



Zbrojenie ścian w osiach N, O Przedszkole
Skala 1:20

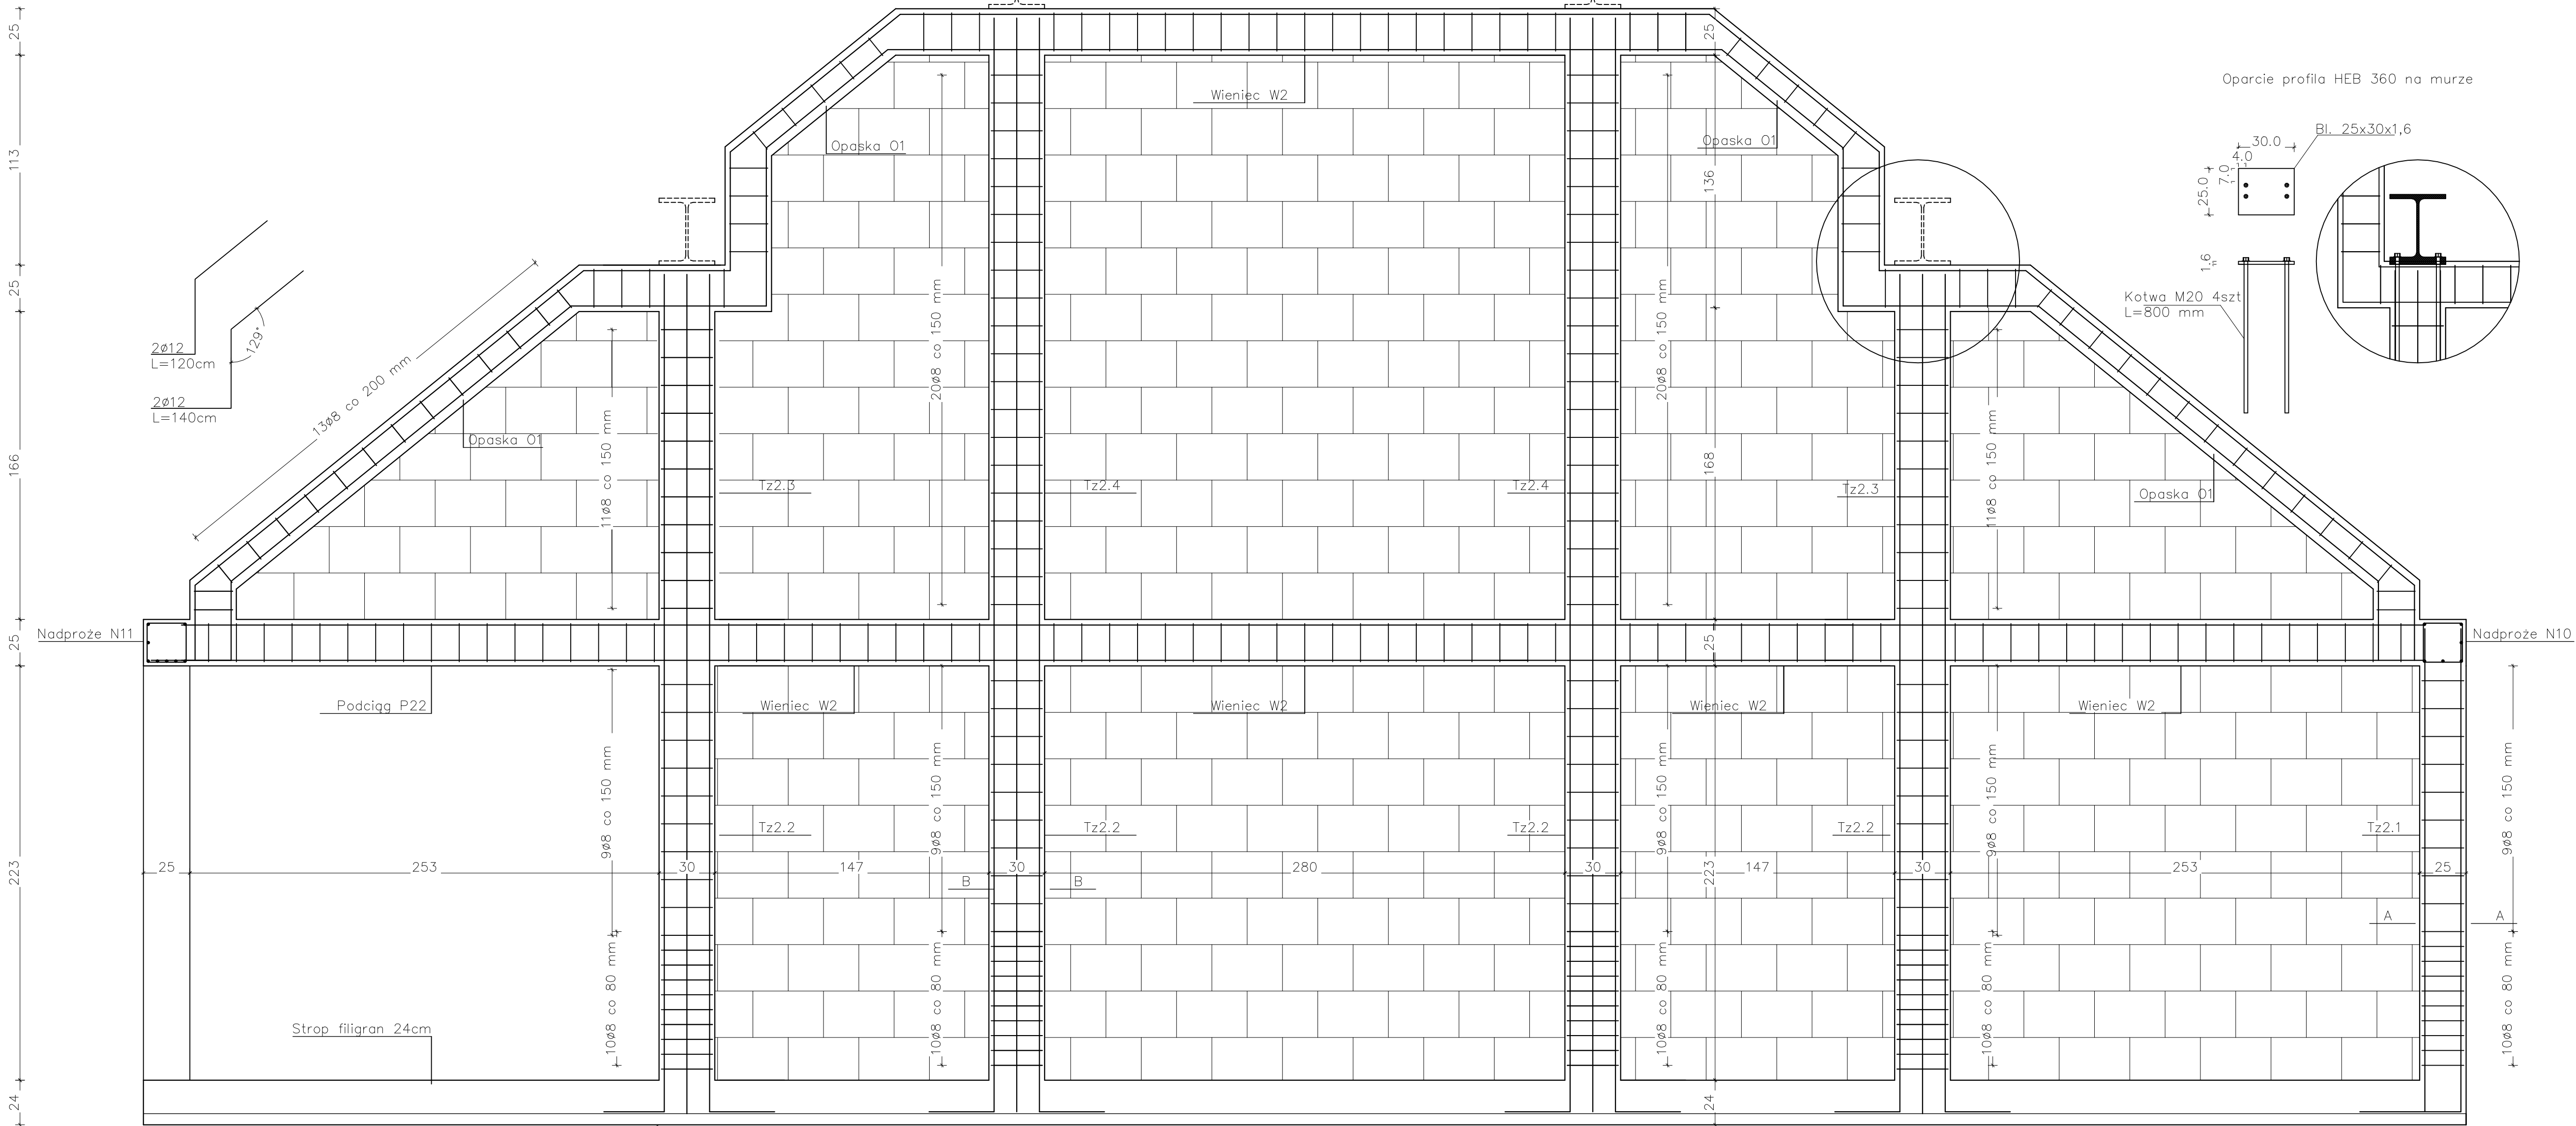


Oparcie profilu HEB 360 na murze

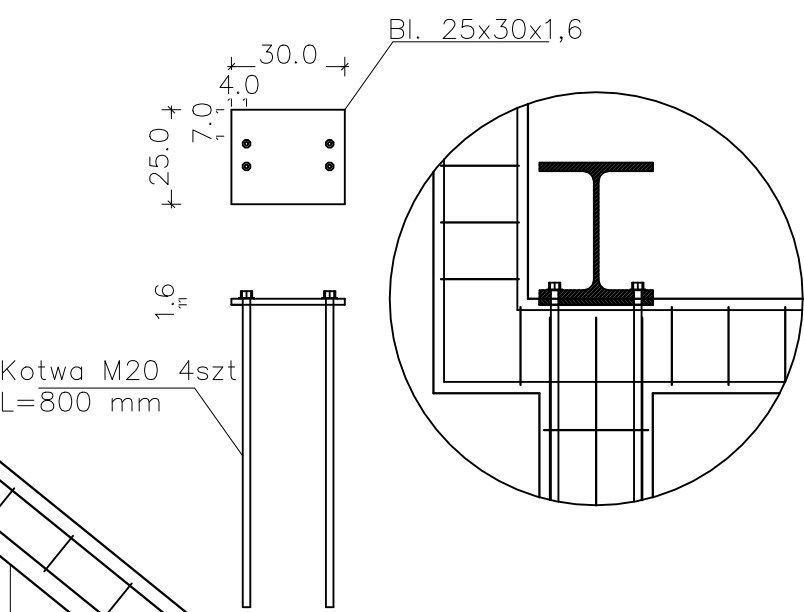


ZESTAWIENIE					
Nazwa	Ilość	Długość	Ø16	Ø12	Ø8
	[szt]	[m]			
W1	2	10,30		4	52
N10	1	31,90		8	160
P22	3	2,20		5	11
P23	1	2,20		10	11
P24	1	3,00		5	15
P25	1	16,00		7	107
P34	6	1,60		5	8
Tz2-1	30	3,42	10		19
Tz2-2	12	3,42	6		19
Tz2-3	6	1,68	6		11
Tz2-4	6	3,04	6		20
Tz2-5	3	3,42		4	17
Tz2-10	2	3,42	12		38
O1	4	11,00		4	81
L19 N150	12	1,50		1	


Zbrojenie wieńca W1

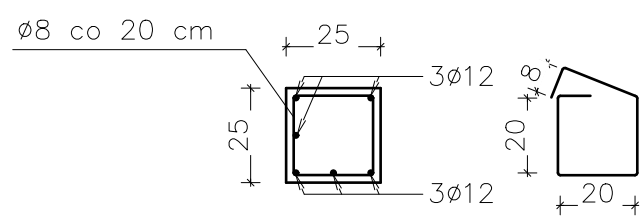


Zbrojenie wieńca nad oknami
N10, N11, N12

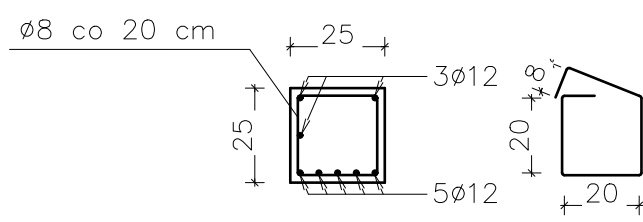


Zbrojenie trzpieni Tz – 2.1 wzmacniających ściany kolankowe

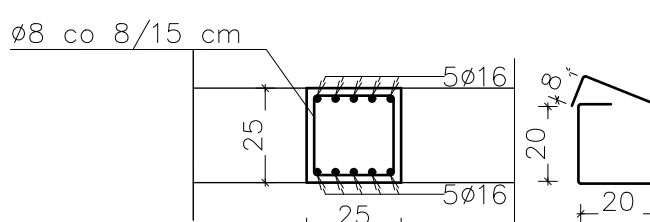


Zbrojenie trzpieni
Tz – 2.2

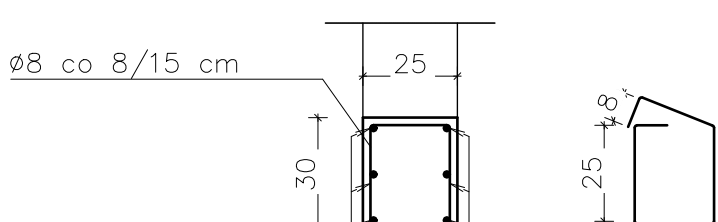


Zbrojenie trzpieni
Tz – 2.3

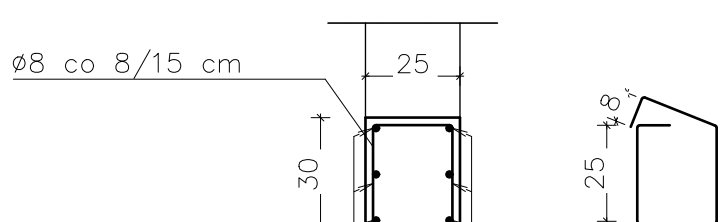


Tz – 2.4

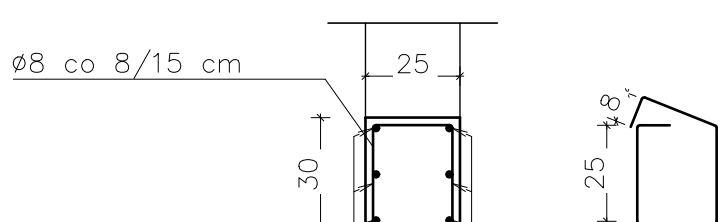


Zbrojenie trzpieni
Tz – 2.9

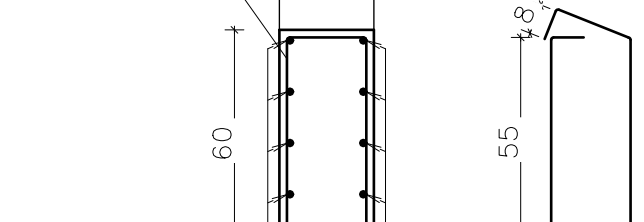


Zbrojenie wieńca 20 W2

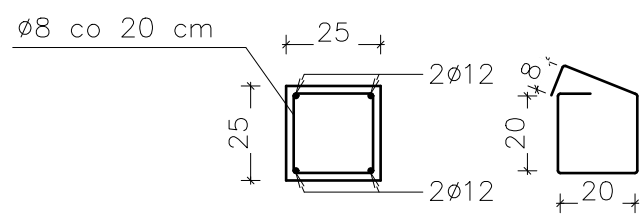


Połączenie wieńca ze ścianami wewnętrznymi
P22, P24

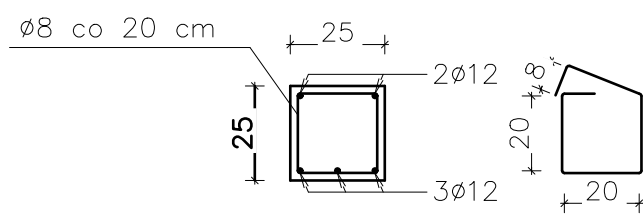




Zbrojenie P25,

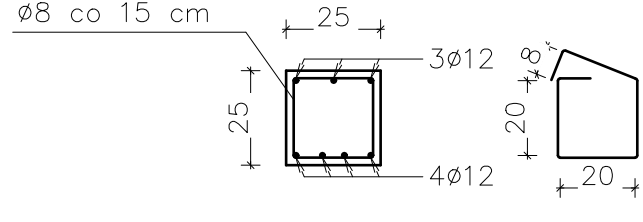


Zbrojenie P23

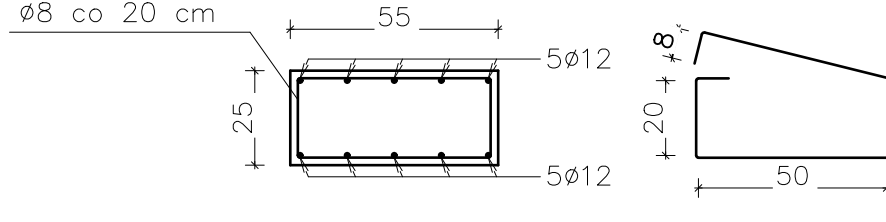


Zbrojenie P34,

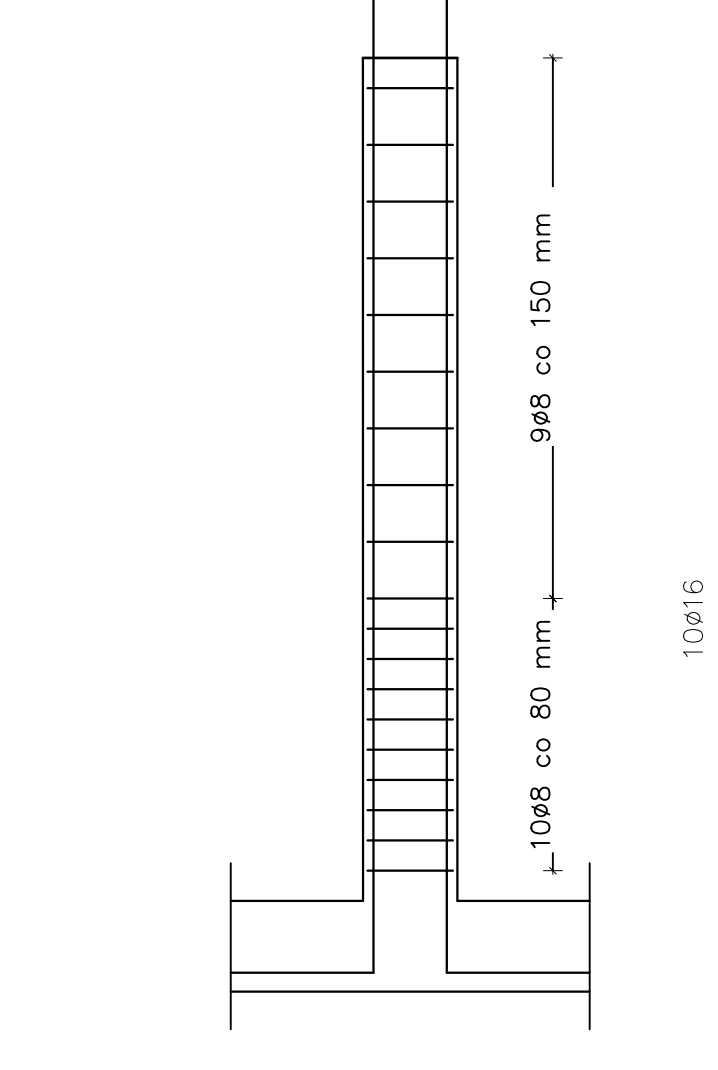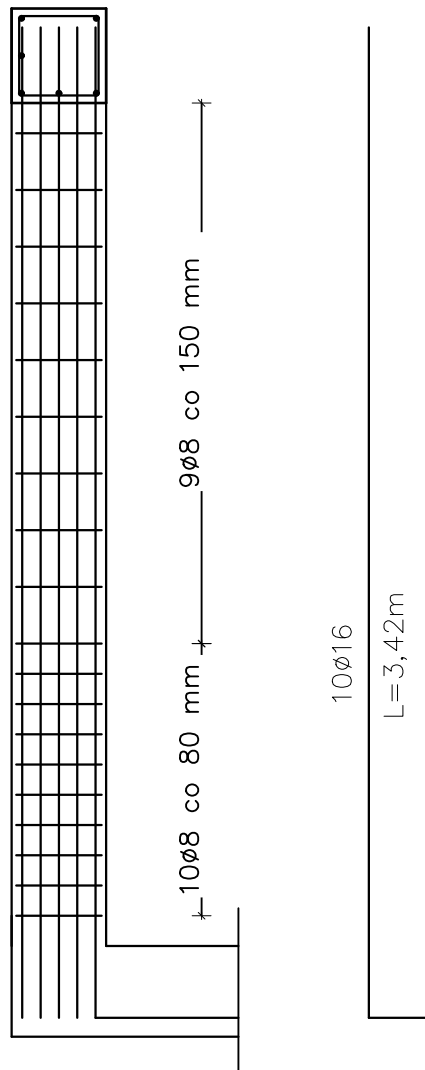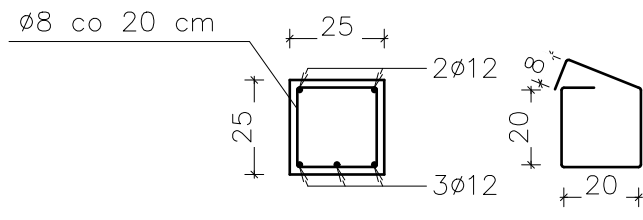

Zbrojenie trzpieni
Tz – 2.5

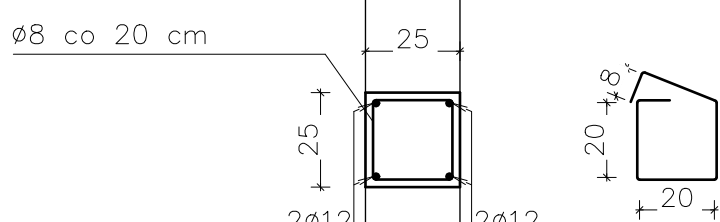

Zbrojenie trzpieni
Tz – 2.10

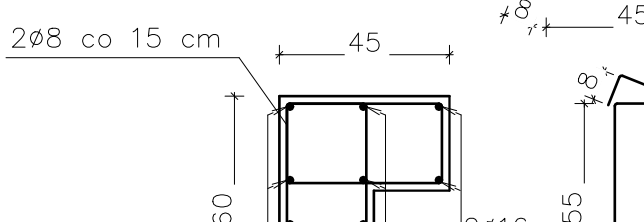

Jednostka projektowania:
BUDOTEKA biuro inżynierskie
Tomasz Kozłowski
59-830 Olesno, ul. Wolności 93
tel. 604 205 084; www.budoteka.tech; biuro@budoteka.tech



Investor :
Gmina Węgliniec
ul. Sikorskiego 3
59-940 Węgliniec

Opis:
Budowa budynku żłobka-przedszkola z wykorzystaniem
odnawialnych źródeł energii

Adres inwestycji:
dz. nr 168/1, ul. Kochanowskiego, 59-940 Węgliniec

Nr dz., Ark.
Mapy, Obręb.
dz. nr 168/1, Obr. 0001-Węgliniec, j.e.w. 022506_4
Gmina :
Węgliniec, 59-940 Węgliniec

Stadium
Projektu :
Wykonawczy

Branża :
Konstrukcja

Nazwa
Czynności :
Zbrojenie ścian w osiach N, O

Opracował:
mgr inż. Tomasz Kozłowski
upr. nr: D05/0004/PBka/17, D05/80/0296/17

Podpis:
mgr inż. Tomasz Tyczyński
upr. nr: D05/0011/PBka/16, D05/80/0254/16

Asystent/kb
Projektanta: Samuel Gul

Symbol projektu:
PW

Data:
10.12.2019 r.

Format rys.:
1000x594

Skala:
1:20

Nr rys.:
10/K

Nazwa sekcji, rys.:
Zbrojenie ścian w osiach N, O

Copyright © BUDOTEKA