PRACOWNIA PROJEKTOWA

Nazwa jednostki projektowej: ARCHITECT Tomasz Tyczyński

Adres jednostki projektowej: Glinica 30/1, 67-231 Żukowice

Adres do korespondencji: Bolesławiec ul. Zygmunta Augusta 17/6

Tel.: 663-571-867; e-mail.: tomtyc1@interia.pl

NAZWA ZAMIERZENIA BUDOWLANEGO:

„Przebudowa drogi dojazdowej w Piasecznej – działka nr 444/2".

INWESTOR:	**NAZWA JEDNOSTKI EWIDENCYJNEJ, NAZWA I NUMER OBRĘBU EWIDENCYJNEGO ORAZ NUMER DZIAŁKI:**
Gmina Węgliniec **Ul. Sikorskiego 3** **59-940 Węgliniec**	**Jednostka ewidencyjna 022506_5** **Obręb ewidencyjny 0005 Piaseczna** **Piaseczna dz. nr 444/2**

Adres: Piaseczna – działka 444/2.
Kategoria XXV – drogi

Imię i nazwisko:	Funkcja, specjalność:	Nr uprawnień	Podpis:
KONSTRUKCJA:			
mgr inż. Tomasz Tyczyński Główny projektant	Zakres opracowania – projekt przebudowy nawierzchni drogi, kanał technologiczny Specjalność konstrukcyjno-budowlana	DOŚ/0011/PBKb/16	

Data opracowania
1.07.2022 r.

Spis treści:

Strona tytułowa **……..1**
Spis zawartości opracowania……2
Oświadczenie projektantów……3
I. Część opisowa
1. Przedmiot inwestycji……4
2. Istniejący stan jezdni……4
3. Opis przewidywanych rozwiązań……4
- sposób odwodnienia
4. Konstrukcje projektowanych nawierzchni……4
5. Roboty ziemne……4
6. Kanały technologiczne……5
7. Wymagania ogólne oraz normy……5
8. Uwagi końcowe……6
Uprawnienia projektanta i potwierdzenie przynależności do Izby……7-9

II. Część rysunkowa
Zakres opracowania (PZ)……10
Przekroje (K1) ……11
Kanał technologiczny – trasa (KT)……12
Schemat kanał technologiczny (KT1)……13

Oświadczenie projektanta:

Niżej podpisany projektant oświadczają, że projekt „Przebudowa ciągu pieszo-jezdnego w Piasecznej – działka nr 444/2" został sporządzony zgodnie z obowiązującymi przepisami oraz zasadami wiedzy technicznej. (art. 34. ust. 3d Ustawa z dnia 7 lipca 1994 r. Prawo budowlane, Dz. U. z 2021 poz. 2351).

Imię i nazwisko:	Funkcja, specjalność:	Nr uprawnień	Podpis:
KONSTRUKCJA:			
mgr inż. Tomasz Tyczyński Główny projektant	Zakres opracowania – projekt przebudowy nawierzchni drogi, kanał technologiczny Specjalność konstrukcyjno-budowlana	DOŚ/0011/PBKb/16	

I. Część opisowa.

1. Przedmiot Inwestycji.

Przedmiotem inwestycji jest projekt remontu drogi w zakresie przebudowy nawierzchni o długości **593 mb.** z nawierzchni gruntowej ulepszonej na nawierzchnię z warstwą jezdną asfaltową z opisaną w części przewidywanych rozwiązań. Działka nie znajduję się w granicach ochrony konserwatorskiej zabytkowego układu przestrzennego i nie znajduje się w granicy strefy obserwacji archeologicznej.

2. Istniejący stan jezdni.

Istniejąca nawierzchnia ciągu pieszo-jezdnego jest wykonana jako gruntowa z podbudową o pełnej konstrukcji podatnej i półsztywnej.

W pasie planowanych prac nie przebiega instalacja wodna oraz kanalizacyjna, na nawierzchni jezdni nie znajdują się pokrywy studzienek instalacji wodociągowych oraz kanalizacyjnych. Prace ziemne na głębokości ok. 10-15 cm (w zależności od zagłębień) więc nie ingerują w istniejące sieci. Na odcinku objętym opracowaniem znajdują się zjazdy indywidualne z posesji działek dz. nr 484.

3. Opis przewidywanych rozwiązań.

Przewiduję się wykonanie prac w granicach działki 444/2. Prace będą polegać na wyrównaniu konstrukcji górnej nawierzchni z wykorytowaną podbudową tłuczniową gr 10-15 cm. Szerokość nawierzchni drogi to 3,50 m oraz pobocza szerokości 75 cm (w zależności od szerokości działki) . Górna część nawierzchni składa się z 2 warstw tj. warstwy ścieralnej i wiążącej . Spadki poprzeczne dla jezdni to 2%. Długość odcinka to 593 mb.

<u>Informacja na temat sposobu odwodnienia jezdni:</u>

- sposób odwodnienia po przez istniejące rowy odwadniające,
- nie zmienia się naturalny spływ wód opadowych.

4. Konstrukcje projektowanych nawierzchni. Jezdnia.

Zaprojektowano następujący sposób rozwiązania nawierzchni:
Klasa drogi: ciąg pieszo-jezdny
- jednojezdniowa, jednokierunkowa
- Prędkość Vp=30km/h (teren zabudowany)
- Przekrój: uliczny, szerokość jezdni ok. 3,5 m (+ 2 x 75cm pobocza).
- Nawierzchnia: asfaltowa.

5. Roboty ziemne.

Zakres robót ziemnych sprowadza się do wykonania koryta pod przewidywaną drogę dojazdową objętej niniejszym opracowaniem. W bezpośredniej bliskości występowania instalacji podziemnych, roboty należy wykonywać ręcznie z zachowaniem ostrożności, pod nadzorem przedstawiciela właściciela danej sieci. Roboty ziemne prowadzić w sposób zabezpieczający przed nawodnieniem i uplastycznieniem gruntu podłoża tj. nie dopuszczając zalania koryta i wykopów wodą , w tym deszczową ,odwadniać na bieżąco wykopy i koryta w okresie zimowym nie dopuścić do przemarznięcia gruntu.
Roboty ziemne wykonywać z godnie z :
BN-72/8932-01 Budowle drogowe i kolejowe .Roboty ziemne
PN-S-02205 Drogi samochodowe .Roboty ziemne .Wymagania i Badania.
Roboty ziemne należy prowadzić zgodnie z obowiązującymi PN oraz zasadami i przepisami BHP


6. Kanały technologiczne.

Kanały technologicznie zaprojektowano zgodnie z ROZPORZĄDZENIEM MINISTRA ADMINISTRACJI I CYFRYZACJI 1) z dnia 21 kwietnia 2015 r. w sprawie warunków technicznych, jakim powinny odpowiadać kanały technologiczne. Wytyczne podano niżej.

- **KANAŁY TECHNOLOGICZNE WYKONAĆ W POSTACI ODCIKÓW PROSTOLINIOWYCH.**
- **Zgodnie z § 139a ww. rozporządzenia kanały technologiczne znajdują się w poboczu.**
- w obszarze opracowania nie występuje kanał technologiczny ani punkty styku do których należy się nawiązać.

W związku z brakiem kanału technologicznego zaprojektowano następujące rozwiązania przebieg projektowanych ciągów kanału technologicznego oraz miejsce posadowienia studni kablowych wskazano na załącznikach mapowych:

- zaprojektowano: **kanał technologiczny KTu1 – ciąg złożony z modułu jednej rury RO 125/108 (średnica zewn. / średnica wewn.), dwóch rur RS40/3,7 mm i dwóch prefabrykowanych wiązek mikrorur o średnicy zewnętrznej 40 mm ± 5.**

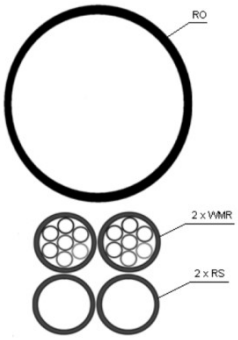

- przebieg kanalizacji i/lub kabla powinien zostać oznaczony taśmą ostrzegawczą w połowie głębokości ułożenia rur i/lub kabla „Uwaga kanał technologiczny".
- rury kanalizacji technicznej w wykopie należy układać na podsypce piaskowej lub przesianej ziemi o grubości 10 cm. Ułożone warstwy rur należy przysypać warstwą piasku lub przesianej ziemi 10 cm ponad poziom rury, a następnie dopiero zasypywać warstwą rodzimego gruntu.
- rury osłonowe należy posadowić nie mniej niż 0,5m.
- miejsce wprowadzenia rur powinno zostać uszczelnione względem otworu w studni zaprawą o odpowiednich parametrach. Uszczelnienie względem ściany studni wykonać masą bitumiczno-kauczukową lub wodoszczelną zaprawą cementową.

7. Wymagania ogólne oraz normy.

Wszelkie materiały, użyte do budowy, muszą posiadać atesty oraz deklaracje zgodności. Roboty należy wykonać zgodnie z obowiązującymi normami:

Roboty ziemne:

- PN-S-02205:1998 Drogi samochodowe. Roboty ziemne Wymagania i badania

Warstwy mineralne:

- PN-B-11113 Kruszywa mineralne. Kruszywo naturalne do nawierzchni drogowych. Piasek.

Krawężniki na ławie betonowej:

- PN-B-06250 Beton zwykły. - BN-64/8845-02 Krawężniki uliczne. Warunki techniczne ustawienia i odbioru.
- BN-80/6775-03/04 Prefabrykaty budowlane z betonu. Elementy nawierzchni dróg, ulic, parkingów i torowisk tramwajowych. Krawężniki i obrzeża.

Jezdnie:

- PN-EN 1997-2 „Eurokod 7 - Projektowanie geotechniczne - Część 2: Rozpoznanie i badanie podłoża gruntowego".

8. Uwagi końcowe:


Przed przystąpieniem do prac wykonawca zweryfikuje zastany stan istniejący celem weryfikacji z projektowanym zagospodarowaniem terenu

- w przypadku stwierdzenia niezgodności zastanego stanu istniejącego z projektowanym zagospodarowaniem terenu wykonawca niezwłocznie zgłosi ten fakt inwestorowi , inspektorowi nadzoru oraz jednostce projektowej celem weryfikacji,
- prace ziemne w pobliżu istniejącego uzbrojenia prowadzić ręcznie,
- wszelkie odstępstwa lub zmiany względem projektu możliwe są wyłącznie po uzgodnieniu z inwestorem , inspektorem nadzoru inwestorskiego i projektantem,
- za wszystkie zmiany nie uzgodnione z projektantem jednostka projektowa nie ponosi odpowiedzialności,
- projektowane obiekty nie wymagają przebudowy istniejącej infrastruktury zlokalizowanej w pasie drogowym jak również poza nim,
- projektowane obiekty zalicza się do pierwszej kategorii geotechnicznej obiektów budowlanych, rodzaj występujących warunków gruntowo - wodnych – prosty,

Projektowane zagospodarowanie terenu jest zgodne z :

- Ustawą Prawo Budowlane i przepisami wykonawczymi,
- Ustawą o drogach publicznych z dnia 21 marca 1985 r.
- Rozporządzeniem Ministra Transportu i Gospodarki Morskiej z dnia 2 marca 1999 r. w sprawie warunków technicznych, jakim powinny odpowiadać drogi publiczne i ich usytuowanie (Dz. U. z dnia 14 maja 1999 r.)
- Rozporządzeniem Ministra Infrastruktury z dnia 12 kwietnia 2002 r. w sprawie warunków technicznych, jakim powinny odpowiadać budynki i ich usytuowanie nie narusza uzasadnionych interesów osób trzecich.

Opracował:
mgr inż. Tomasz Tyczyński

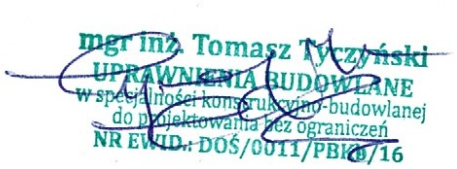

DOLNOŚLĄSKA
OKRĘGOWA
I Z B A
INŻYNIERÓW
BUDOWNICTWA

Okręgowa Komisja Kwalifikacyjna
OKK.7131-80/2016/16

Wrocław, dnia 15 czerwca 2016 r.

DECYZJA

Na podstawie art. 24 ust. 1 pkt 2 ustawy z dnia 15 grudnia 2000 r. o samorządach zawodowych architektów oraz inżynierów budownictwa *(tekst jednolity: Dz.U. z 2014r., poz. 1946, z późn. zm.)* i art.12 ust. 2 i ust. 3, ust. 4c pkt 1, art. 14 ust. 1 pkt 2 ustawy z dnia 7 lipca 1994 r. Prawo budowlane *(tekst jednolity: Dz.U. z 2016., poz.290)* oraz § 12 ust. 1 rozporządzenia Ministra Infrastruktury i Rozwoju z dnia 11 września 2014 r. w sprawie samodzielnych funkcji technicznych w budownictwie (*Dz.U. z 2014 r., poz. 1278*), po ustaleniu, że zostały spełnione warunki w zakresie przygotowania zawodowego oraz po złożeniu egzaminu na uprawnienia budowlane z wynikiem pozytywnym

Pan Tomasz Tyczyński

magister inżynier z kierunku budownictwo
urodzony dnia 14 września 1979 r. w Lubaniu

otrzymuje

UPRAWNIENIA BUDOWLANE
numer ewidencyjny DOŚ/0011/PBKb/16

w specjalności konstrukcyjno-budowlanej
do projektowania bez ograniczeń

UZASADNIENIE

W związku z uwzględnieniem w całości żądania strony, na podstawie art. 107 § 4 KPA odstępuje się od uzasadnienia decyzji. Zakres nadanych uprawnień budowlanych wskazano na odwrocie decyzji.

Pouczenie

Od niniejszej decyzji służy odwołanie do Krajowej Komisji Kwalifikacyjnej Polskiej Izby Inżynierów Budownictwa w Warszawie, za pośrednictwem Okręgowej Komisji Kwalifikacyjnej Dolnośląskiej Okręgowej Izby Inżynierów Budownictwa w terminie 14 dni od daty jej doręczenia.

Skład orzekający OKK

DOLNOŚLĄSKA OKRĘGOWA
IZBA INŻYNIERÓW BUDOWNICTWA
Prof. dr inż. Kazimierz Czapliński
Przewodniczący
Okręgowej Komisji Kwalifikacyjnej

1. prof. dr inż. Kazimierz Czapliński
2. dr inż. Zofia Zwierzchowska
3. mgr inż. Małgorzata Mikołajewska-Janiaczyk

Otrzymują:
1. Pan Tomasz Tyczyński
   Ul. Zygmunta Augusta 17/6
   59-700 Bolesławiec
2. Okręgowa Rada Dolnośląskiej Okręgowej
   Izby Inżynierów Budownictwa
3. Główny Inspektor
   Nadzoru Budowlanego
4. a/a

DOLNOŚLĄSKA OKRĘGOWA IZBA INŻYNIERÓW BUDOWNICTWA

Na podstawie art. 12 ust. 1 pkt 1 i 5 ustawy Prawo budowlane, w związku z § 12 ust. 1 rozporządzenia Ministra Infrastruktury i Rozwoju z dnia 11 września 2014 r. w sprawie samodzielnych funkcji technicznych w budownictwie

Pan Tomasz Tyczyński

jest upoważniony
w specjalności konstrukcyjno-budowlanej

do:
- projektowania, sprawdzania projektów architektoniczno-budowlanych i sprawowania nadzoru autorskiego w odniesieniu do konstrukcji obiektu,
- sprawowania kontroli technicznej utrzymania obiektów budowlanych

bez ograniczeń.

Na podstawie § 10 w/w rozporządzenia Ministra Infrastruktury i Rozwoju z dnia 11 września 2014 r. w sprawie samodzielnych funkcji technicznych w budownictwie - uprawnienia niniejsze uprawniają do sporządzania projektów zagospodarowania działki lub terenu w zakresie specjalności konstrukcyjno-budowlanej.

Skład orzekający OKK

DOLNOŚLĄSKA OKRĘGOWA
IZBA INŻYNIERÓW BUDOWNICTWA
Prof. dr inż. Kazimierz Czapliński
Przewodniczący
Okręgowej Komisji Kwalifikacyjnej

1. prof. dr inż. Kazimierz Czapliński
2. dr inż. Zofia Zwierzchowska
3. mgr inż. Małgorzata Mikołajewska-Janiaczyk

POLSKA IZBA INŻYNIERÓW BUDOWNICTWA

Zaświadczenie

o numerze weryfikacyjnym:

DOŚ-FS7-LJU-YE4 *


Pan Tomasz Tyczyński o numerze ewidencyjnym DOŚ/BO/0254/16
adres zamieszkania ul. Zygmunta Augusta 17/6, 59-700 Bolesławiec
jest członkiem Dolnośląskiej Okręgowej Izby Inżynierów Budownictwa i posiada wymagane ubezpieczenie od odpowiedzialności cywilnej.
Niniejsze zaświadczenie jest ważne od 2022-02-01 do 2022-07-31.

Zaświadczenie zostało wygenerowane elektronicznie i opatrzone bezpiecznym podpisem elektronicznym weryfikowanym przy pomocy ważnego kwalifikowanego certyfikatu w dniu 2022-02-03 roku przez:

Janusz Szczepański, Przewodniczący Rady Dolnośląskiej Okręgowej Izby Inżynierów Budownictwa.

(Zgodnie art. 5 ust 2 ustawy z dnia 18 września 2001 r. o podpisie elektronicznym (Dz. U. 2001 Nr 130 poz. 1450) dane w postaci elektronicznej opatrzone bezpiecznym podpisem elektronicznym weryfikowanym przy pomocy ważnego kwalifikowanego certyfikatu są równoważne pod względem skutków prawnych dokumentom opatrzonym podpisami własnoręcznymi.)

* Weryfikację poprawności danych w niniejszym zaświadczeniu można sprawdzić za pomocą numeru weryfikacyjnego zaświadczenia na stronie Polskiej Izby Inżynierów Budownictwa www.piib.org.pl lub kontaktując się z biurem właściwej Okręgowej Izby Inżynierów Budownictwa.

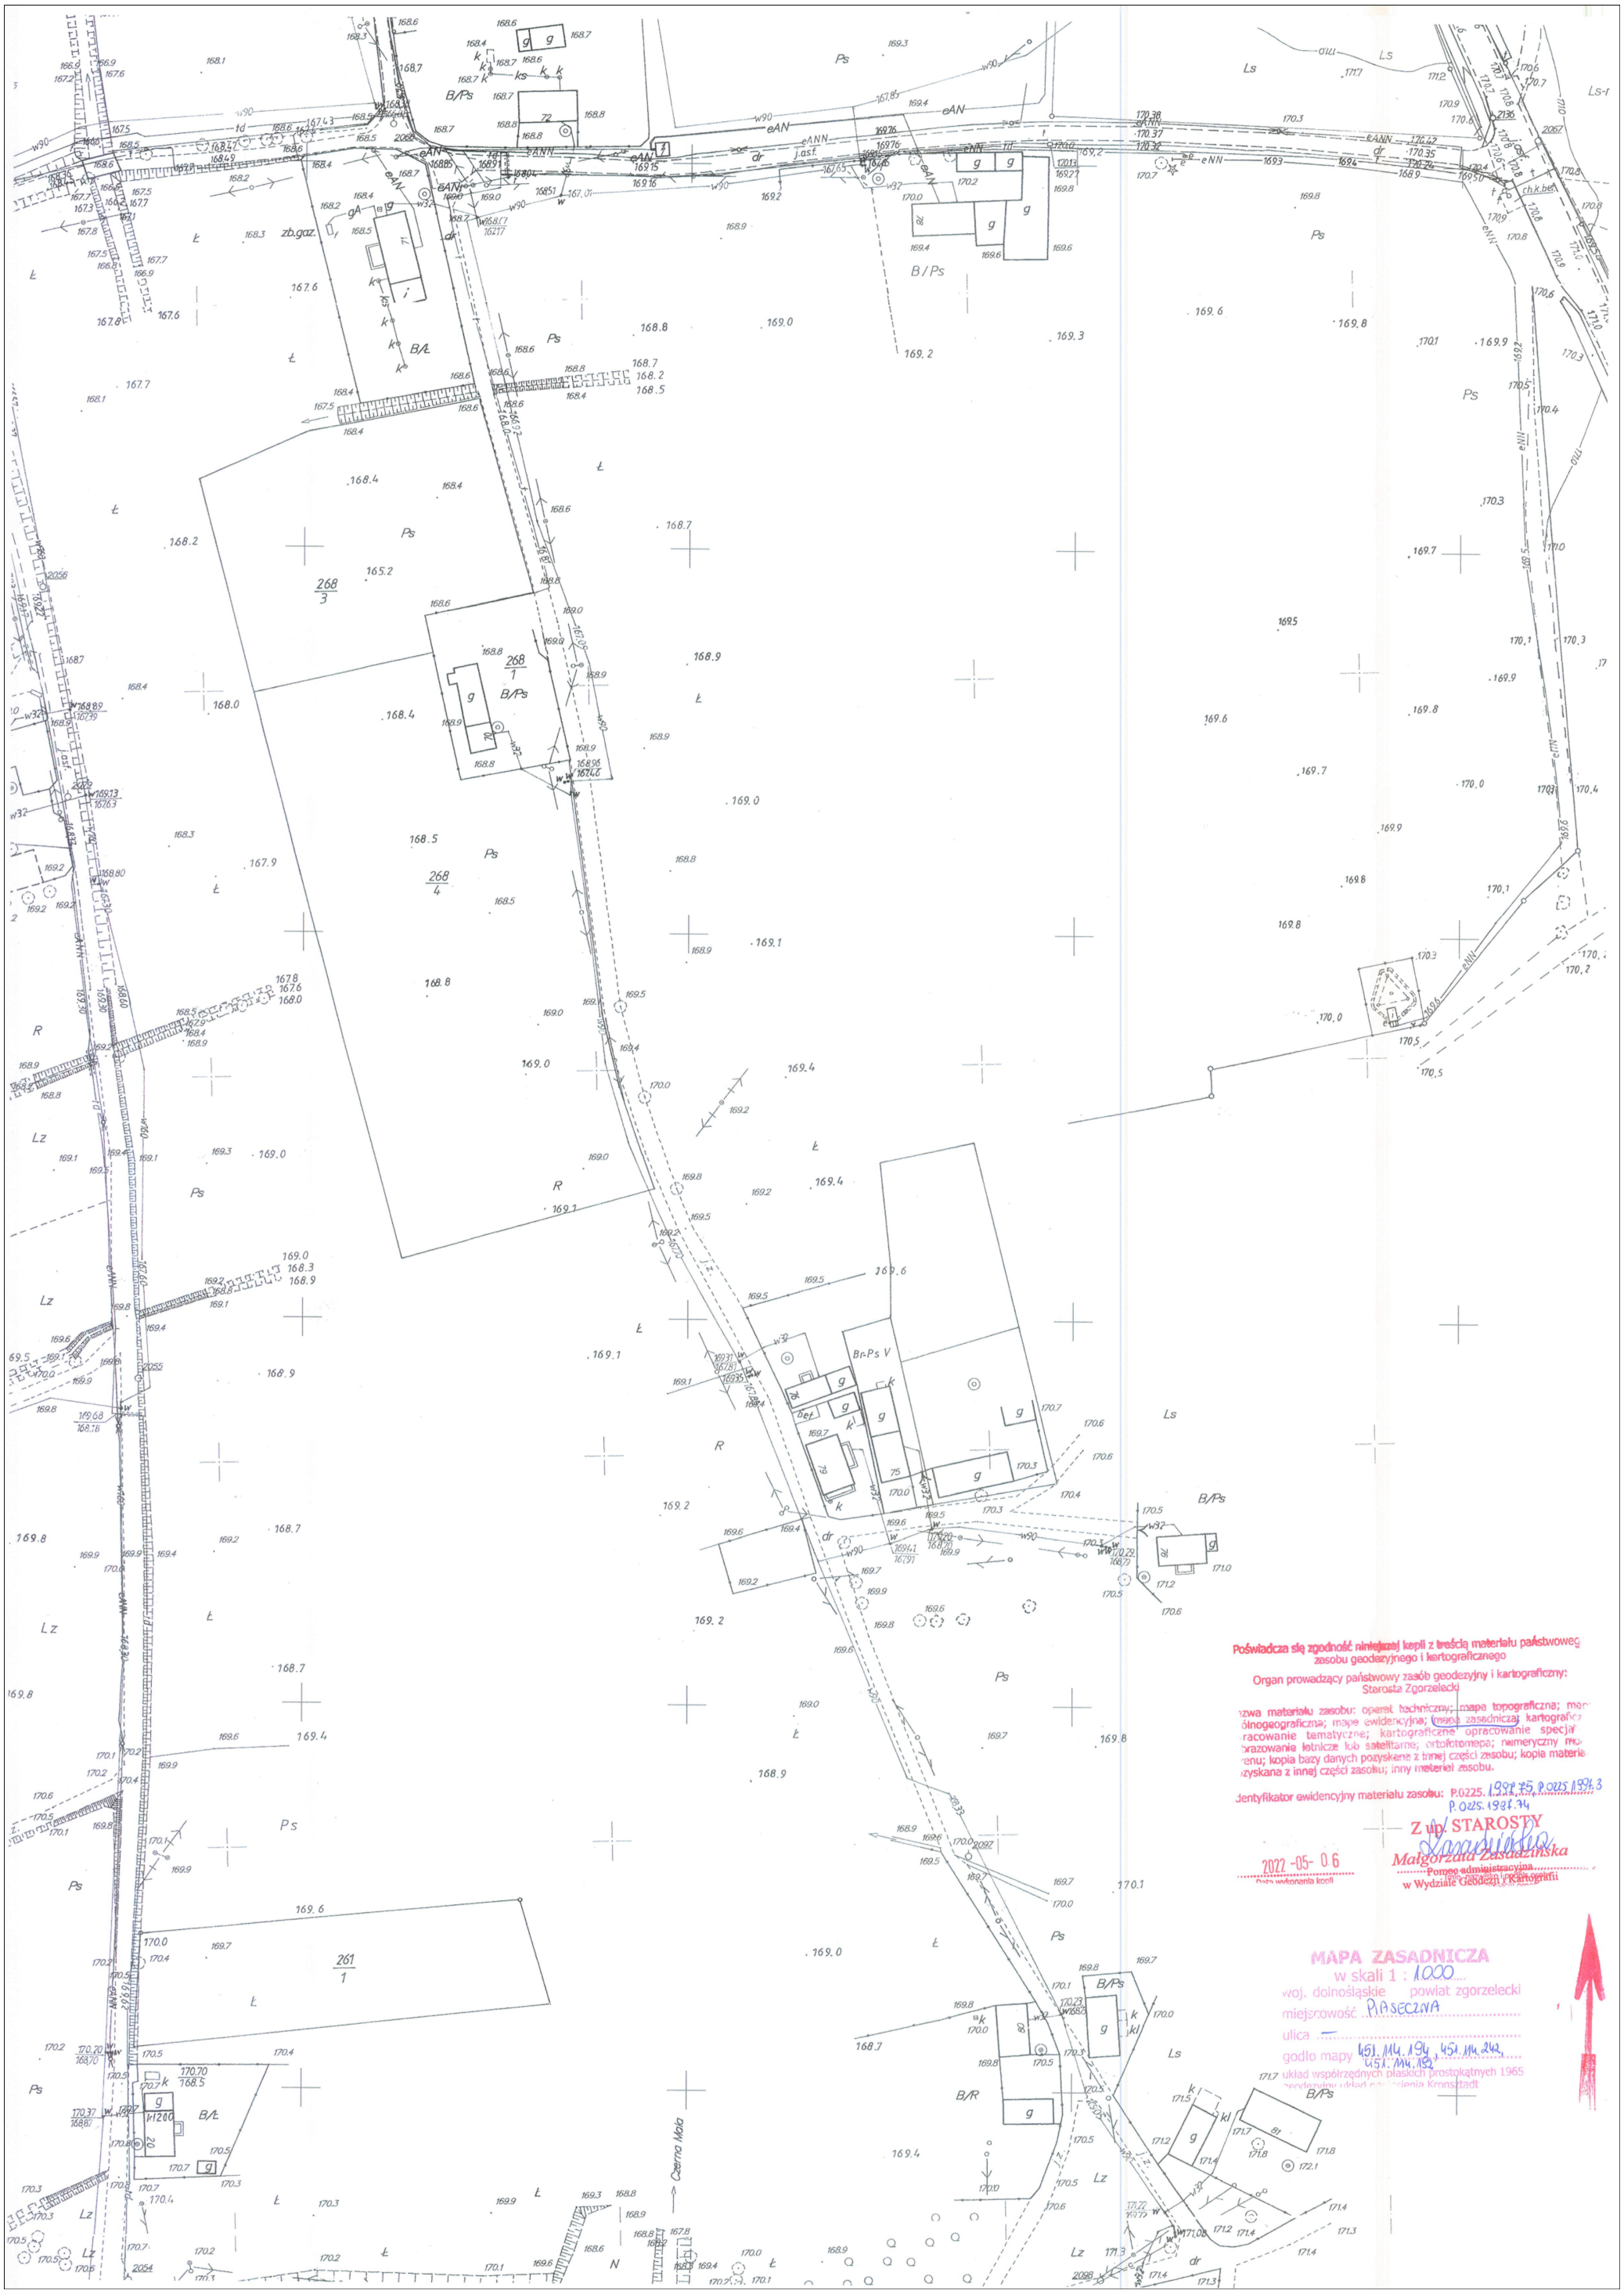
Poświadcza się zgodność niniejszej kopii z treścią materiału państwowego zasobu geodezyjnego i kartograficznego
Organ prowadzący państwowy zasób geodezyjny i kartograficzny: Starosta Zgorzelecki
Nazwa materiału zasobu: operat techniczny; mapa topograficzna; mapa ogólnogeograficzna; mapa ewidencyjna; mapa zasadnicza; kartograficzne opracowanie tematyczne; kartograficzne opracowanie specjalne; obrazowanie lotnicze lub satelitarne; ortofotomapa; numeryczny model terenu; kopia bazy danych pozyskana z innej części zasobu; kopia materiału pozyskana z innej części zasobu; inny materiał zasobu.
Identyfikator ewidencyjny materiału zasobu: P.0225.1997.75, P.0225.1997.3, P.0225.1997.34
Z up. STAROSTY
Małgorzata Zasadzińska
Pomoc administracyjna
w Wydziale Geodezji i Kartografii
2022-05-06
Data wykonania kopii
MAPA ZASADNICZA
w skali 1 : 1000
woj. dolnośląskie powiat zgorzelecki
miejscowość PIASECZNA
ulica —
godło mapy 451.114.194, 451.114.242, 451.114.192
układ współrzędnych płaskich prostokątnych 1965
Caena Mała
268/3
268/1
268/4
261/1

KONIEC GRANICY DZIAŁKI 444/2 DO PRZECIĘCIA Z DZIAŁKĄ NR 459.

km 0+000,00
PT

km 0+100,00

km 0+200,00
T

km 0+300,00

km 0+400,00

km 0+500,00

km 0+593,00
KT

ARCHITECT

Biuro projektowe "ARCHITECT"
mgr inż. Tomasz Tyczyński
67-231 Żukowice, Glinica 30/1
tel.kom 663-571-867
e-mail: tomtyc1@interia.pl

Tytuł rysunku:	**ZAKRES OPRACOWANIA.**	Branża: Konstrukcyjna	Stadium: projekt.
Nazwa inwestycji:	**Przebudowa drogi dojazdowej w Piasecznej - działka nr 444/2.**	Data: 06.06.2022 r.	
Adres inwestycji:	Jednosta ewidencyjna 022506_5 Obręb ewid. 0005 Piaseczna dz. nr 444/2	Skala: 1:100	Nr. rys.: PZ
Inwestor:	Gmina Węgliniec ul. Sikorskiego 3 , 59-940 Węgliniec		
Główny projek.: spec. konstr.-budowl.	Opracował : mgr inż. Tomasz Tyczyński	Nr.upr.: DO$/0011/PBkB/16	Podpis:

LEGENDA:

- Droga przebudowywana z poboczami
- Granice działki ewidencyjnej 444/2
- Granice działek ze skrzyżowaniami (448,484, 485/2, 449).
- Zjazdy/ Skrzyżowania istniejące do zachowania 485/2, 449).
- Istniejące drogi do zachowania

Poświadcza się zgodność niniejszej kopii z treścią materiału państwowego zasobu geodezyjnego i kartograficznego

Organ prowadzący państwowy zasób geodezyjny i kartograficzny: Starosta Zgorzelecki

Nazwa materiału zasobu: operat techniczny; mapa topograficzna; mapa ogólnogeograficzna; mapa ewidencyjna; mapa zasadnicza; kartograficzne opracowanie tematyczne; kartograficzne opracowanie specjalne; obrazowanie lotnicze lub satelitarne; ortofotomapa; numeryczny model terenu; kopia bazy danych pozyskana z innej części zasobu; kopia materiału pozyskana z innej części zasobu; inny materiał zasobu.


Identyfikator ewidencyjny materiału zasobu: P.0225.1997.75, P.0225.1997.3, P.0225.1997.34

2022 -05- 06
Data wykonania kopii

Z up. STAROSTY
Małgorzata Zasadzińska
Pomoc administracyjna
w Wydziale Geodezji i Kartografii

MAPA ZASADNICZA
w skali 1 : 1000
woj. dolnośląskie powiat zgorzelecki
miejscowość PIASECZNA
ulica —
godło mapy 451.114.194, 451.114.242, 451.114.192
układ współrzędnych płaskich prostokątnych 1965
układ odniesienia Kronstadt

Przekrój A-A

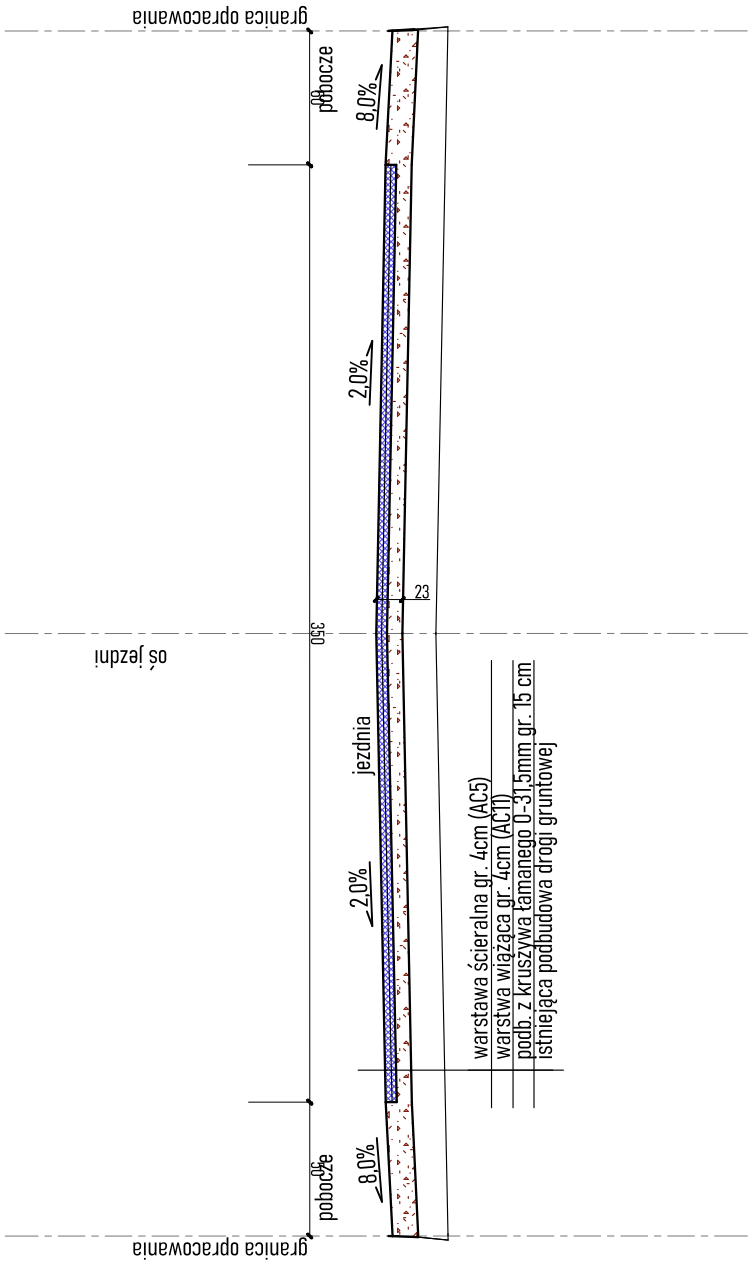

UWAGA: szerokość jezdni dostosować do granicy działki po jej okazaniu!

Biuro projektowe "ARCHITECT"
mgr inż. Tomasz Tyczyński
67-231 Żukowice, Glinica 30/1
tel.kom 663-571-867
e-mail: tomtyc1@interia.pl

Tytuł rysunku:	**PRZEKROJE KONSTRUKCYJNE DROGI.**	Branża: Konstrukcyjna	Stadium: projekt.
Nazwa inwestycji:	**Przebudowa drogi dojazdowej w Piasecznej - działka nr 444/2.**	Data: 06.06.2022 r.	
Adres inwestycji:	Jednosta ewidencyjna 022506_5 Obręb ewid. 0005 Piaseczna dz nr 444/2	Skala: 1:25	Nr. rys.: K1
Inwestor:	Gmina Węgliniec ul. Sikorskiego 3 , 59-940 Węgliniec		
Główny projek.: spec. konstr.-budowl.	Opracował : mgr inż. Tomasz Tyczyński	Nr.upr.: DOŚ/0011/PBkB/16	Podpis:

KONIEC GRANICY DZIAŁKI 444/2 DO PRZECIĘCIA Z DZIAŁKĄ NR 459.

km 0+000,00 PT

km 0+100,00

km 0+200,00 T

km 0+300,00

km 0+400,00

km 0+500,00

km 0+593,00 KT

Studnia kablowa na trasie SKR1 — 1 SKR-1

Studnia kablowa na trasie SKR1 — 2 SKR-1

Studnia kablowa na trasie SKR1 — 3 SKR-1

Studnia kablowa na trasie SKR1 — 4 SKR-1

Studnia kablowa na trasie SKR1 — 5 SKR-1

Studnia kablowa na trasie SKR1 — 6 SKR-1

Studnia kablowa na trasie SKR1 — 7 SKR-1

Studnia kablowa na trasie SKR1 — 8 SKR-1

Studnia kablowa na trasie SKR1 — 9-10 SKR-1

Studnia kablowa na trasie SKR1 — 11 SKR-1

Studnia kablowa na trasie SKR1 — 12 SKR-1

Projektowany ciąg

Projektowany ciąg

Projektowany ciąg

Projektowany ciąg

LEGENDA:

- Granice działki ewidencyjnej 444/2
- Granice działek ze skrzyżowaniami (448,484, 485/2, 449).
- Trasa projektowanego ciągu kanału technologicznego - odcinki prostoliniowe

ARCHITECT

Biuro projektowe "ARCHITECT"
mgr inż. Tomasz Tyczyński
67-231 Żukowice, Glinica 30/1
tel.kom 663-571-867
e-mail: tomtyc1@interia.pl

Tytuł rysunku:	**KANAŁ TECHNOLOGICZNY - TRASA.**	Branża: Konstrukcyjna	Stadium: projekt.
Nazwa inwestycji:	**Przebudowa drogi dojazdowej w Piasecznej - działka nr 444/2.**	Data: 06.06.2022 r.	
Adres inwestycji:	Jednosta ewidencyjna 022506_5 Obręb ewid. 0005 Piaseczna dz. nr 444/2	Skala: 1:100	Nr. rys.: KT
Inwestor:	Gmina Węgliniec ul. Sikorskiego 3 , 59-940 Węgliniec		
Główny projek.: spec. konstr.-budowl.	Opracował : mgr inż. Tomasz Tyczyński	Nr.upr.: DOŚ/0011/PBkB/16	Podpis:

Poświadcza się zgodność niniejszej kopii z treścią materiału państwowego zasobu geodezyjnego i kartograficznego

Organ prowadzący państwowy zasób geodezyjny i kartograficzny: Starosta Zgorzelecki


Nazwa materiału zasobu: operat techniczny; mapa topograficzna; mapa ogólnogeograficzna; mapa ewidencyjna; mapa zasadnicza; kartograficzne opracowanie tematyczne; kartograficzne opracowanie specjalne; obrazowanie lotnicze lub satelitarne; ortofotomapa; numeryczny model terenu; kopia bazy danych pozyskana z innej części zasobu; kopia materiału pozyskana z innej części zasobu; inny materiał zasobu.

Identyfikator ewidencyjny materiału zasobu: P.0225.1997.75, P.0225.1997.3, P.0225.1997.74

2022 -05- 06
Data wykonania kopii

Z up. STAROSTY
Małgorzata Zasadzińska
Pomoc administracyjna
w Wydziale Geodezji i Kartografii

MAPA ZASADNICZA
w skali 1 : 1000
woj. dolnośląskie powiat zgorzelecki
miejscowość PIASECZNA
ulica —
godło mapy 451.114.194, 451.114.242, 451.114.192
układ współrzędnych płaskich prostokątnych 1965
geodezyjny układ odniesienia Kronstadt

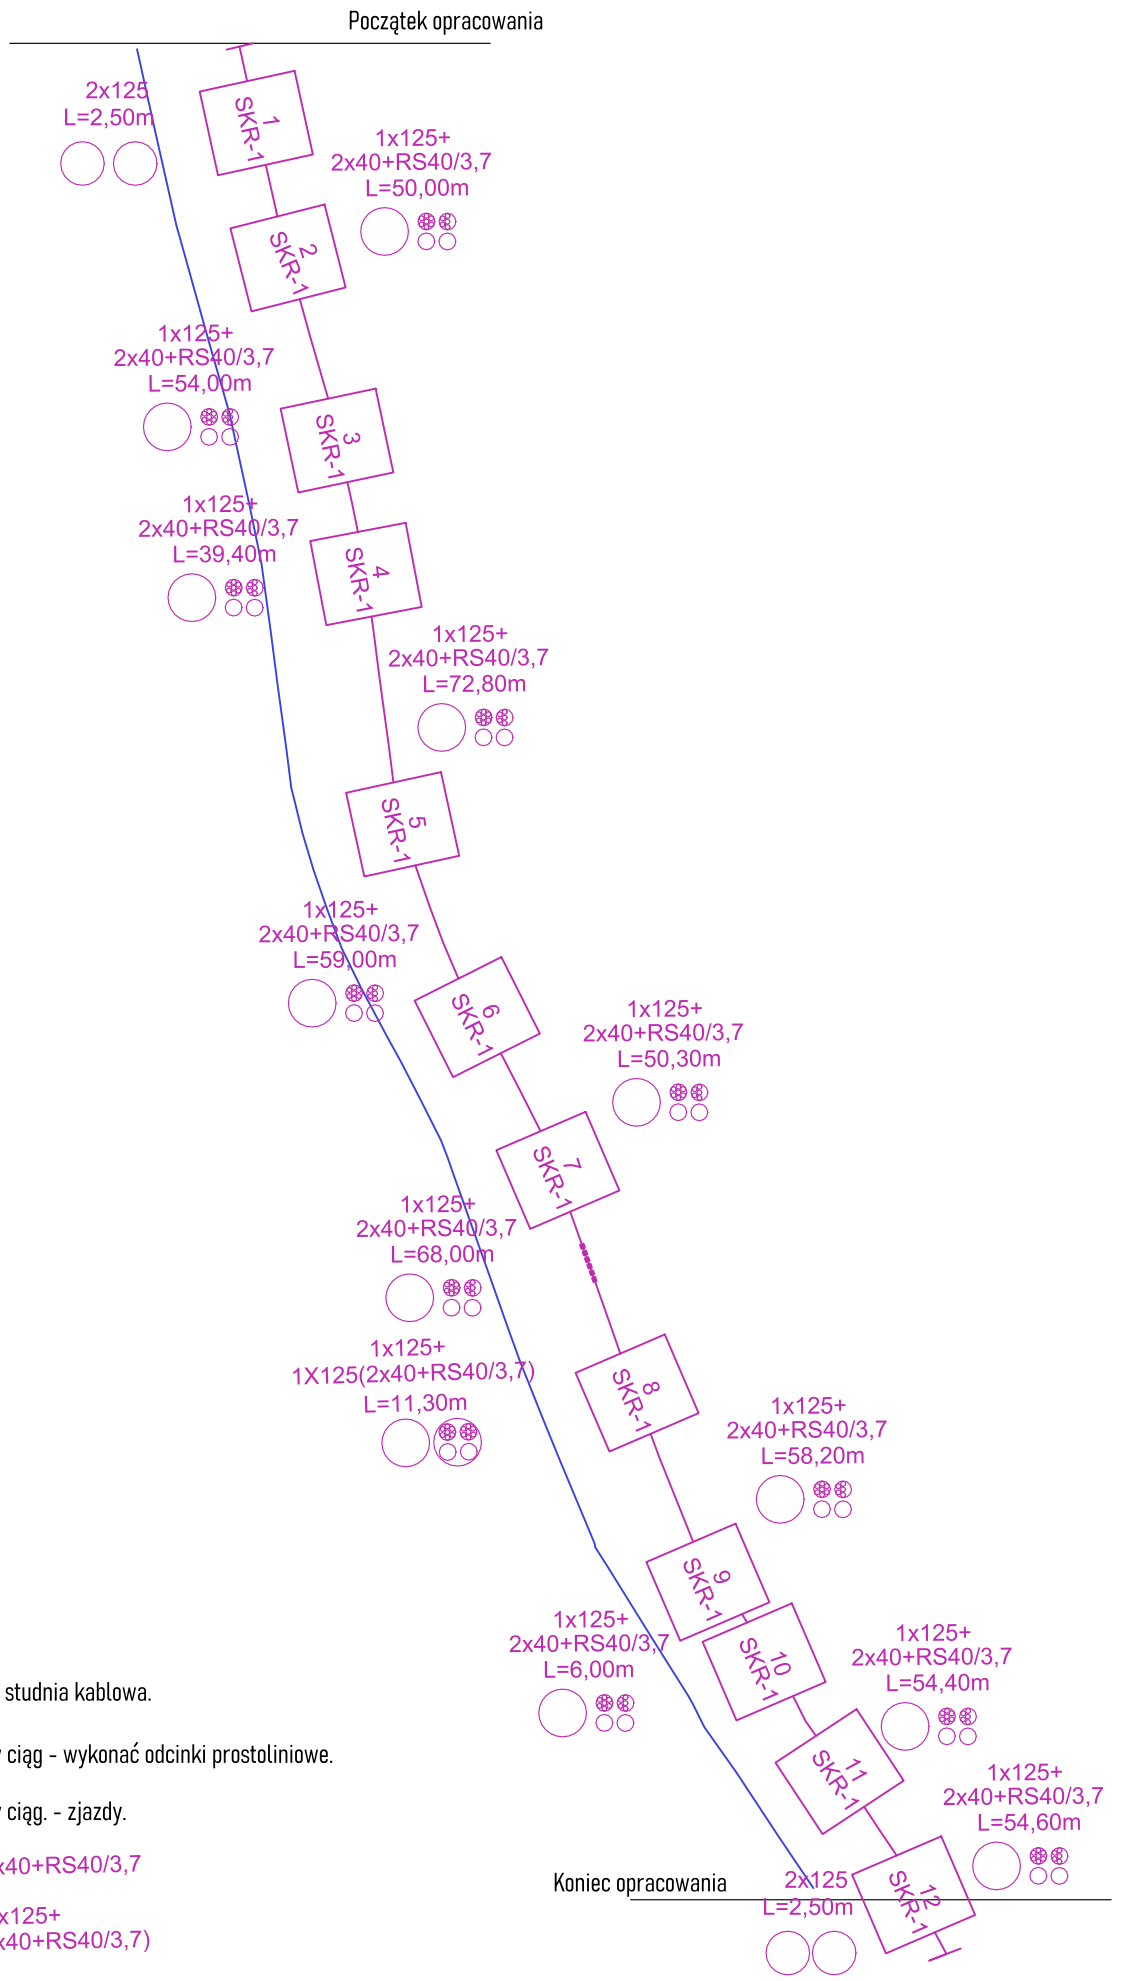

LEGENDA:

- Projektowana studnia kablowa.
- Projektowany ciąg - wykonać odcinki prostoliniowe.
- Droga
- Projektowany ciąg. - zjazdy.
- 1x125+2x40+RS40/3,7
- 1x125+ 1X125(2x40+RS40/3,7)

Biuro projektowe "ARCHITECT"
mgr inż. Tomasz Tyczyński
67-231 Żukowice, Glinica 30/1
tel.kom 663-571-867
e-mail: tomtyc1@interia.pl

Tytuł rysunku:	**SCHEMAT - KANAŁ TECHNOLOGICZNY.**	Branża: Konstrukcyjna	Stadium: projekt.
Nazwa inwestycji:	**Przebudowa drogi dojazdowej w Piasecznej - działka nr 444/2.**	Data: 06.06.2022 r.	
Adres inwestycji:	Jednosta ewidencyjna 022506_5 Obręb ewid. 0005 Piaseczna dz. nr 444/2	Skala: 1:100	Nr. rys.: KT1
Inwestor:	Gmina Węgliniec ul. Sikorskiego 3 , 59-940 Węgliniec		
Główny projek.: spec. konstr.-budowl.	Opracował : mgr inż. Tomasz Tyczyński	Nr.upr.: DO$/0011/PBkB/16	Podpis: