

**UCHWAŁA NR 753/XXXVIII/14
RADY MIEJSKIEJ WĘGLIŃCA**

z dnia 13 listopada 2014 r.

**w sprawie przystąpienia do sporządzenia miejscowego planu zagospodarowania przestrzennego terenu
położonego w Węglińcu**

Na podstawie art. 18 ust. 2 pkt 5 ustawy z dnia 8 marca 1990 r. o samorządzie gminnym (t.j. Dz. U. z 2013 r. poz. 594, z późn. zm.) oraz art. 14 ust. 1 ustawy z dnia 27 marca 2003 r. o planowaniu i zagospodarowaniu przestrzennym (t.j. Dz. U. z 2012 r., poz. 647, z późn. zm.) Rada Miejska Węglińca uchwala co następuje:

§ 1.

Przystępuje się do sporządzenia miejscowego planu zagospodarowania przestrzennego terenu położonego w Węglińcu.

§ 2.

Granice obszaru objętego miejscowym planem zagospodarowania przestrzennego terenu położonego w Węglińcu określa załącznik graficzny do niniejszej uchwały.

§ 3.

1. Zakres ustaleń planu będzie zgodny z art. 15 ust. 2 ustawy z dnia 27 marca 2003 r. o planowaniu i zagospodarowaniu przestrzennym.

2. W planie w zależności od potrzeb określone będą ustalenia zgodne z art. 15 ust. 3 ustawy z dnia 27 marca 2003 r. o planowaniu i zagospodarowaniu przestrzennym.

§ 4.

Wykonanie uchwały powierza się Burmistrzowi Gminy i Miasta Węglińca.

§ 5.

Uchwała wchodzi w życie z dniem podjęcia.

Przewodniczący Rady
Miejskiej

Waldemar Blauciak

Uzasadnienie


w sprawie przystąpienia do sporządzenia miejscowego planu zagospodarowania przestrzennego terenu położonego w Węglińcu.

Uchwałę w sprawie przystąpienia do sporządzenia miejscowego planu zagospodarowania przestrzennego terenu położonego w Węglińcu przedłożył Burmistrz Gminy i Miasta Węglińca z własnej inicjatywy. Przesłanką do podjęcia uchwały jest konieczność uregulowania stanu formalno-prawnego terenu, na którym zlokalizowane jest ujęcie wody dla miasta Węglińca.

Sporządzenie planu jest zgodne ze Studium uwarunkowań i kierunków zagospodarowania przestrzennego miasta i gminy Węglińca zatwierdzonym uchwałą nr 46/VIII/03 Rady Gminy i Miasta Węglińca z dnia 08.05.2003 r.

Biorąc powyższe pod uwagę Rada Miejska w Węglińcu stwierdza, że zaistniały przesłanki do podjęcia uchwały w sprawie przystąpienia do sporządzania miejscowego planu zagospodarowania przestrzennego terenu położonego w Węglińcu.

Węgliniec
skala 1:500

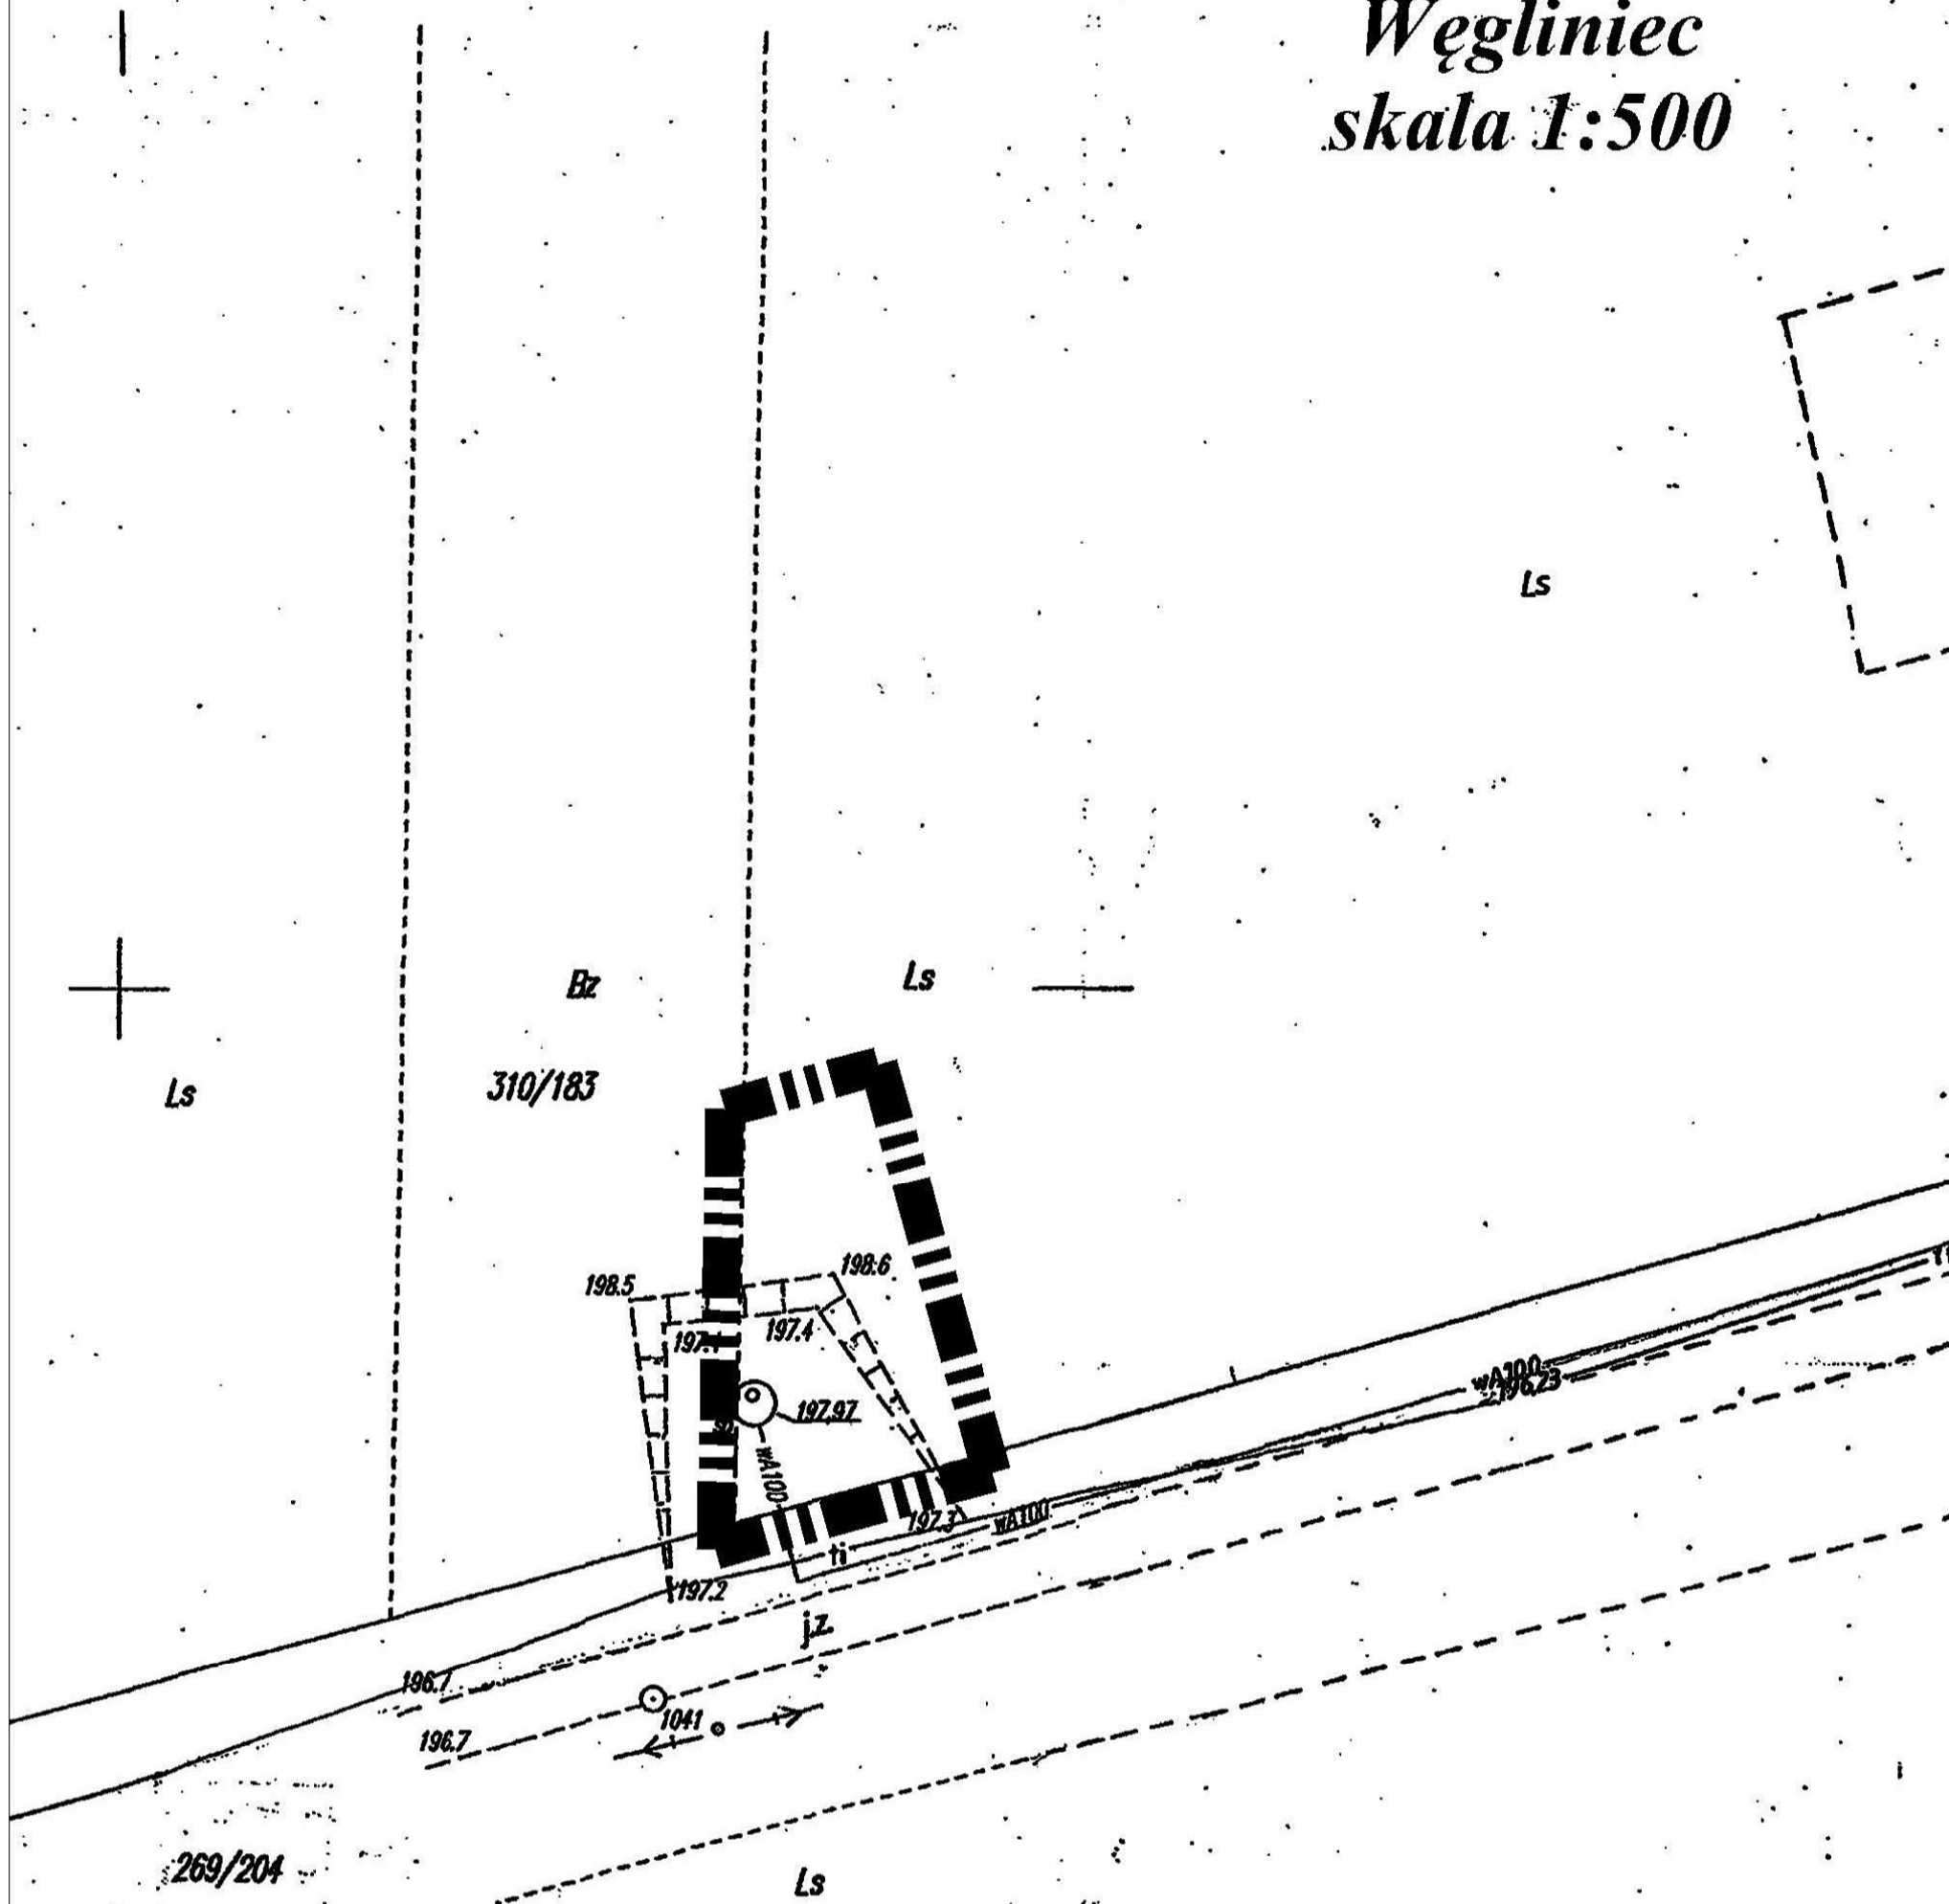

GRANICA TERENU OBJĘTEGO UCHWAŁĄ