

BURMISTRZ
(kierownik organizatora)

z siedzibą w: 59-940 Węgliniec przy ul. Sikorskiego 3 , NIP-615-18-08-660
tel. 75 7711 437 , fax. 75 7712551 , e-mail: wegliniec@wegliniec.pl
(tel. fax. e-mail)

Na podstawie art. 4, pkt. 8 ustawy z dnia 29.01.2004r. Prawo zamówień publicznych

ZAPRASZA

Do złożenia oferty na zadanie pn.: **Remont budynku OSP w Czerwonej Wodzie:**

Klatka schodowa:

- wymiana schodów wewnętrznych drewnianych (demontaż strych ,wykonanie nowych)
- wymiana stolarki drzwiowej wewnętrznej z zachowaniem istniejących
- demontaż boazerii
- wymiana tynków wew. III kat. cem-wap. po demontażu boazerii , wyrównanie pozostałych tynków
- układanie żywicy ksylopoksydowej tj. układanie lamperii (kolor półpełny)
- malowanie farbą emulsyjną sufitów
- malowanie farbą emulsyjną ścian kolor jasny
- demontaż ścianki działowej przy schodach na parterze

Wymiana skrzydeł drzwiowych wewnętrznych z zachowaniem istniejących ościeży metalowych

- I piętro drzwi łazienkowe 80 L -1szt , P—1szt pomieszczenia sanitarne, L-1szt pełne pomieszczenie na sala główna , pomieszczenie klatki schodowej I piętro – L-90 pełne 1szt , dorobienie drzwi drewnianych wraz z opaskami zew. pomieszczenie gospodarcze L-100 -1szt , parter pomieszczenie w-c L-80-1szt (drzwi dopasowane kolorem do istniejących posadzek).
- wymiana opraw oświetleniowych 3szt na oprawy ledowe sufitowe
- wykonanie dodatkowej instalacji oświetleniowej na 3 punkty świetlne w piwnicy długości około 20 mb , z zamontowaniem 3szt wyłączników

Pomieszczenie garażowe:

- skucie posadzki betonowej gr.10cm
- wykonanie nowej posadzki betonowej z jednoczesnym zamontowaniem kratownic posadzkowych
- wykonanie nowych tynków wew. z jednoczesnym zbiciem starych
- wyrównanie tynków sufitu
- pomalowanie farbą emulsyjną sufity kolor biały , ściany kolor jasno popielaty
- zamontowanie wentylacji zetowej 2szt na ścianie zewnętrznej.

I Opis przedmiotu zamówienia :

Remont budynku OSP w Czerwonej Wodzie

Zakres przedmiotu zamówienia :

4

Klatka schodowa:

- wymiana schodów wewnętrznych drewnianych (demontaż strych ,wykonanie nowych)
- wymiana stolarki drzwiowej wewnętrznej z zachowaniem istniejących
- demontaż boazerii
- wymiana tynków wew. III kat. cem-wap. po demontażu boazerii , wyrównanie pozostałych tynków
- ułożenie żywicy ksylopoksydowej tj. ułożenie lamperii (kolor półpełny)
- malowanie farbą emulsyjną sufitów
- malowanie farbą emulsyjną ścian kolor jasny
- demontaż ścianki działowej przy schodach na parterze

Wymiana skrzydeł drzwiowych wewnętrznych z zachowaniem istniejących ościeży metalowych

- I piętro drzwi łazienkowe 80 L -1szt , P—1szt pomieszczenia sanitarne, L-1szt pełne pomieszczenie na sala główna , pomieszczenie klatki schodowej I piętro – L-90 pełne 1szt , dorobienie drzwi drewnianych wraz z opaskami zew. pomieszczenie gospodarcze L-100 -1szt , parter pomieszczenie w-c L-80-1szt (drzwi dopasowane kolorem do istniejących posadzek).
- wymiana opraw oświetleniowych 3szt na oprawy ledowe sufitowe
- wykonanie dodatkowej instalacji oświetleniowej na 3 punkty świetlne w piwnicy długości około 20 mb , z zamontowaniem 3szt wyłączników

Pomieszczenie garażowe:

- skucie posadzki betonowej gr.10cm
- wykonanie nowej posadzki betonowej z jednoczesnym zamontowaniem kratownic posadzkowych
- wykonanie nowych tynków wew. z jednoczesnym zbiciem starych
- wyrównanie tynków sufitu
- pomalowanie farbą emulsyjną sufity kolor białe , ściany kolor jasno popielaty
- zamontowanie wentylacji zetowej 2szt na ścianie zewnętrznej.

Prace dekarские przy wieży strażackiej :

- demontaż podłóg strychowych 20m²
- ułożenie nowych z tarcicy przestругanej gr 32 – 20m²
- wykonanie drabin drewnianych o dł. około 3m – 3szt , w tym dwie wysuwane
- wykonanie klapy wejściowej na strych – 1szt
- montaż wylazu kominarskiego 1szt
- montaż ławy kominowej o dł.- około 3m

Zamówienie kontenera wraz z wywózką gruzu

W załączeniu rzut parteru – rysunek roboczy

b) Oferent jest związany z ofertą 30 dni.

II Termin realizacji zamówienia

1. Wymagany termin wykonania zamówienia – **28.07.2017r.**

2. Za datę zakończenia realizacji zamówienia na roboty budowlane przyjmuje się datę skutecznego dokonania odbioru końcowego bez wad i usterek.

III. Warunki udziału w zaproszeniu do złożenia oferty cenowej

O udzielenie zamówienia mogą ubiegać się oferenci, którzy spełniają warunki dotyczące:

- 1.1. posiadania uprawnień do wykonywania określonej działalności lub czynności, jeżeli przepisy prawa nakładają obowiązek ich posiadania;
- 1.2. posiadania wiedzy i doświadczenia
- 1.3. dysponowania odpowiednim potencjałem technicznym
- 1.4. dysponowania osobami zdolnymi do wykonania zamówienia
- 1.5. sytuacji ekonomicznej i finansowej

IV. Informacje o sposobie porozumiewania się Organizatora z Oferentami

1. Oświadczenia, wnioski, zawiadomienia oraz informacje Organizator i Oferenci przekazują pisemnie, faksem, lub drogą elektroniczną.
2. Osobą uprawnioną do kontaktowania się z Oferentami jest Renata Bursy-Sochoń

V. Opis sposobu przygotowywania ofert.

- 1.1 Ofertę należy sporządzić na formularzu załączonym do niniejszego zaproszenia.
- 1.2 Ofertę należy złożyć w siedzibie Organizatora na piśmie. Istnieje możliwość przekazania oferty faksem na nr 75/7712551 lub pocztą elektroniczną w formie skanu dokumentu na adres Wegliniec@wegliniec.pl
- 1.3 Oferta ma być napisana w języku polskim, czytelną i trwałą techniką
- 1.4 Oferta ma obejmować całość zamówienia.
- 1.5 Oferta musi być podpisana przez osobę upoważnioną do reprezentowania firmy, zgodnie z formą reprezentacji oferenta określoną w rejestrze handlowym lub innym dokumencie właściwym dla formy organizacji firmy oferenta.

VI. Opis kryteriów, którymi Organizator będzie się kierował przy wyborze oferty

1. Przy wyborze oferty organizator będzie się kierował kryterium:
 - a) cena - 100%

VII Sposób oceny ofert

- a) oferta z najniższą ceną/oferta badana x 100%

VIII. Oferta ma zawierać:

1. Ofertę cenową – wg formularza stanowiącego **załącznik nr 1 do niniejszego zaproszenia**.
2. Aktualny odpis z właściwego rejestru lub centralnej ewidencji i informacji działalności gospodarczej, jeżeli odrębne przepisy wymagają wpisu do rejestru lub ewidencji.

IX. Opis sposobu obliczenia ceny w składanej ofercie:

1. Całkowitą cenę brutto oferty, za wykonanie przedmiotu zamówienia stanowi wartość zamówienia netto wraz z podatkiem od towaru i usług (VAT).
2. Wszelkie rozliczenia między Organizatorem a Oferentem prowadzone będą w PLN.
3. Organizator dopuszcza możliwość negocjacji cen.

X. Miejsce i termin złożenia oferty:

1. Ofertę należy złożyć w siedzibie Organizatora, w terminie do dnia **29.05.2016r.**, do godz. 9⁰⁰.
2. Oferta otrzymana przez Organizatora po terminie podanym w pkt 1 nie będzie rozpatrywana
3. Oferent może wprowadzić zmiany lub wycofać złożoną przez siebie ofertę przed terminem upływu jej składania.

XI. Organizator zastrzega sobie prawo do unieważnienia postępowania bez podawania przyczyn

Renata Bursy-Sochoń

..... Inspektor ds. inwestycji i remontów
(podpis pracownika merytorycznego)

Pracownik
Wydziału Inwestycji Komunalnej
Gospodarki i Budownictwa
mgr Małgorzata Osowska

Załączniki:

- 1.Oferta
2. Dokumentacja zdjęciowa
- 3.Rzut parteru - rysunek

zafiniwana

Burmistrz
Gminy i Miasta Węglińiec
Stanisław Mikołajczyk

.....
(miejscowość, data)

.....
(pieczęć Wykonawcy, nazwa, adres)

GMINA WĘGLINIEC
ul. Sikorskiego 3, 59 – 940 Węgliniec
NIP – 615 – 18 – 08 – 660
Tel. 75 77 11 437 , fax. 757712551
e-mail: wegliniec@wegliniec.pl
(nazwa i adres zamawiającego)

OFERTA

Odpowiadając na zaproszenie do złożenia oferty cenowej na zadanie pn.:
Remont budynku OSP w Czerwonej Wodzie


1. Oferuję wykonanie przedmiotu zamówienia, zgodnie z wymogami opisu przedmiotu zamówienia, za kwotę brutto:

Remont budynku OSP w Czerwonej Wodzie

(.....brutto) słownie (.....)


2. Zobowiązuję się do wykonania zamówienia w terminie do określonym z zaproszeniu do złożenia oferty.
3. Oświadczam , że zawarte w „Zaproszeniu do złożenia oferty” warunki akceptuję i zobowiązuję się, w przypadku przyjęcia mojej oferty do zawarcia umowy na w/w warunkach.
4. Oświadczam, iż posiadam uprawnienia niezbędne do wykonania przedmiotu zamówienia.

.....
(podpis upoważnionego
przedstawiciela oferenta)

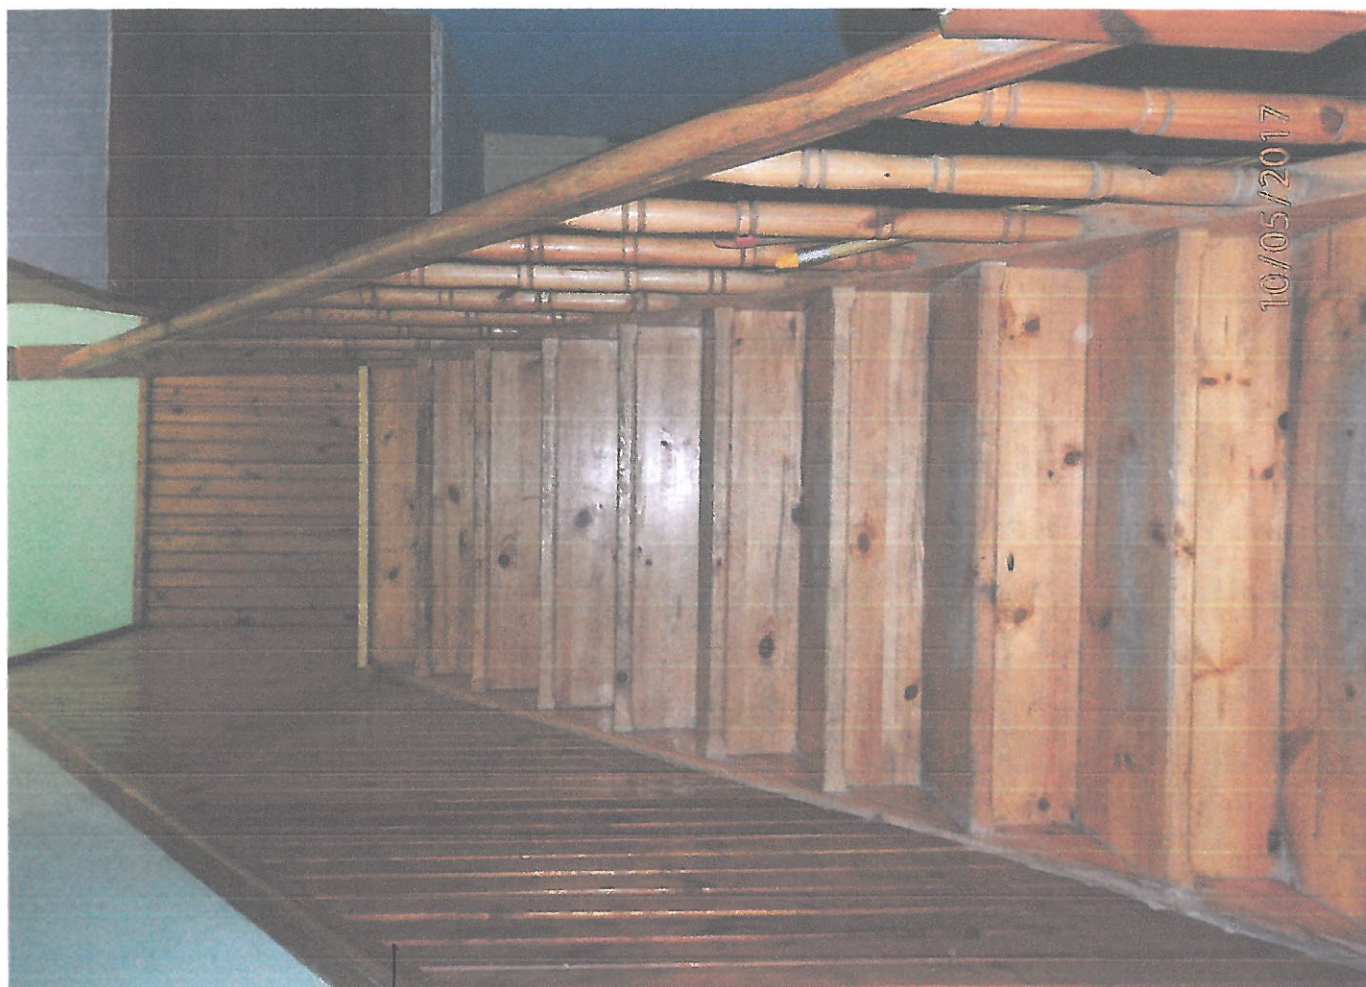

DO DEMONTAŻU

SCHŁODY DO
WYMIANY

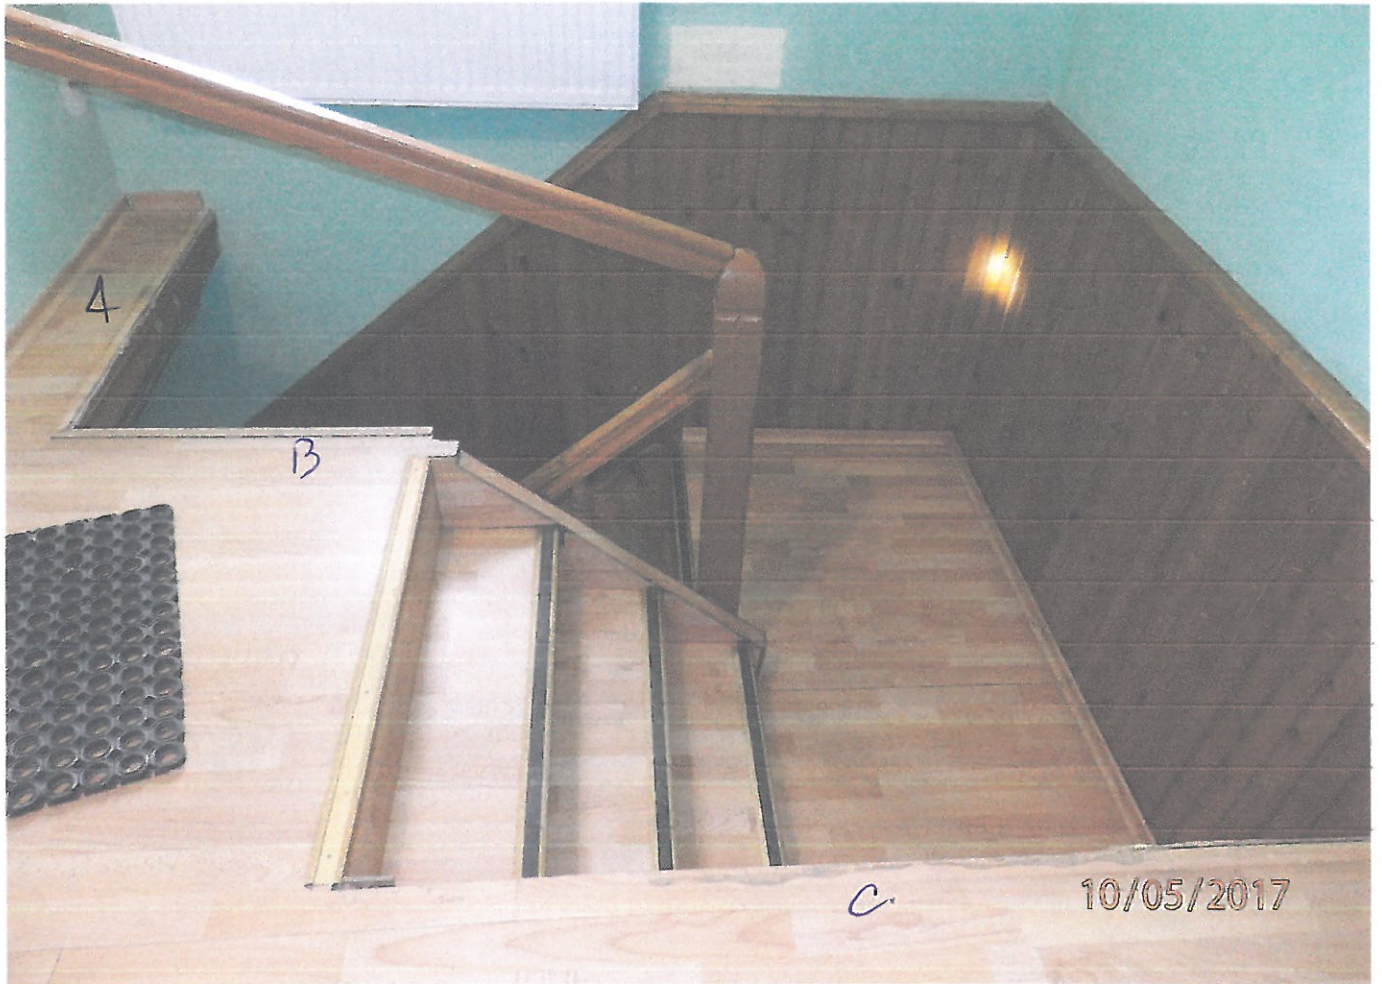

A. B. C — NO WARE BACKSTRADY





Woj. dolnośląskie

Pow. zgorzelecki

Jednostka ewidencyjna : 022506_5 Węgliniec obszar wiejski

Obr. 0001, Czerwona Woda

KERG 06_5.01-12/2012

DZ. 3019/2012

Układ współrzędnych „1965”

Poziom odniesienia „Kronsztadt”

MAPA DO CELÓW PROJEKTOWYCH

451.143.164

skala 1: 500

Sekcję mapy 451.143.164 powiększono ze skali 1:1000.


Granice i numery działek naniesiono z pomiaru mapy zasadniczej.

Mapa wykonana bez ustalenia obciążeń.

Uzgodniono projektowane sieci w ZUDP.

--- zakres opracowania

Nie wyklucza się istnienia w terenie innych nie wykazanych na niniejszej mapie urządzeń podziemnych, które nie były zgłoszone do inwentaryzacji lub o których brak jest informacji w instytucjach branżowych.

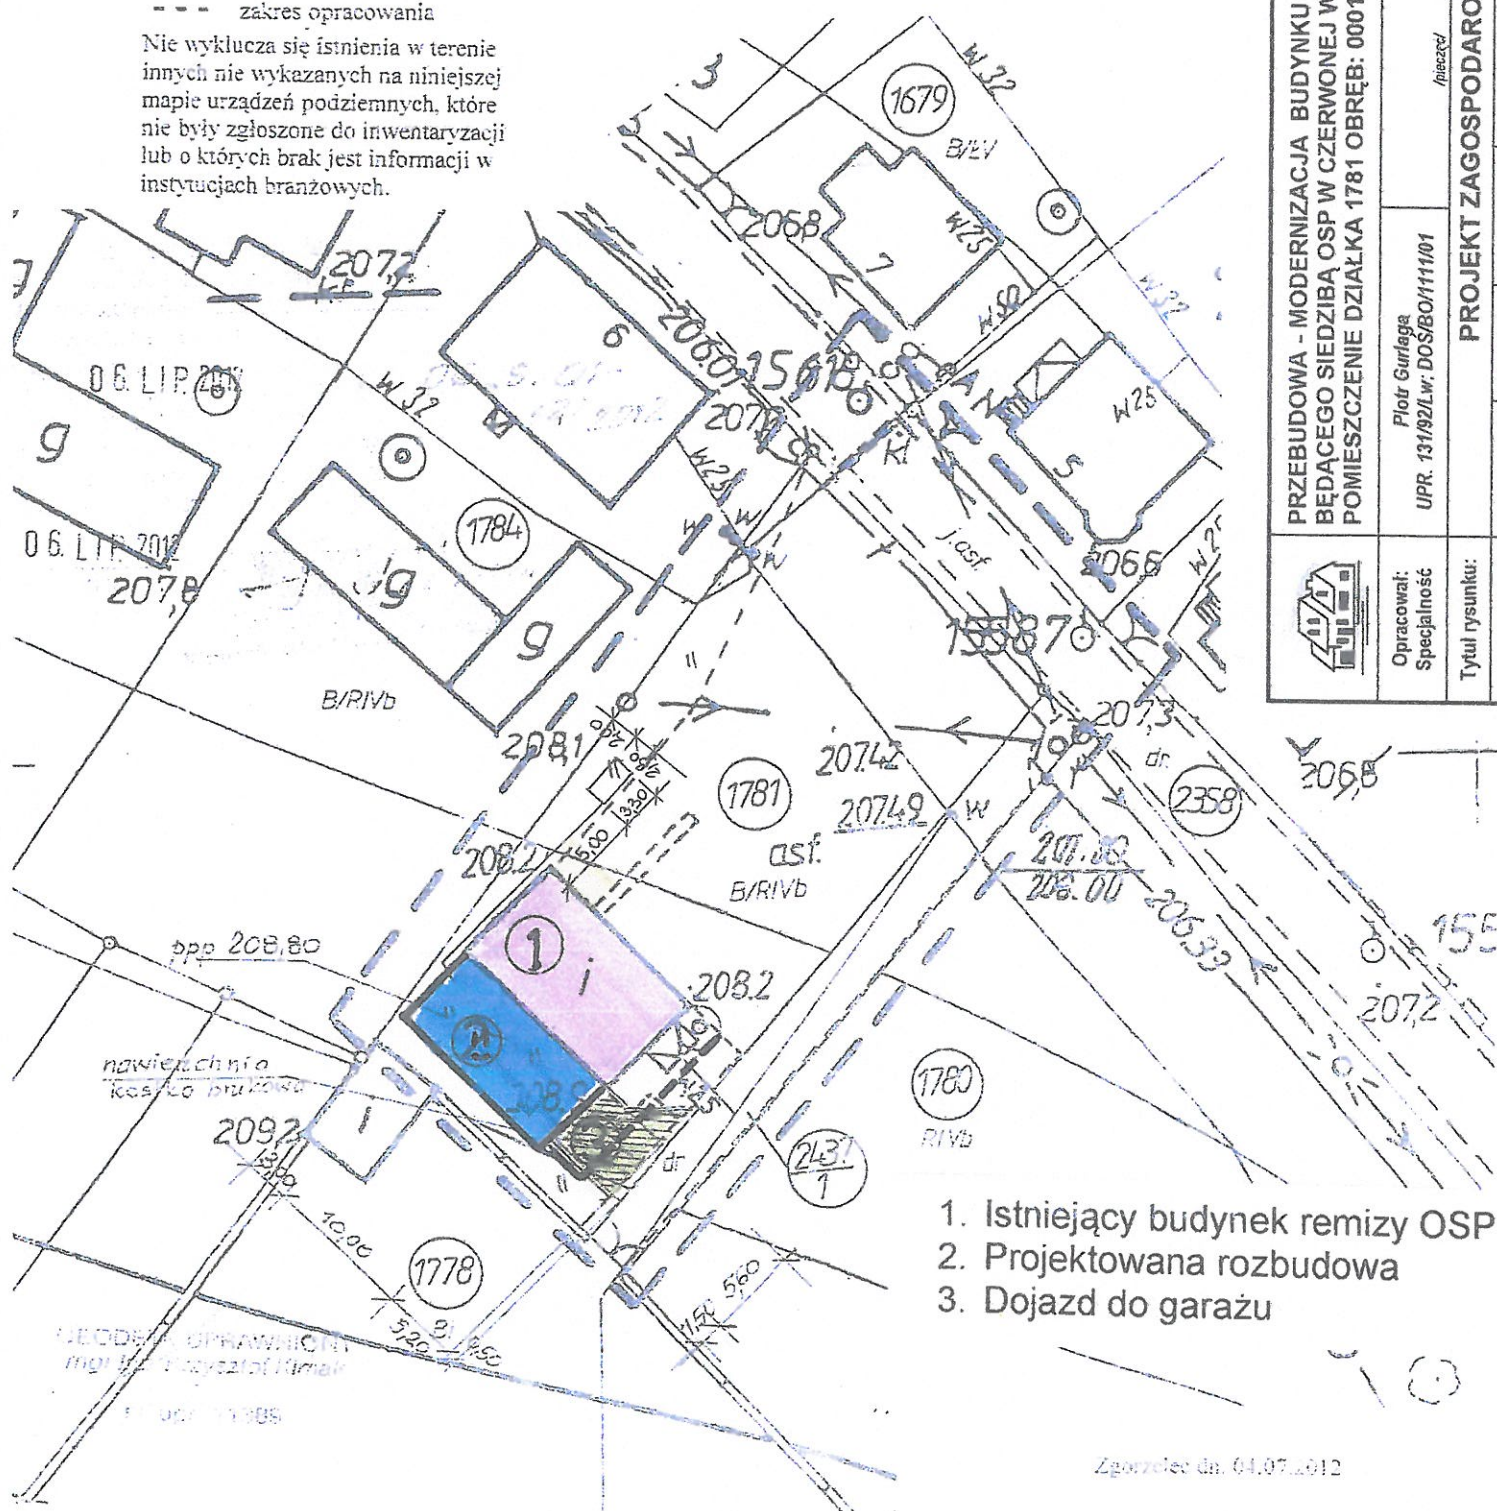

PRZEBUDOWA - MODERNIZACJA BUDYNKU KOMUNALNEGO BĘDĄCEGO SIEDZIBĄ OSP W CZERWONEJ WODZIE O DODATKOWE POMIESZCZENIE DZIAŁKA 1781 OBRĘB: 0001 CZERWONA WODA			
	Opracował: Specjalność	Plotk Gurlaga UPR. 131/92/Lw; DOS/BO/111/01	podpis/
	Tytuł rysunku:	PROJEKT ZAGOSPODAROWANIA	
Nr rysunku:	1	DATA:	25.03.2014
			SKALA 1:500

1. Istniejący budynek remizy OSP
2. Projektowana rozbudowa
3. Dojazd do garażu

Zgorzelec dn. 04.07.2012