

GMINA WĘGLINIEC
59-940 Węgliniec, ul. Sikorskiego 3
tel. 075 / 771 14 35, fax 075 / 771 25 51
NIP 615-18-08-660, REGON 230321411
IK/IR-02/05/2017
(nr postępowania)

BURMISTRZ
(kierownik organizatora)

z siedzibą w: 59-940 Węgliniec przy ul. Sikorskiego 3 , NIP-615-18-08-660
tel. 75 7711 437 , fax. 75 7712551 , e-mail: wegliniec@wegliniec.pl
(tel. fax. e-mail)

Na podstawie art. 4, pkt. 8 ustawy z dnia 29.01.2004r. Prawo zamówień publicznych

ZAPRASZA

Do złożenia oferty na zadanie pn.: **Remont budynku OSP w Czerwonej Wodzie – wykonanie elewacji . Budynek położony jest na dz.nr 1781 obr. Czerwona Woda , wykonanie dokumentacji technicznej (projekt budowlany 4kpl. , kosztorys inwestorski wraz z przedmiarem robót , specyfikacja techniczna wykonania i odbioru robót – 2 kpl. wraz z wersją elektroniczną).**

I Opis przedmiotu zamówienia :

wykonanie elewacji budynku OSP w Czerwonej Wodzie:

- wymiana okiennic
- zbić starych tynków ułożyć nowych z wykończeniem strukturalnym nawiązującym do pozostałych części elewacji – kolor biały
- pomalowanie atrap muru pruskiego
- ułożenie na stelażu metalowym cokołu z piaskowca na wysokość 190cm ściana fasadowa
- demontaż opaski betonowej , wykonanie izolacji ściany fundamentowej wykonanie nowej opaski z kamienia typu otoczek ułożonego w obrzeżach betonowych.
- odprowadzenie wody z rur spustowych dach
- wymiana desekowania profili dachowych wieży od strony cmentarza
- wymiana rynien i rur spustowych na wieży.
- elewacja dotyczy trzech ścian oraz wieży z wyłączeniem nowo dobudowanych garaży

Projekt budowlany w wersji papierowej - 4kpl. i elektronicznej :

- projekt zagospodarowania terenu
- kosztorys inwestorski
- przedmiar robót
- specyfikacja techniczna wykonania i odbioru robót

Mapa do celów projektowych po stronie wykonawcy

Uwaga ! budynek znajduje się w strefie archeologicznej , strefie konserwatorskiej oraz w ewidencji zabytków

Zakres przedmiotu zamówienia :

wykonanie elewacji budynku OSP w Czerwonej Wodzie:
-wymiana okiennic

- zbić starych tynków ułożyć nowych z wykończeniem strukturalnym nawiązującym do pozostałych części elewacji – kolor biały
- pomalowanie atrap muru pruskiego
- ułożenie na stelażu metalowym cokołu z piaskowca na wysokość 190cm ściana fasadowa
- demontaż opaski betonowej , wykonanie izolacji ściany fundamentowej wykonanie nowej opaski z kamienia typu otoczek ułożonego w obrzeżach betonowych.
- odprowadzenie wody z rur spustowych dach
- wymiana deskowania profili dachowych wieży od strony cmentarza
- wymiana rynien i rur spustowych na wieży.
- elewacja dotyczy trzech ścian oraz wieży z wyłączeniem nowo dobudowanych garaży

Projekt budowlany w wersji papierowej - 4kpl. i elektronicznej :

- projekt zagospodarowania terenu
- kosztorys inwestorski
- przedmiar robót
- specyfikacja techniczna wykonania i odbioru robót

b) Oferent jest związany z ofertą 30 dni.

II Termin realizacji zamówienia

1. Wymagany termin wykonania zamówienia – **30.07.2017r.**

III. Warunki udziału w zaproszeniu do złożenia oferty cenowej

O udzielenie zamówienia mogą ubiegać się oferenci, którzy spełniają warunki dotyczące:

- 1.1. posiadania uprawnień do wykonywania określonej działalności lub czynności, jeżeli przepisy prawa nakładają obowiązek ich posiadania;
- 1.2. posiadania wiedzy i doświadczenia
- 1.3. dysponowania odpowiednim potencjałem technicznym
- 1.4. dysponowania osobami zdolnymi do wykonania zamówienia
- 1.5. sytuacji ekonomicznej i finansowej

IV. Informacje o sposobie porozumiewania się Organizatora z Oferentami

1. Oświadczenia, wnioski, zawiadomienia oraz informacje Organizator i Oferenci przekazują pisemnie, faksem, lub drogą elektroniczną.
2. Osobą uprawnioną do kontaktowania się z Oferentami jest Renata Bursy-Sochoń

V. Opis sposobu przygotowywania ofert.

- 1.1 Ofertę należy sporządzić na formularzu załączonym do niniejszego zaproszenia.
- 1.2 Ofertę należy złożyć w siedzibie Organizatora na piśmie. Istnieje możliwość przekazania oferty faksem na nr 75/7712551 lub pocztą elektroniczną w formie skanu dokumentu na adres Wegliniec@wegliniec.pl
- 1.3 Oferta ma być napisana w języku polskim, czytelną i trwałą techniką
- 1.4 Oferta ma obejmować całość zamówienia.
- 1.5 Oferta musi być podpisana przez osobę upoważnioną do reprezentowania firmy, zgodnie z formą reprezentacji oferenta określoną w rejestrze handlowym lub innym dokumencie właściwym dla formy organizacji firmy oferenta.

VI. Opis kryteriów, którymi Organizator będzie się kierował przy wyborze oferty

1. Przy wyborze oferty organizator będzie się kierował kryterium:
 - a) cena - 100%

VII Sposób oceny ofert

- a) oferta z najniższą ceną/oferta badana x 100%

VIII. Oferta ma zawierać:

1. Ofertę cenową – wg formularza stanowiącego załącznik nr 1 do niniejszego zaproszenia.
2. Aktualny odpis z właściwego rejestru lub centralnej ewidencji i informacji działalności gospodarczej, jeżeli odrębne przepisy wymagają wpisu do rejestru lub ewidencji.


IX. Opis sposobu obliczenia ceny w składanej ofercie:

1. Całkowitą cenę brutto oferty, za wykonanie przedmiotu zamówienia stanowi wartość zamówienia netto wraz z podatkiem od towaru i usług (VAT).
2. Wszelkie rozliczenia między Organizatorem a Oferentem prowadzone będą w PLN.
3. Organizator dopuszcza możliwość negocjacji cen.

X. Miejsce i termin złożenia oferty:

1. Ofertę należy złożyć w siedzibie Organizatora, w terminie do dnia **08.06.2017r.**, do godz. 9⁰⁰.
2. Oferta otrzymana przez Organizatora po terminie podanym w pkt 1 nie będzie rozpatrywana
3. Oferent może wprowadzić zmiany lub wycofać złożoną przez siebie ofertę przed terminem upływu jej składania.

XI. Organizator zastrzega sobie prawo do unieważnienia postępowania bez podawania przyczyn

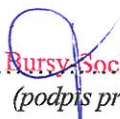
Renata Bursy Sochoń.....
(podpis pracownika merytorycznego)
Inspektor ds. inwestycji i remontów

Załączniki:

1. Oferta
2. mapa sytuacyjna z zaznaczonym obiektem
3. dokumentacja zdjęciowa

Burmistrz
Gminy i Miasta Węgliniec

Stanisław Mikołajczyk

.....
(miejscowość, data)

.....
(pieczęć Wykonawcy, nazwa, adres)

GMINA WĘGLINIEC
ul. Sikorskiego 3, 59 – 940 Węgliniec
NIP – 615 – 18 – 08 – 660
Tel. 75 77 11 437 , fax. 757712551
e-mail: wegliniec@wegliniec.pl
(nazwa i adres zamawiającego)

OFERTA

Odpowiadając na zaproszenie do złożenia oferty cenowej na zadanie pn.:

Remont budynku OSP w Czerwonej Wodzie – wykonanie elewacji . Budynek położony jest na dz.nr 1781 obr. Czerwona Woda , wykonanie dokumentacji technicznej (projekt budowlany 4kpl. , kosztorys inwestorski wraz z przedmiarem robót , specyfikacja techniczna wykonania i odbioru robót – 2 kpl. wraz z wersją elektroniczną).

1. Oferuję wykonanie przedmiotu zamówienia, zgodnie z wymogami opisu przedmiotu zamówienia, za kwotę brutto:

Remont budynku OSP w Czerwonej Wodzie – wykonanie elewacji . Budynek położony jest na dz.nr 1781 obr. Czerwona Woda , wykonanie dokumentacji technicznej (projekt budowlany 4kpl. , kosztorys inwestorski wraz z przedmiarem robót , specyfikacja techniczna wykonania i odbioru robót – 2 kpl. wraz z wersją elektroniczną).

(.....brutto) słownie (.....)

2. Zobowiązuję się do wykonania zamówienia w terminie do określonym z zaproszeniu do złożenia oferty.
3. Oświadczam , że zawarte w „Zaproszeniu do złożenia oferty” warunki akceptuję i zobowiązuję się, w przypadku przyjęcia mojej oferty do zawarcia umowy na w/w warunkach.
4. Oświadczam, iż posiadam uprawnienia niezbędne do wykonania przedmiotu zamówienia.

.....
(podpis upoważnionego
przedstawiciela oferenta)



A. WYSOKOŚĆ ZAMONTOWANIA
COKOKU NA STELAŻU Z PROFILII
METALOWYCH - COKÓŁ Z PIASKOWCA

A - DEMONTAŻ STĘŻY
METALOWEJ

B. OPASKA PRZETWORU





A. CZYSTOŚĆ ELEWACJI DO
WYKONANIA

C. NAPRAWA — WYMIANA DESKOWANIA
+ WYMIANA RYMIENI I RUR
SPUSZCZOWYCH

Woj. dolnośląskie

Pow. zgorzelecki

Jednostka ewidencyjna : 022506_5 Węgliniec obszar wiejski

Obr. 0001, Czerwona Woda

KERG 06_5.01-12/2012

DZ. 3019/2012

Układ współrzędnych „1965”

Poziom odniesienia „Kronsztadt”

MAPA DO CELÓW PROJEKTOWYCH

451.143.164


skala 1: 500

Sekcję mapy 451.143.164 powiększono ze skali 1:1000.

Granice i numery działek naniesione
z pomiaru mapy zasadniczej.
Mapa wykonana bez ustalenia obciążeń.
Uzgodniono projektowane sieci w ZUDP.

--- zakres opracowania

Nie wyklucza się istnienia w terenie
innych nie wykazanych na niniejszej
mapie urządzeń podziemnych, które
nie były zgłoszone do inwentaryzacji
lub o których brak jest informacji w
instytucjach branżowych.

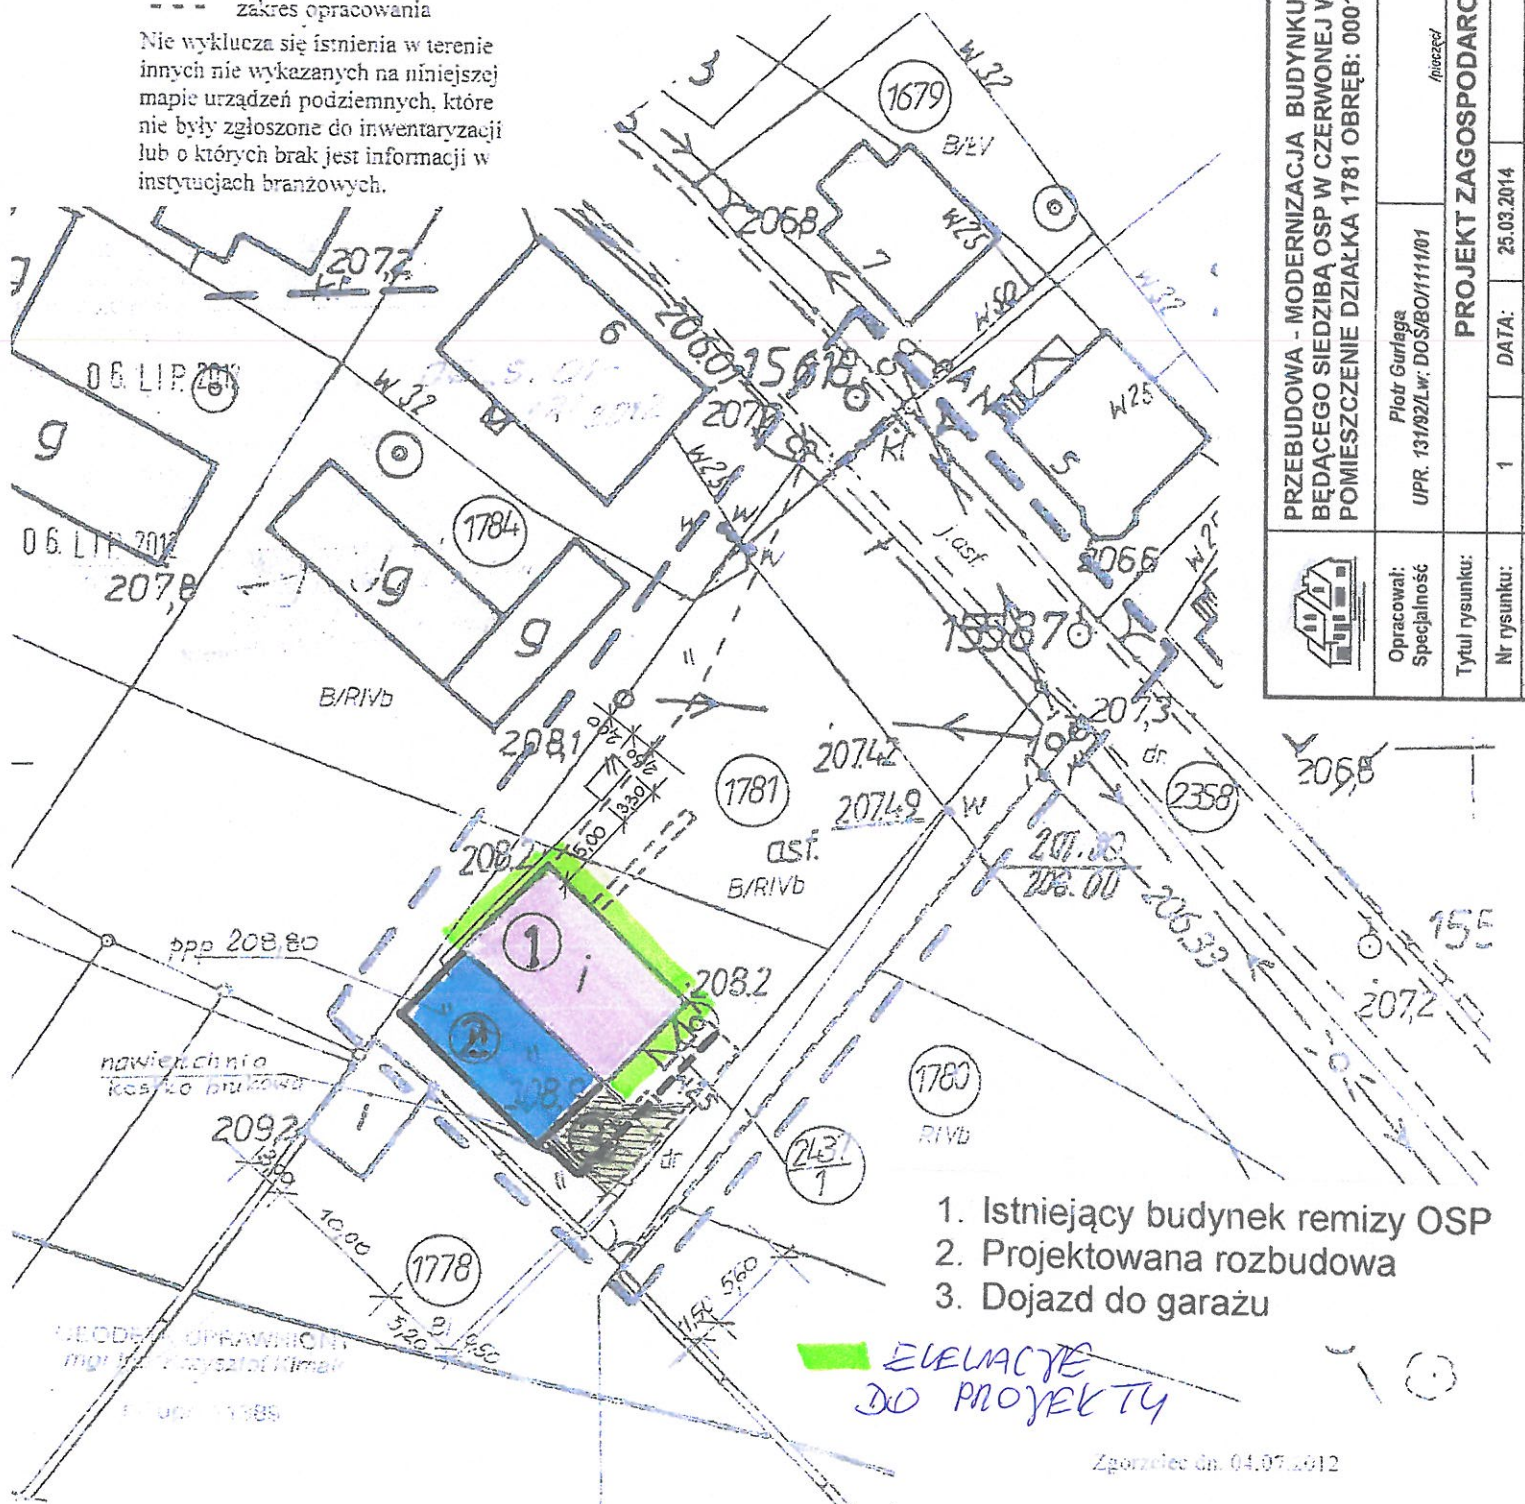

PRZEBUDOWA - MODERNIZACJA BUDYNKU KOMUNALNEGO BĘDĄCEGO SIEDZIBĄ OSP W CZERWONEJ WODZIE O DODATKOWE POMIESZCZENIE DZIAŁKA 1781 OBRĘB: 0001 CZERWONA WODA		PROJEKT ZAGOSPODAROWANIA	
	Opracował: Specjalność	Plotr Gurlaga UPR. 131/92/Lw; DOS/BO/111/01	Podpis
	Tytuł rysunku:	1	DATA: 25.03.2014
Nr rysunku:		1	SKALA 1:500

Zgorzelec dn. 04.07.2012