



OSADA ZIELONKA

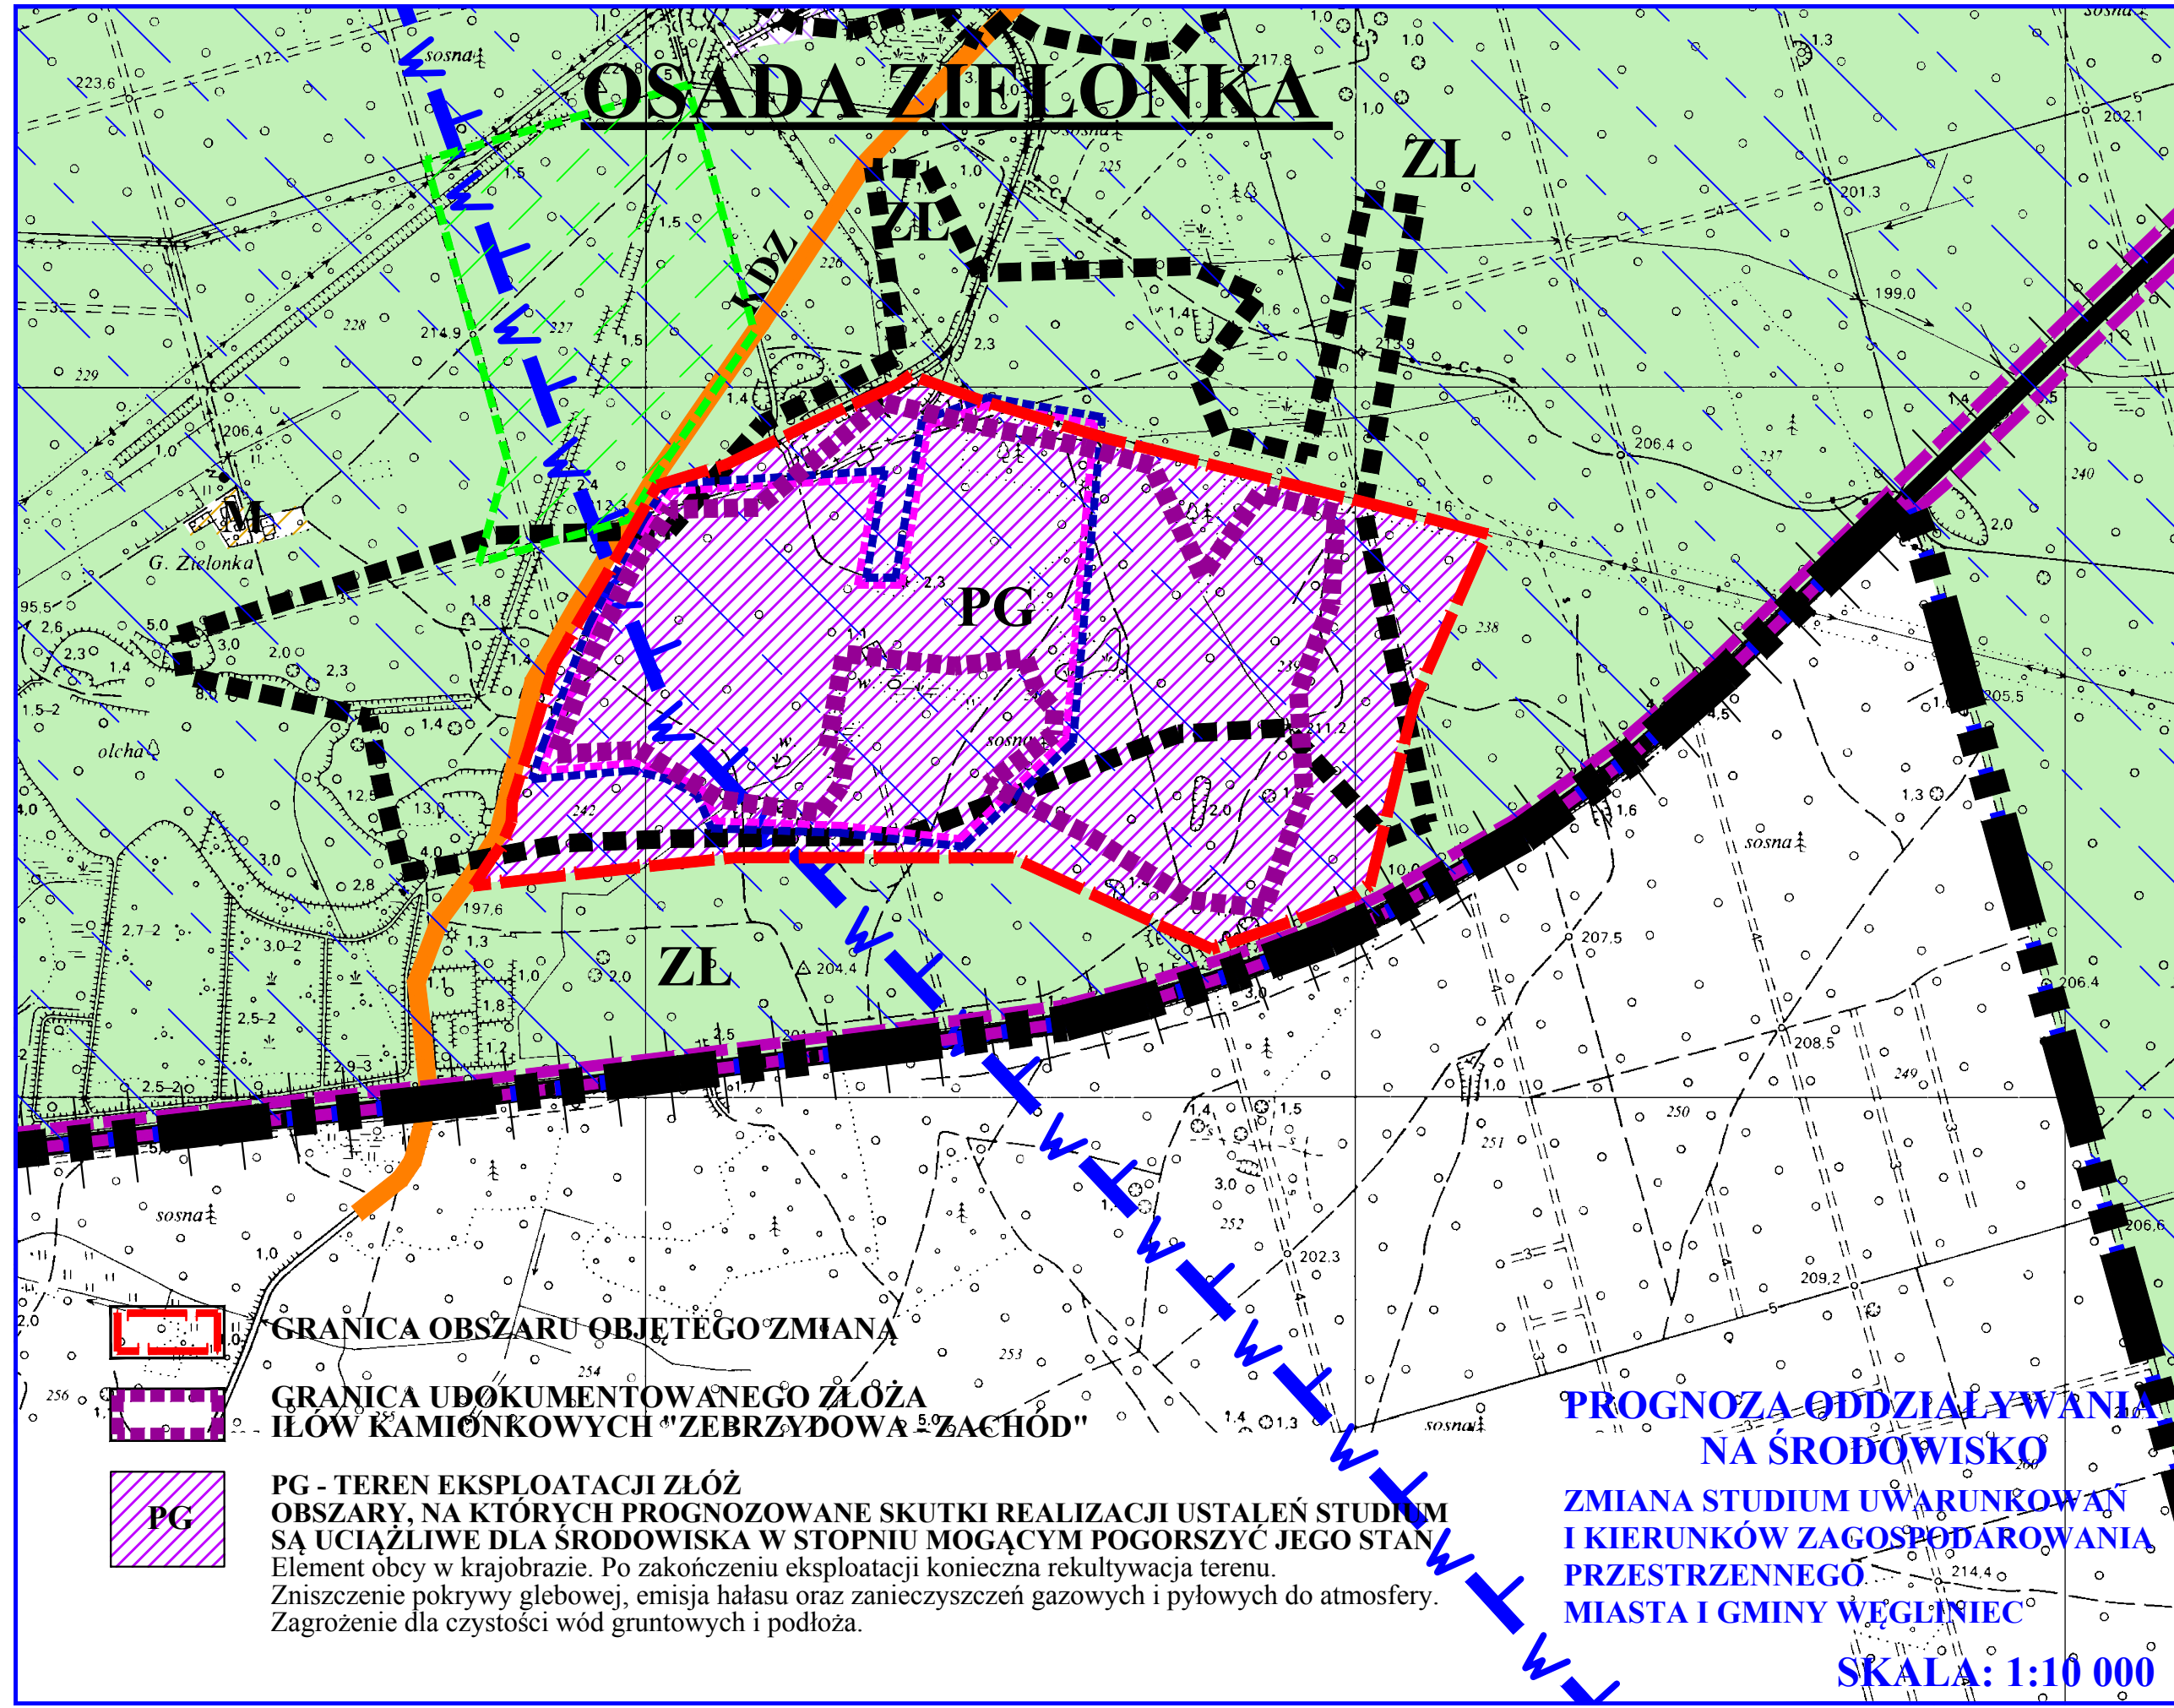

GRANICA OBSZARU OBJĘTEGO ZMIANA

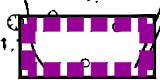

GRANICA UDOKUMENTOWANEGO ZŁOŻA
IŁÓW KAMIONKOWYCH "ZEBRZYDOWA - ZACHOD"



PG - TEREN EKSPLOATACJI ZŁOŻ
OBSZARY, NA KTÓRYCH PROGNOZOWANE SKUTKI REALIZACJI USTALEŃ STUDIUM
SĄ UCIAŻLIWE DLA ŚRODOWISKA W STOPNIU MOGĄCYM POGORSZYĆ JEGO STAN
Element obcy w krajobrazie. Po zakończeniu eksploatacji konieczna rekultywacja terenu.
Zniszczenie pokrywy glebowej, emisja hałasu oraz zanieczyszczeń gazowych i pyłowych do atmosfery.
Zagrożenie dla czystości wód gruntowych i podłoża.

**PROGNOZA ODDZIAŁYWANIA
NA ŚRODOWISKO**

**ZMIANA STUDIUM UWARUNKOWAŃ
I KIERUNKÓW ZAGOSPODAROWANIA
PRZESTRZENNEGO
MIASTA I GMINY WĘGLINIEC**

SKALA: 1:10 000