MAPA DO CELÓW PROJEKTOWYCH

SKALA 1:500

MAPĘ POWIĘKSZONO ZE SKALI 1:1000

CJA 451.141.111.
. dolnośląskie
. zgorzelecki
ostka ewidencyjna: Węgliniec – obszar wiejski,022506_5
ęb: Stary Węgliniec,022506_5.0007
2 działka nr 604
am. GK.6640.769.2017
d odniesienia wysokości: Kronsztadt
d współrzędnych poziomych: 1965_4
- - zakres opracowania
nice zostały wniesione z mapy ewidencji gruntów bez ustalania granic. Mapa aktualna
eści naziemnej i podziemnej w zakresie opracowania. Nie wyklucza się istnienia w
nie innych nie wykazanych na niniejszej mapie urządzeń podziemnych , które nie były
szone do inwentaryzacji lub o których brak jest informacji w instytucjach branżowych.
odniono projektowane sieci w ZUDP w Zgorzelcu. Mapę wykonano bez ustalenia
ążeń. Punkty osnowy geodezyjnej podlegają ochronie – art. 48 ustawy Prawo
dezyjne i Kartograficzne.

GEODETA UPRAWNIONY
Roman Dominiak

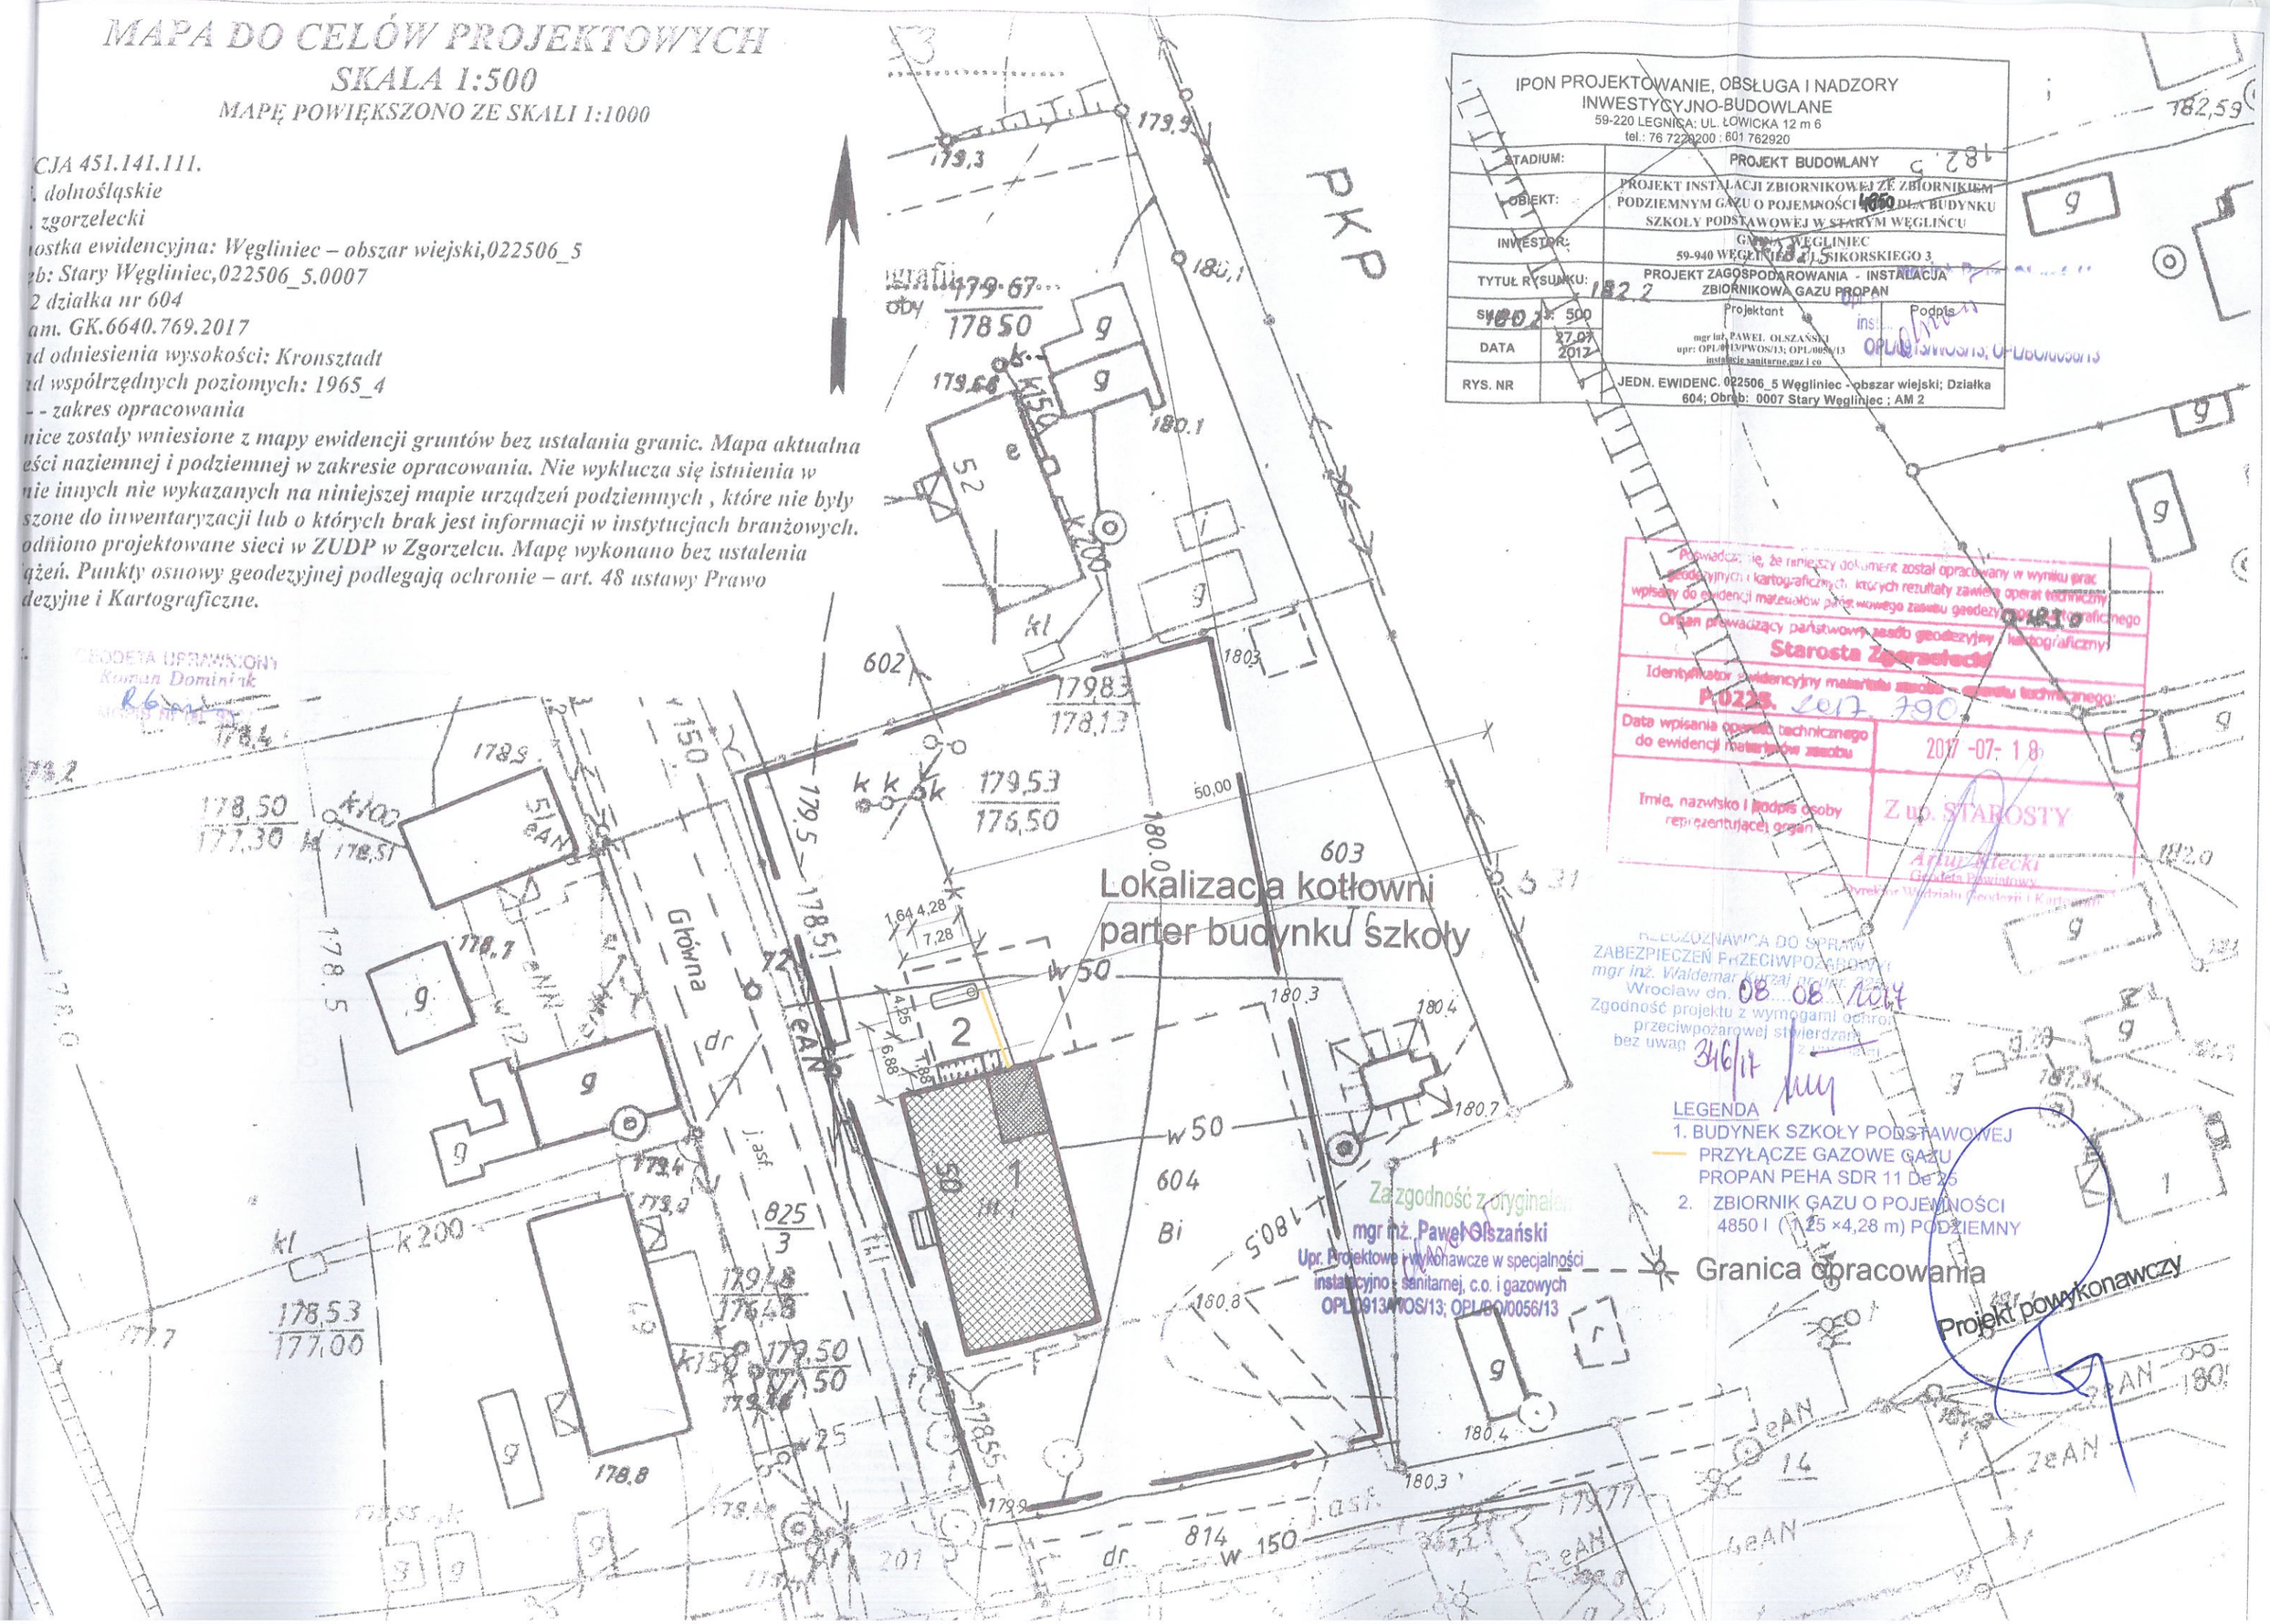

IPON PROJEKTOWANIE, OBSŁUGA I NADZORY INWESTYCYJNO-BUDOWLANE
59-220 LEGNICA; UL. ŁOWICKA 12 m 6
tel.: 76 7220200 ; 601 762920

STADIUM:	PROJEKT BUDOWLANY
OBIEKT:	PROJEKT INSTALACJI ZBIORNIKOWEJ ZE ZBIORNIKIEM PODZIEMNYM GAZU O POJEMNOŚCI 4850 DLA BUDYNKU SZKOŁY PODSTAWOWEJ W STARYM WĘGLIŃCU
INWESTOR:	GMINA WĘGLINIEC 59-940 WĘGLINIEC UL. SIKORSKIEGO 3
TYTUŁ RYSUNKU:	PROJEKT ZAGOSPODAROWANIA - INSTALACJA ZBIORNIKOWA GAZU PROPAN
SKALA: 1:500	Projektant: mgr inż. PAWEŁ OLSZAŃSKI upr: OPL/0913/PWOS/13; OPL/0056/13 instalacje sanitarne,gaz i co — Podpis
DATA: 27.07.2017	
RYS. NR	JEDN. EWIDENC. 022506_5 Węgliniec - obszar wiejski; Działka 604; Obręb: 0007 Stary Węgliniec ; AM 2

Poświadczam się, że niniejszy dokument został opracowany w wyniku prac geodezyjnych i kartograficznych, których rezultaty zawiera operat techniczny wpisany do ewidencji materiałów państwowego zasobu geodezyjnego i kartograficznego

Organ prowadzący państwowy zasób geodezyjny i kartograficzny: Starosta Zgorzelecki

Identyfikator ewidencyjny materiału zasobu – operatu technicznego: P.0228. 2017.790

Data wpisania operatu technicznego do ewidencji materiałów zasobu: 2017-07-18

Imię, nazwisko i podpis osoby reprezentującej organ: Z up. STAROSTY Artur Kłecki Geodeta Powiatowy Dyrektor Wydziału Geodezji i Kartografii

RZECZOZNAWCA DO SPRAW ZABEZPIECZEŃ PRZECIWPOŻAROWYCH mgr inż. Waldemar Kurzaj nr upr. 22... Wrocław dn. 08.08.2017 Zgodność projektu z wymogami ochrony przeciwpożarowej stwierdzam bez uwag 346/17

LEGENDA
1. BUDYNEK SZKOŁY PODSTAWOWEJ
PRZYŁĄCZE GAZOWE GAZU PROPAN PEHA SDR 11 De 25
2. ZBIORNIK GAZU O POJEMNOŚCI 4850 l (1,25 ×4,28 m) PODZIEMNY

Za zgodność z oryginałem mgr inż. Paweł Olszański Upr. Projektowe i wykonawcze w specjalności instalacyjno - sanitarnej, c.o. i gazowych OPL/0913/PWOS/13; OPL/BO/0056/13