
PROJEKT ZAGOSPODAROWANIA

DZIAŁKA 211 WĘGLINIEC SKALA 1:100

265/203

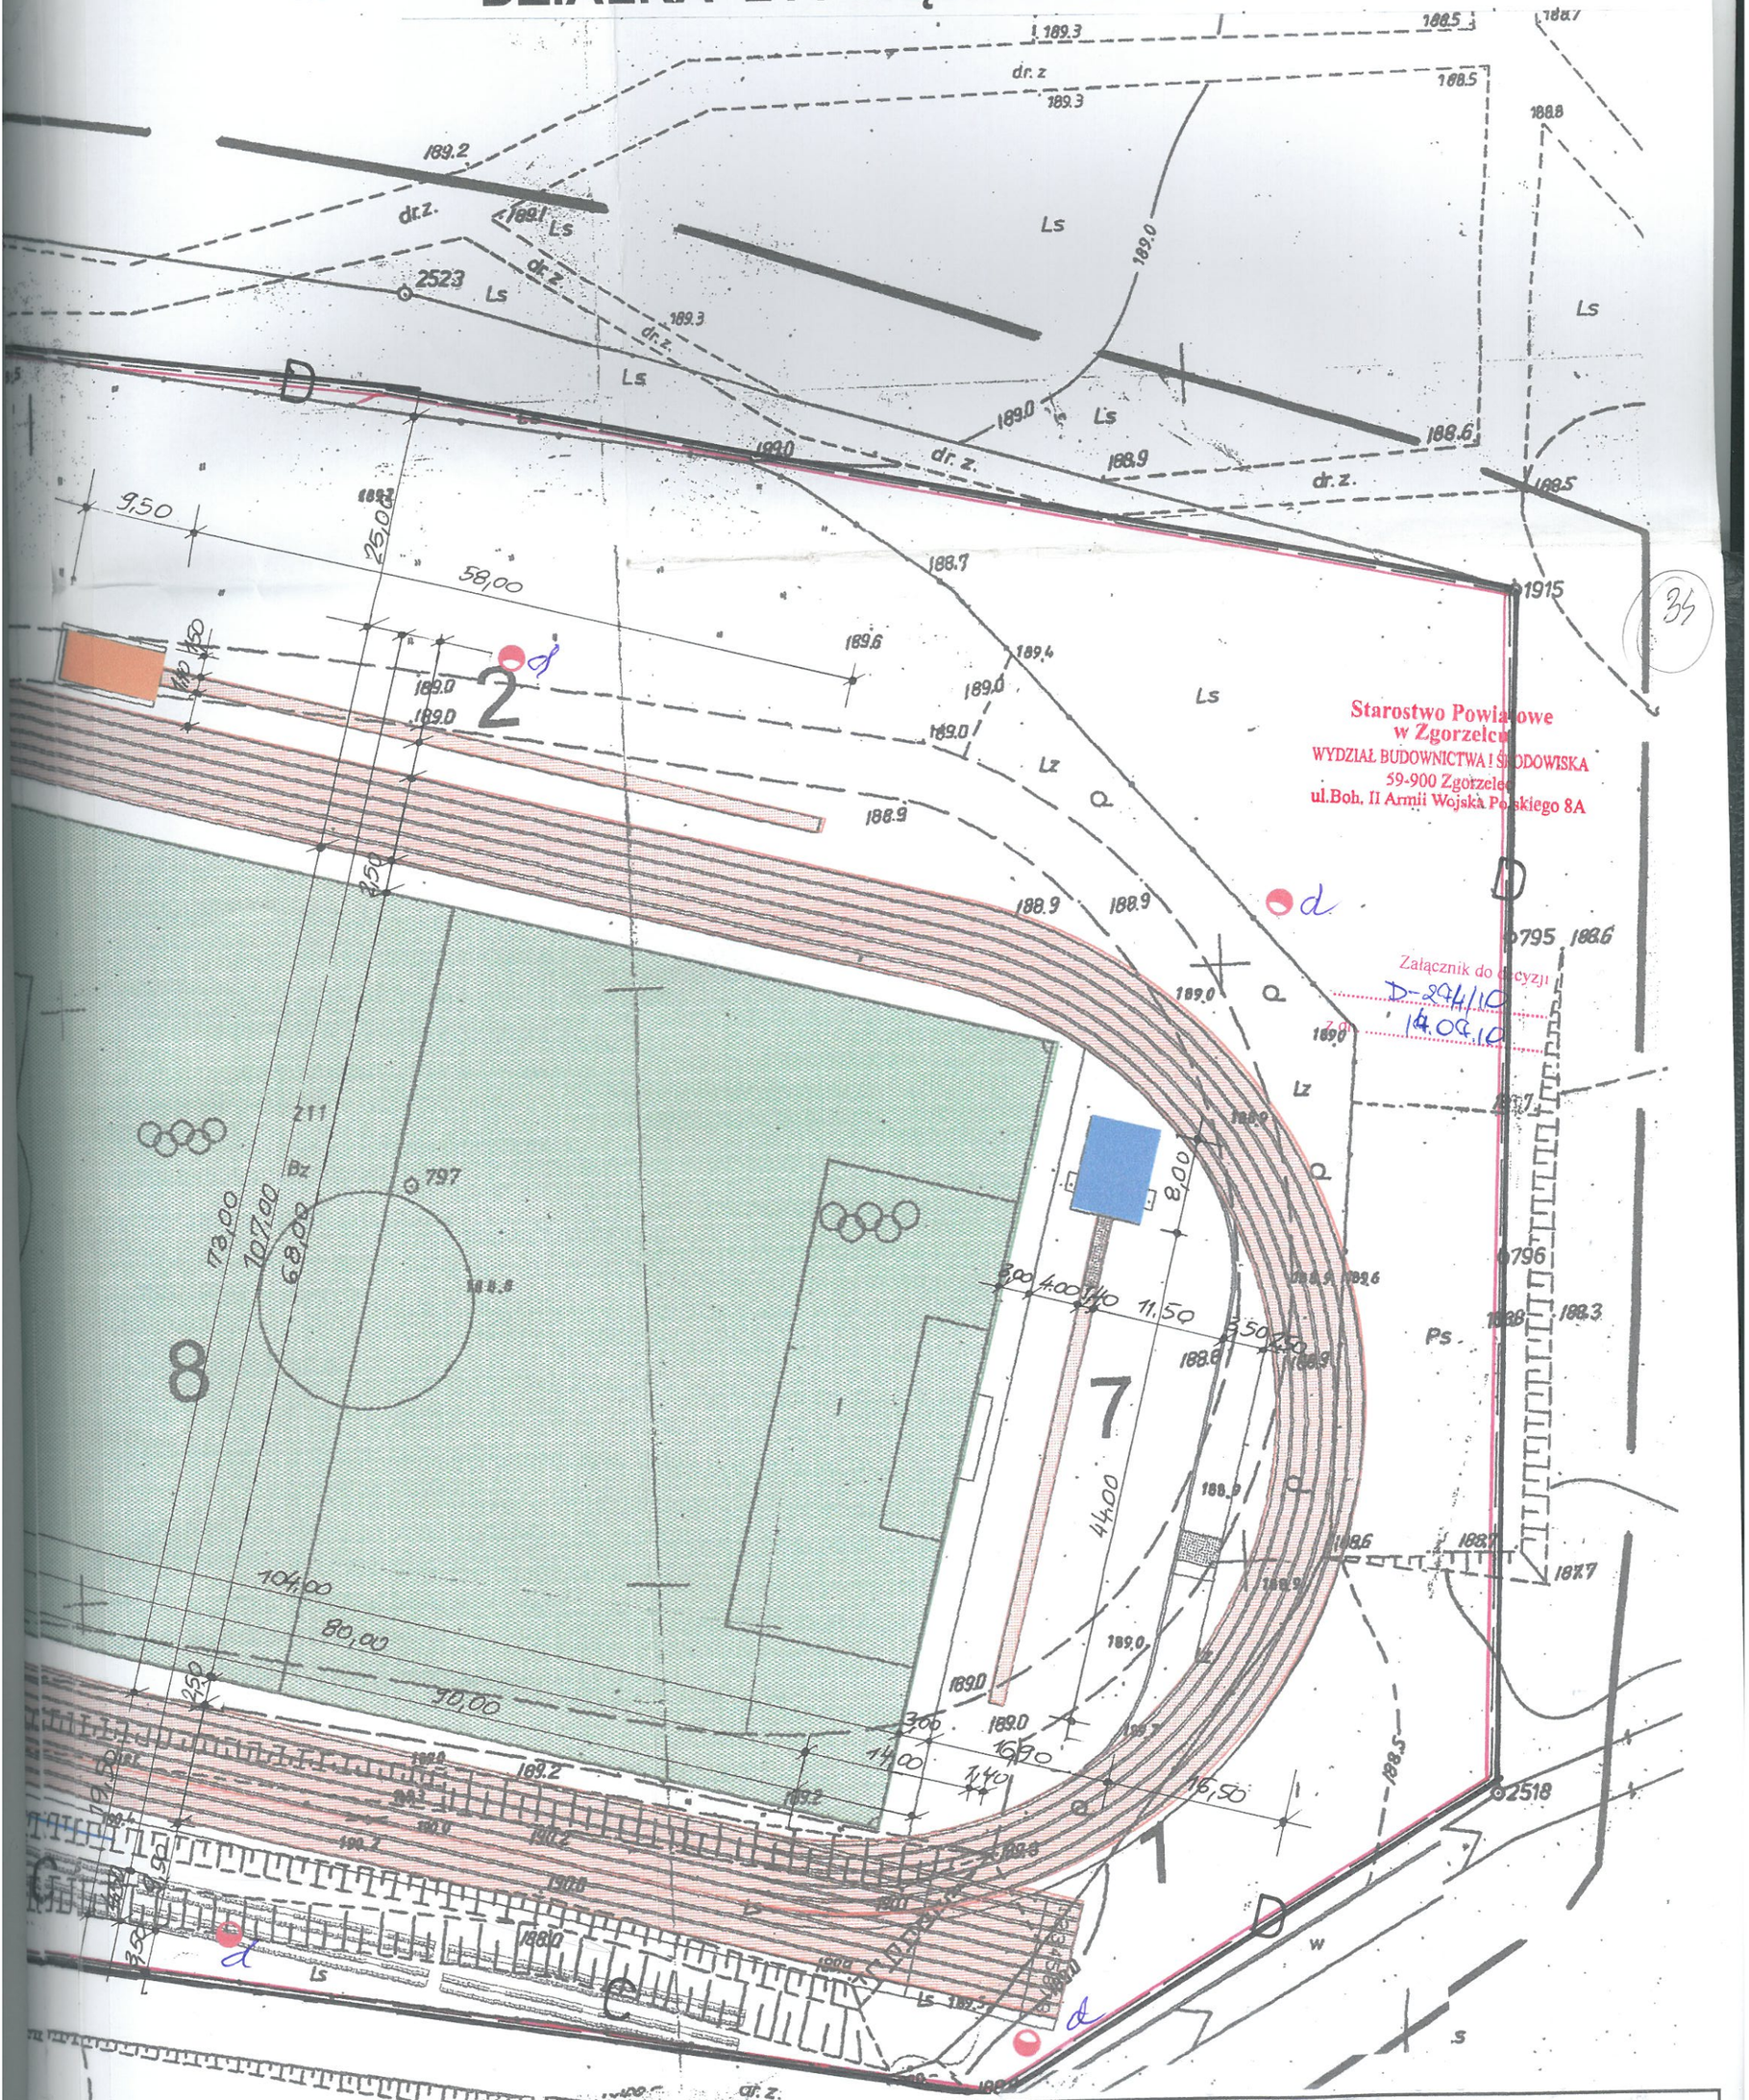

Starostwo Powiatowe
w Zgorzelcu
WYDZIAŁ BUDOWNICTWA I ŚRODOWISKA
59-900 Zgorzelec
ul.Boh. II Armii Wojska Polskiego 8A

Załącznik do decyzji
D-274/10
14.09.10

TEMAT: PRZEBUDOWA- MODERNIZACJA STADIONU MIEJSKIEGO W WĘGLIŃCU NA DZIAŁCE 211 OBRĘB : WĘGLINIEC Z BUDOWA BUDYNKU SZATNI I MONTAŻEM TRYBUN DLA 300 WIDZÓW				
Opracował: Specjalność	mgr inż. Piotr Gurlaga Konstrukcje budowlane instalacje sanitarne,	51/81/Lw; 131/92/w DOŚ/BO/1111/01	mgr inż. Piotr Gurlaga Uprawnienia Bud.do projektowania i kierowania robotami budowlanymi Nr 51/81/Lw instalacyjno-sanitarne DOŚ/BO/1111/01	
Tytuł rysunku:	PROJEKT ZAGOSPODAROWANIA			
Nr rysunku:	1	DATA: 20.05.2010		SKALA 1 :500
Inwestor:	GMINA WĘGLINIEC 59-940 WĘGLINIEC UL. SIKORSKIEGO 2			