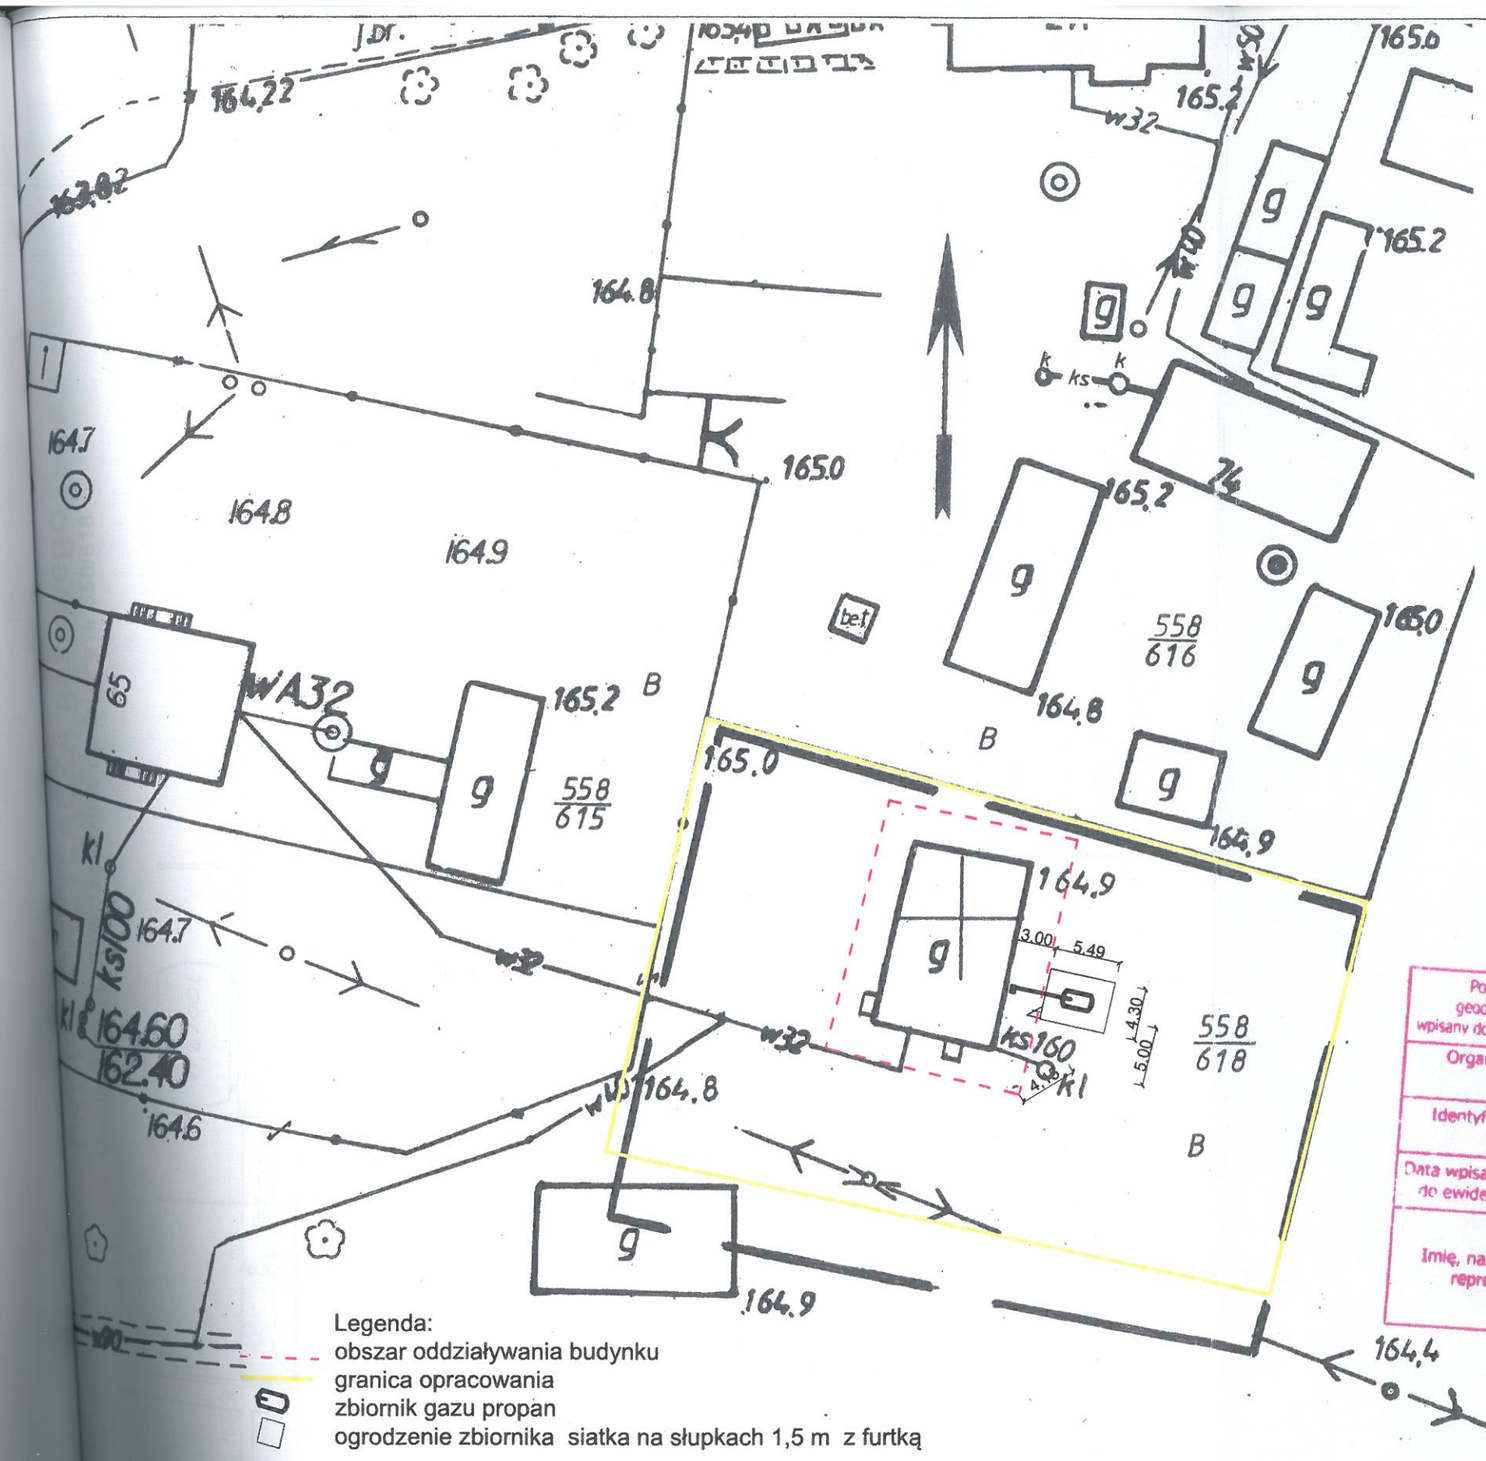

Legenda:
- obszar oddziaływania budynku
- granica opracowania
- zbiornik gazu propan
- ogrodzenie zbiornika siatka na słupkach 1,5 m z furtką

MAPA DO CELÓW PROJEKTOWYCH
SKALA 1:500
MAPĘ POWIĘKSZONO ZE SKALI 1:1000

Mapę wykonano pod projekt obiektu kubaturowego.

SEKCJA 451.114.092.

Woj. dolnośląskie
Pow. zgorzelecki
Jednostka ewidencyjna: Węgliniec – obszar wiejski, 022506_5
Obręb: Jagodzin, 022506_5.0002
AM 1 działka nr 558/618
Id. zam. GK.6640.618.2015.
Układ odniesienia wysokości: Kronsztadt
Układ współrzędnych poziomych: 1965_4
- - - - - zakres opracowania

Granice zostały wniesione z danych ewidencji gruntów . Mapa aktualna w treści naziemnej i podziemnej w zakresie opracowania. Nie wyklucza się istnienia w terenie innych nie wykazanych na niniejszej mapie urządzeń podziemnych , które nie były zgłoszone do inwentaryzacji lub o których brak jest informacji w instytucjach branżowych. Uzgodniono projektowane sieci w ZUDP w Zgorzelcu. Mapę wykonano bez ustalenia obciążeń. Punkty osnowy geodezyjnej podlegają ochronie – art. 48 ustawy Prawo Geodezyjne i Kartograficzne.

Wyk.

Starostwo Powiatowe w Zgorzelcu
WYDZIAŁ BUDOWNICTWA I ŚRODOWISKA
59-900 Zgorzelec
ul.Boh. II Armii Wojska Polskiego 8A

Załącznik do decyzji
nr: D300.2015
z dn. 07.09.2015

GEODETA UPRAWNIONY
Roman Dominiak
MGPiB Nr rej. 9537

5593 600.00
3597 900.00

Poświadcza się, że niniejszy dokument został opracowany w wyniku prac geodezyjnych i kartograficznych, których rezultaty zawiera operat techniczny wpisany do ewidencji materiałów państwowego zasobu geodezyjnego i kartograficznego

Organ prowadzący państwowy zasób geodezyjny i kartograficzny:
Starosta Zgorzelecki

Identyfikator ewidencyjny materiału zasobu – operatu technicznego:
P.0225. 2015.582

Data wpisania operatu technicznego do ewidencji materiałów zasobu	2015 -06- 26
Imię, nazwisko i podpis osoby reprezentującej organ	Z up. STAROSTY Teresa Piśmienna Kierownik Referatu Zasobu Geodezyjnego

RZECZOZNAWCA DO SPRAW ZABEZPIECZEŃ PRZECIWPOŻAROWYCH
mgr inż. Jerzy Putelnicki Nr upr. 373/98
Legnica, dn. 17.08.2015
Zgodność projektu z wymaganiami ochrony przeciwpożarowej stwierdzam
bez uwag z uwagami

IPON PROJEKTOWANIE, OBSŁUGA I NADZORY INWESTYCYJNO-BUDOWLANE 59-220 LEGNICA UL. ŁOWICKA 12 M 6 tel.: 856-44-10			
STADIUM		PROJEKT BUDOWLANY	
OBIEKT		Remont budynku remizy OSP w Jagodzinie na działce 558/618 Jagodzin AM-1 Jednostka ewidencyjna W-niec obszar wiejski	
INWESTOR		Gmina Węgliniec 59-940 Węgliniec ul. Sikorskiego 3	
TYTUŁ RYSUNKU		PROJEKT ZAGOSPODAROWANIA	
SKALA	1:500	Projektant	Podpis
DATA	24.06 2015	mgr inż. Piotr Gurlaga upr: 51/81/LW; 131/92/Lw; DOŚ/BO/1111/01 konstrukcje budowlane i instalacje sanitarne,gaz i co	
RYS. NR	1		
OPRACOWANIE		INSTALACJA ZBIORNIKOWA GAZU PROPAN V=270 l	