MAPA DO CELOW PROJEKTOWYCH
SKALA 1:500

Mapę wykonano pod projekt obiektu liniowo kubaturowego.

SEKCJA 451.141.2241. i 451.141.2232.

Woj. dolnośląskie
Pow. zgorzelecki
Jednostka ewidencyjna: Węgliniec - miasto: 022506_4.
Obręb: Węgliniec 2: 022506_4.0002 i Węgliniec 1: 022506_4.0001
AM 1 działka nr 237/5
Id. zam. GK.6640.739.2014.
Układ odniesienia wysokości: Kronsztadt
Układ współrzędnych poziomych: 1965_4
- - - - - zakres opracowania
Granice zostały wniesione z danych ewidencji gruntów . Mapa aktualna w treści naziemnej i podziemnej w zakresie opracowania. Nie wyklucza się istnienia w terenie innych nie wykazanych na niniejszej mapie urządzeń podziemnych , które nie były zgłoszone do inwentaryzacji lub o których brak jest informacji w instytucjach branżowych. Uzgodniono projektowane sieci w ZUDP w Zgorzelcu. Mapę wykonano bez ustalenia obciążeń. Punkty osnowy geodezyjnej podlegają ochronie – art. 48 ustawy Prawo Geodezyjne i Kartograficzne.

Wyk.

GEODETA UPRAWNIONY
Roman Dominiak
59-900 Zgorzelec, ul. Boh. II AWP 12
NIP 615-135-40-70, Regon 230286248
tel. 075-7756034

GEODETA UPRAWNIONY
Roman Dominiak
MGPiB Nr rej. 9537

Załącznik do decyzji
20
z dn. 06/2/2015
Starostwo Powiatowe
w Zgorzelcu
WYDZIAŁ BUDOWNICTWA I ŚRODOWISKA
59-900 Zgorzelec
ul. Boh. II Armii Wojska Polskiego 8A

Poświadcza się, że niniejszy dokument został opracowany w wyniku prac geodezyjnych i kartograficznych, których rezultaty zawiera operat techniczny wpisany do ewidencji materiałów państwowego zasobu geodezyjnego i kartograficznego
Organ prowadzący państwowy zasób geodezyjny i kartograficzny:
Starosta Zgorzelecki
Identyfikator ewidencyjny materiału zasobu – operatu technicznego:
P.0225. 2014. 861
Data wpisania operatu technicznego do ewidencji materiałów zasobu
2014 -08- 07
Z up. STAROSTY
Teresa Piśmienna
Kierownik Referatu Zasobu Geodezyjnego
Imię, nazwisko i podpis osoby reprezentującej organ

POWIERZCHNIE

granice działki nr 237/5	1118,0m²	100%
istn. budynek urzędu	394,0m²	35,3%
proj. dobudowa szybu dźwigu	2,6m²	0,2%
istn. utwardzenia	251,7m²	22,5%
proj. utwardzenia - kostka granitowa	12,8m²	2,0%
proj. opaska wokół budynku szer. 50cm	36,0m²	3,2%
pozostałe tereny zielone	420,9m²	37,6%

- proj. obrzeża betonowe 8x30cm [79,0mb]
- istn. wjazd na teren działki
- wejście do proj. windy
- główne wejścia do budynku
- proj. zbiorniki podziemne na gaz płynny 2x 4,85m²
- proj. trasa instalacji gazowej zewnętrznej

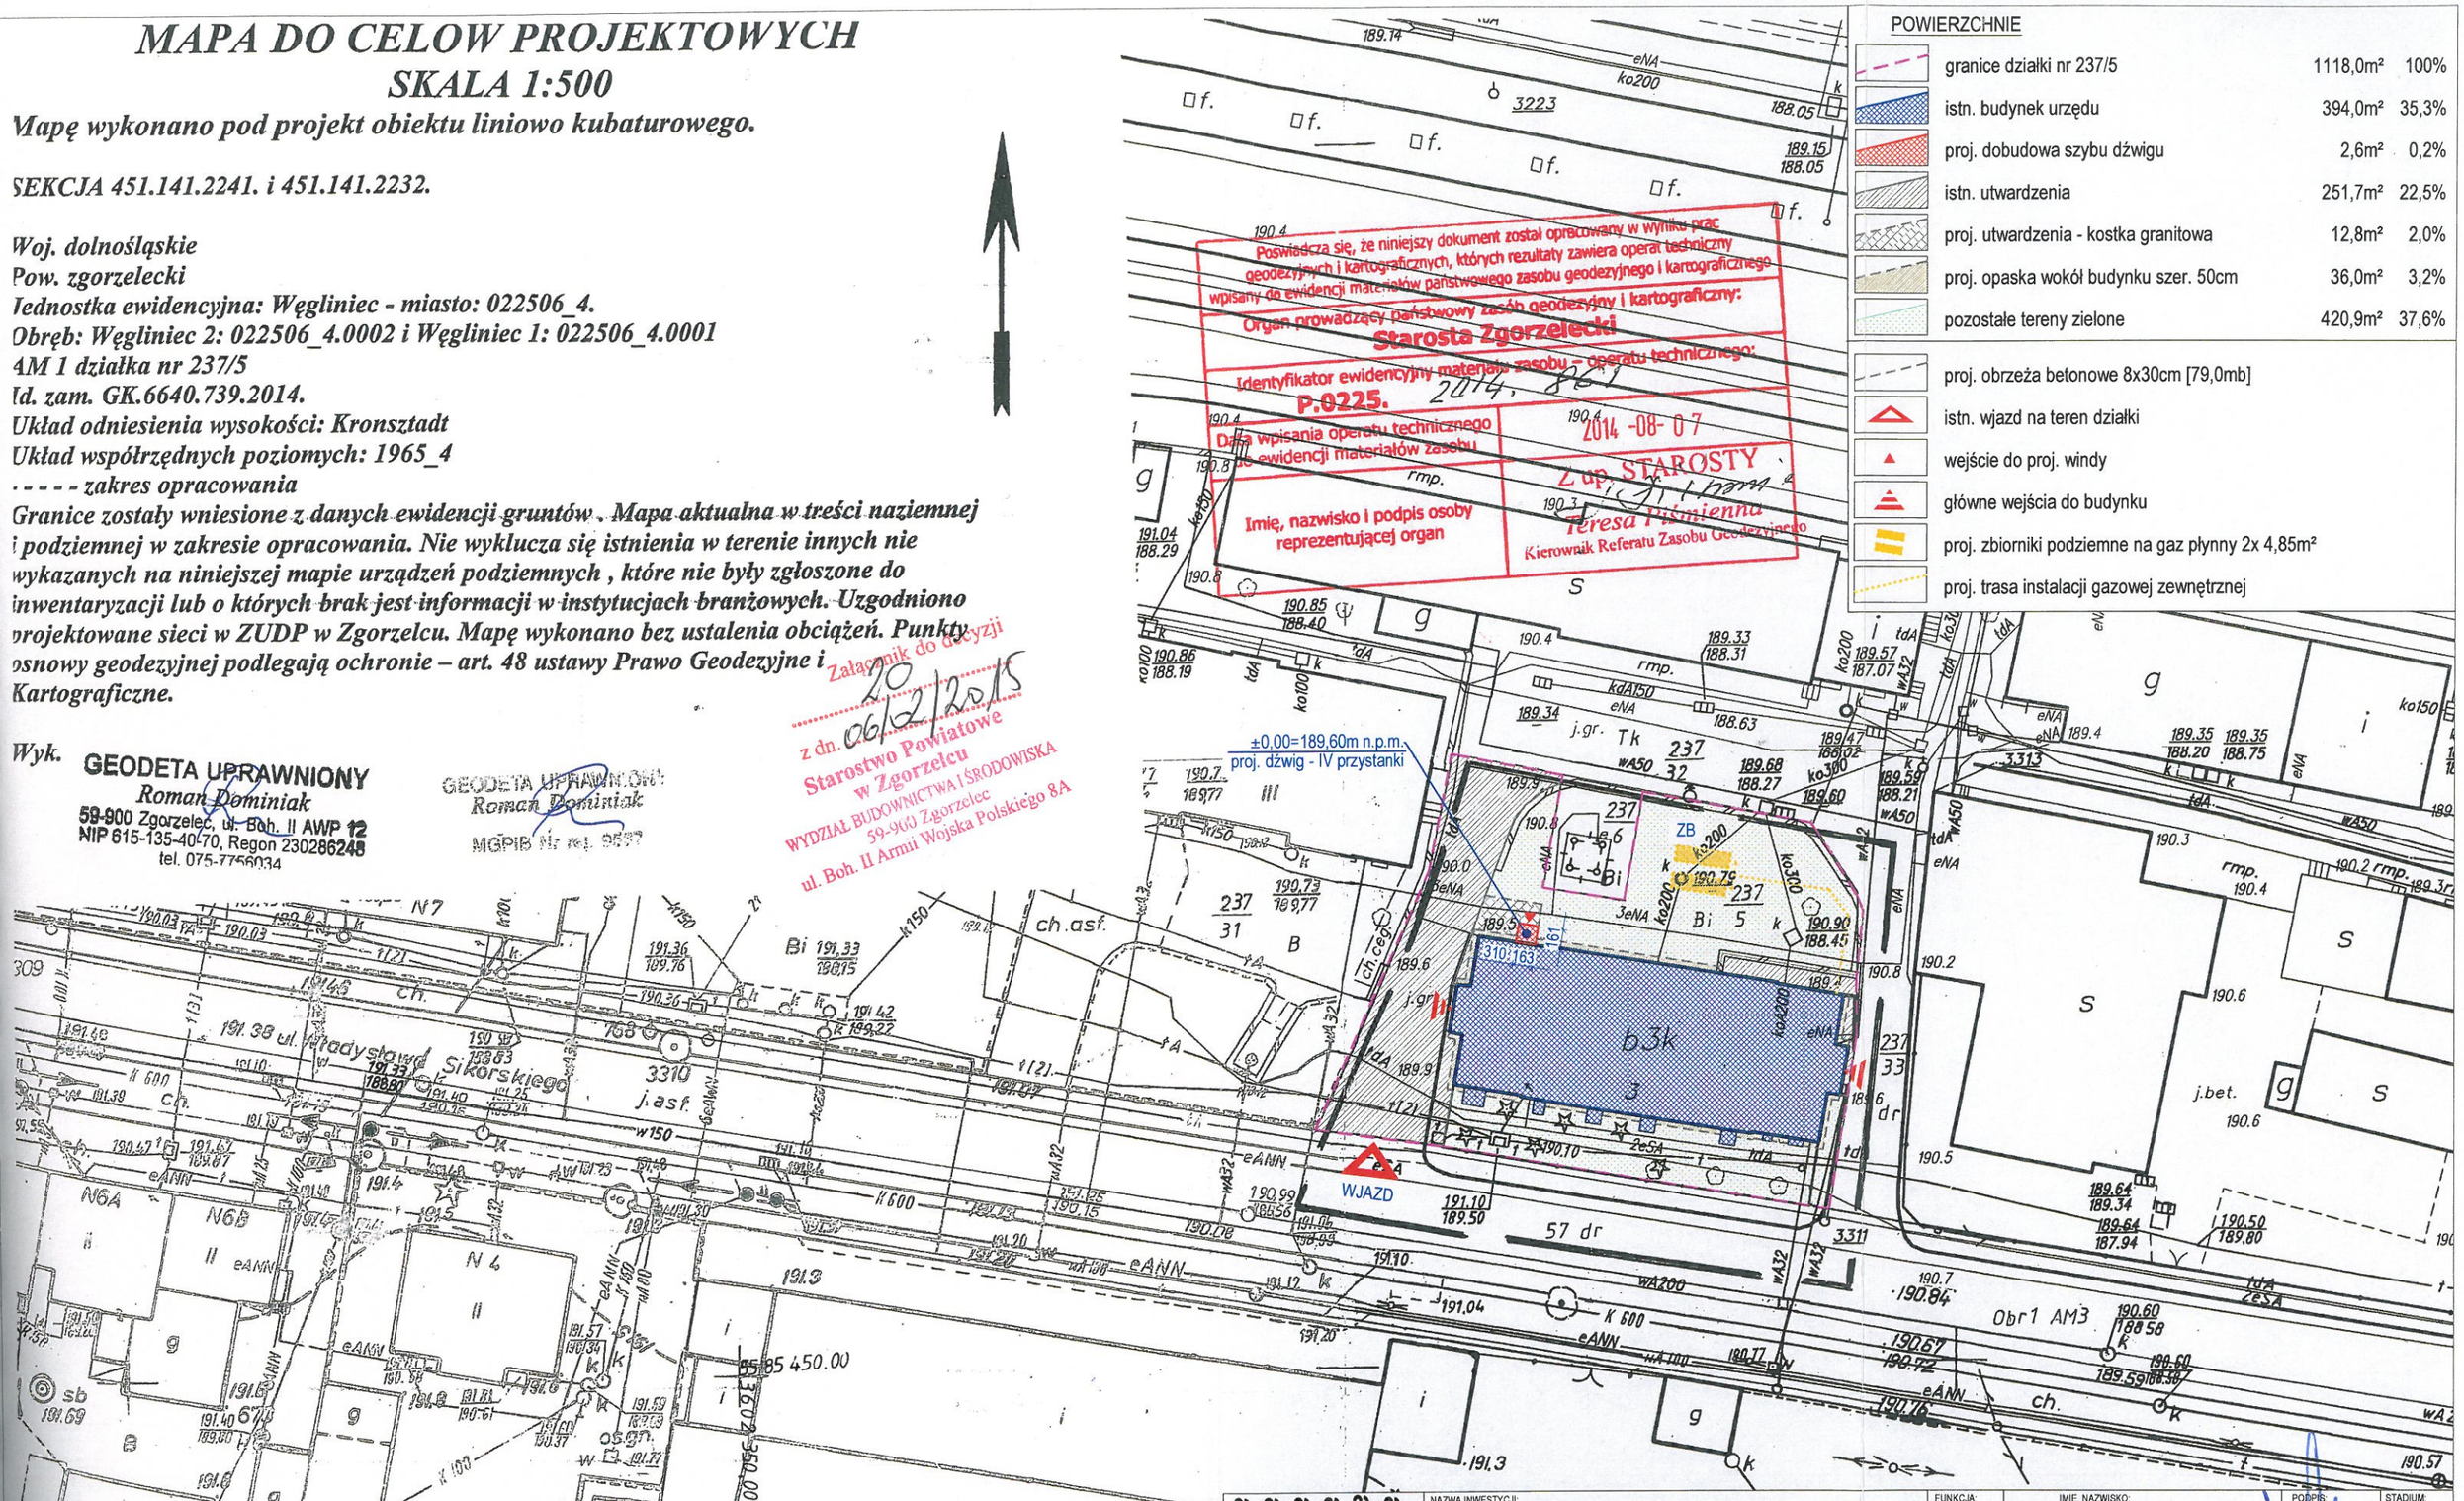

atatatatata
atatatatata
atatatatata
atatatatata
atatatatata

PRACOWNIA PROJEKTOWA "ATA"
mgr inż. MIROSŁAW SOCZYŃSKI
59-800 LUBAŃ tel./fax: 75 721 49 92
UL. CMENTARNA 1 tel. 0-602 256 428
pp_ata@poczta.onet.pl tel. 0-606 620 834

NAZWA INWESTYCJI: Termomodernizacja budynków użyteczności publicznej na terenie Gminy Węgliniec.	FUNKCJA:	IMIĘ, NAZWISKO: UPRAWNIENIA: SPECJALNOŚĆ:	PODPIS:
	PROJEKTANT:	mgr inż. MIROSŁAW SOCZYŃSKI DOS/BO/0164/01 nr upr.: 2631/94, 19/96 UW JG konstrukcyjno-budowlana	
OBIEKT: Urząd Gminy i Miasta Węgliniec 59-940 Węgliniec, ul. Sikorskiego 3, dz. nr 237/5, AM-1, Obr. 1, 2	PROJEKTANT:	mgr inż. arch. ARTUR BIEŃ DS/0072, nr upr.: 2723/94	
INWESTOR: Gmina Węgliniec 59-940 Węgliniec, ul. Sikorskiego 3	SPRAWDZAJĄCY:	mgr inż. arch. ELŻBIETA SUCHCICKA DS/0685, nr upr.: 2137/90	
TYTUŁ RYSUNKU: ZAGOSPODAROWANIE TERENU	ASYSTENT:	techn. bud. ARTUR WOJTECZEK	

STADIUM: PB
BRANŻA: Arch.
DATA: 12-2014
SKALA: 1:500
NR RYS. ZT1

5