A DO CELÓW PROJEKTOWYCH

SKALA 1:500

Mapę powiększono ze skali 1:1000

a: Węgliniec obszar wiejski, 022506_5
LINIEC (ZIELONKA), 022506_5.0007
nr 1479/33
.2016
okości: Kronsztadt
poziomych: 1965_4
ania
ione z danych ewidencji gruntów . Mapa aktualna w treści naziemnej ie opracowania. Nie wyklucza się istnienia w terenie innych nie szej mapie urządzeń podziemnych , które nie były zgłoszone do tórych brak jest informacji w instytucjach branżowych. Uzgodniono ZUDP w Zgorzelcu. Mapę wykonano bez ustalenia obciążeń. Punkty odlegają ochronie – art. 48 ustawy Prawo Geodezyjne i

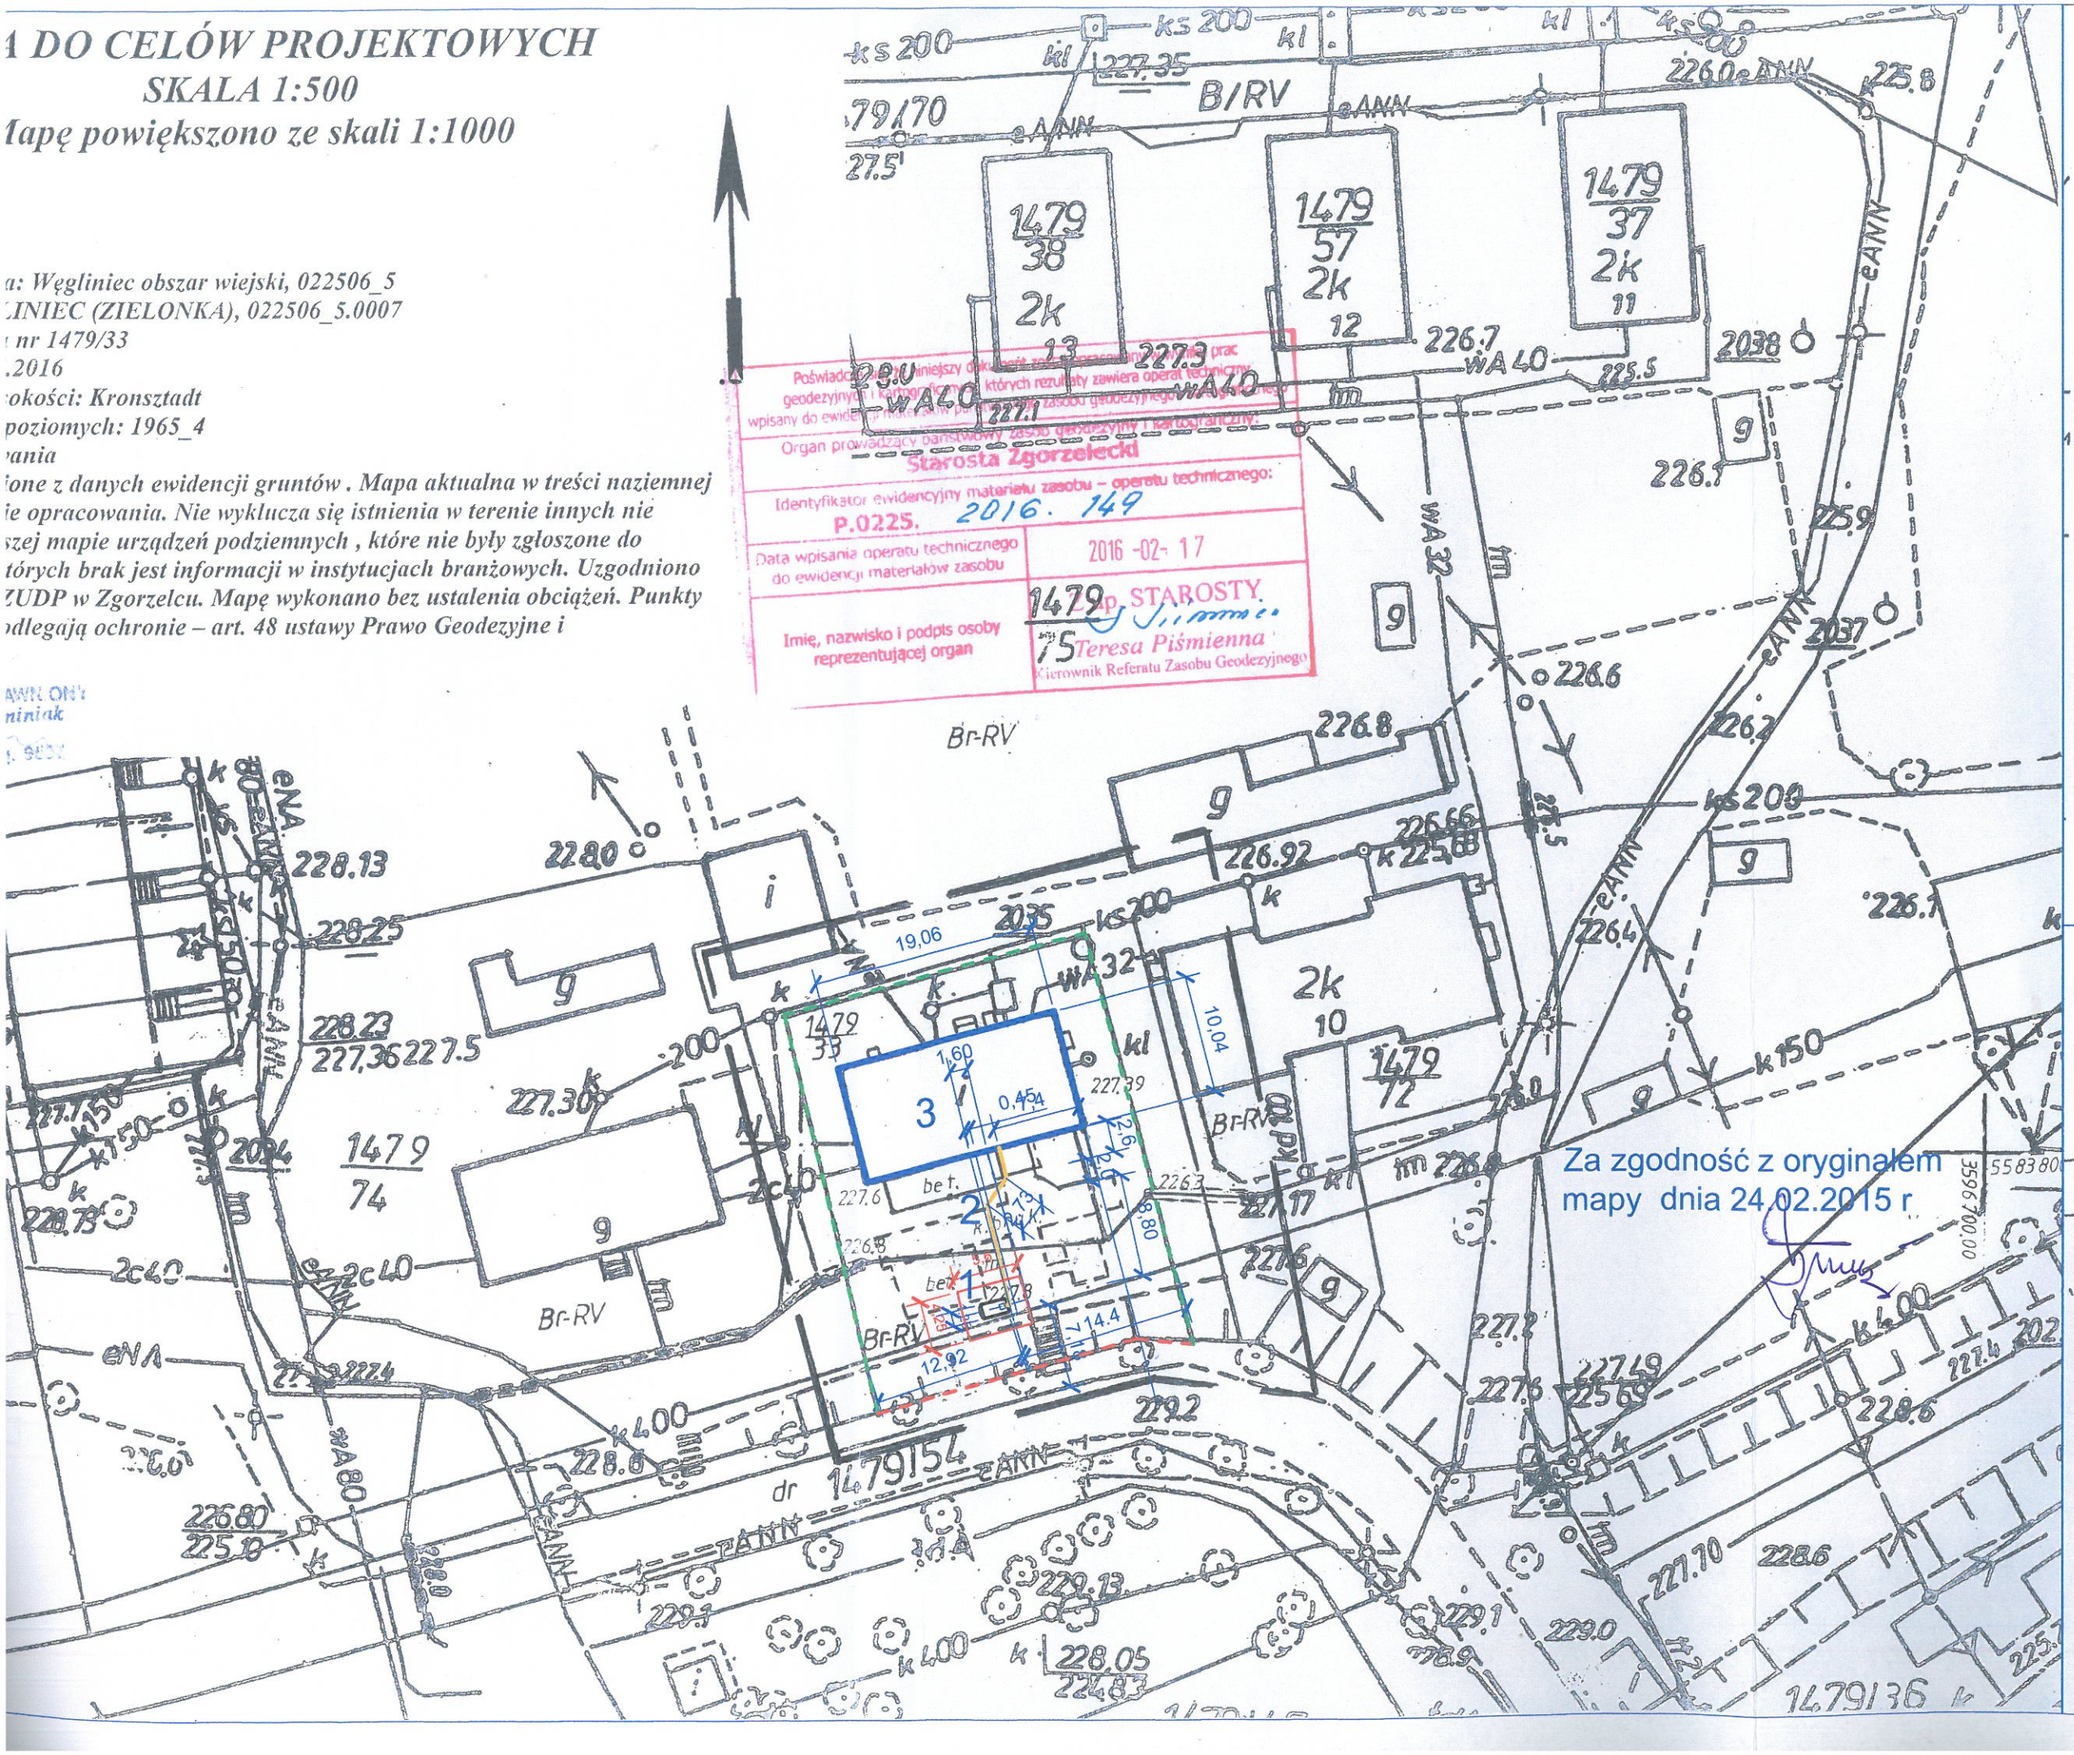

LEGENDA:
1. zbiornik gazu propan
2. przyłącze gazowe PEHD De 32
3. budynek świetlicy wiejskiej
granica działki Inwestora
obszar oddziaływania

RZECZOZNAWCA DO SPRAW ZABEZPIECZEŃ PRZECIWPOŻAROWYCH
mgr inż. Jerzy Puternicki Nr upr. 373/98
Legnica, dn. 25.02.2016r.
Zgodność projektu z wymaganiami ochrony przeciwpożarowej stwierdzam
bez uwag z uwagami

Starostwo Powiatowe w Zgorzelcu
WYDZIAŁ BUDOWNICTWA I ŚRODOWISKA
59-900 Zgorzelec
...Wojska Polskiego 8A

Załącznik do decyzji
nr: D52.2016
z dn. 04.03.2016

IPON PROJEKTOWANIE, OBSŁUGA I NADZORY INWESTYCYJNO-BUDOWLANE
59-220 LEGNICA UL. ŁOWICKA 12 M 6
tel.: 856-44-10

STADIUM	PROJEKT BUDOWLANY
OBIEKT	ŚWIETLICA WIEJSKA W ZIELONCE działka nr 1479/33 obręb: Stary Węgliniec (Zielonka) AM 451.134.2
INWESTOR	GMINA WĘGLINIEC 59-940 WĘGLINIEC ul. SIKORSKIEGO 3
TYTUŁ RYSUNKU	PROJEKT ZAGOSPODAROWANIA
SKALA	1:500
DATA	24.02 2016 r
RYS. NR	1

Projektant
mgr inż. Piotr Gurlaga
upr: 51/81/LW; 131/92/Lw; DOŚ/BO/1111/01
konstrukcje budowlane i instalacje sanitarne,gaz i co

Podpis
mgr inż. Piotr Gurlaga
Upr. Bud. dyw. Projektowania i kierowania robotami budowlanymi Nr 51/81/Lw
instalacyjno-budowlanymi Nr 131/92/Lw
DOŚ/BO/1111/01

-9-