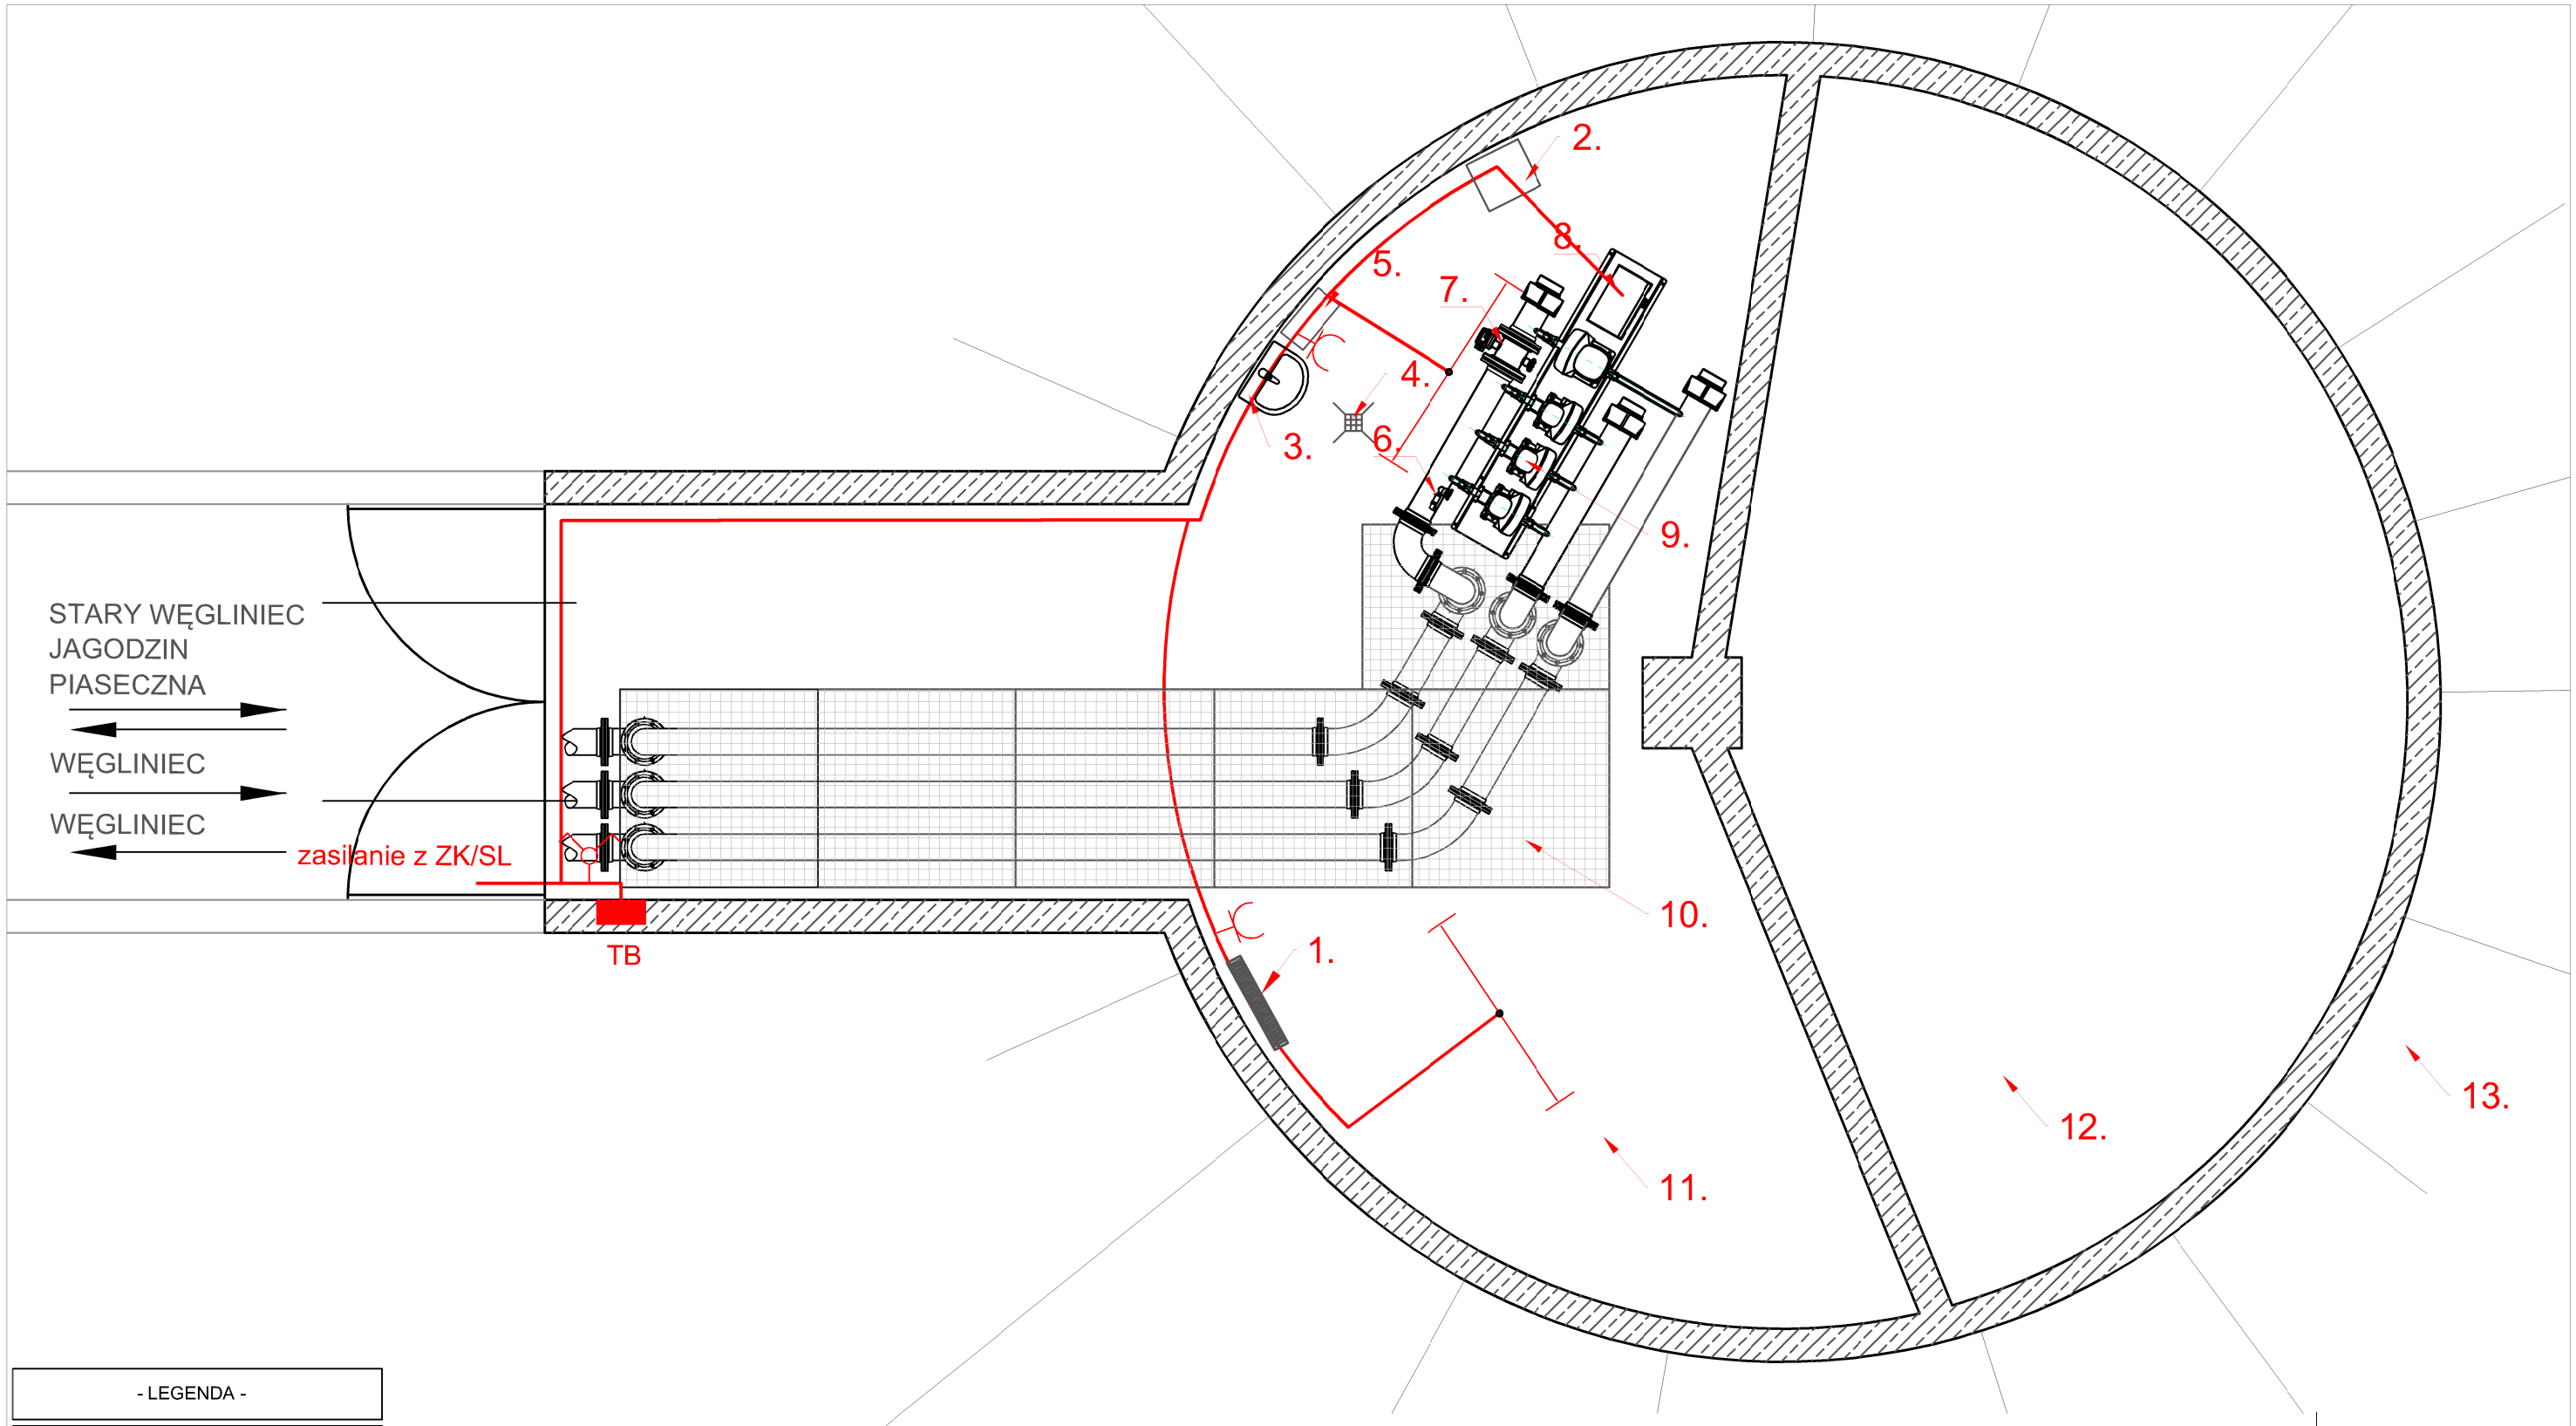

- LEGENDA -	
1.	GRZEJNIK
2.	OSUSZACZ
3.	UMYWALKA
4.	KRATKA ODPŁYWOWA
5.	PODGRZEWACZ WODY
6.	WODOMIERZ
7.	PRZEPUSTNICA DN150
8.	SZAFA STEROWNICZA
9.	ZESTAW POMPOWY
10.	KORYTO PRZYKRYTE KRATĄ ŻELIWNĄ
11.	CZĘŚĆ SUCHA ZBIORNIKA
12.	CZĘŚĆ MOKRA ZBIORNIKA
13.	NASYP

Projektant:	mgr inż. Ryszard Wiatr	Nr upr.:	10/98/JG	Podpis:	
BIURO PROJEKTOWE EKO-KARAT sc WODA - KANALIZACJA · OCZYSZCZALNIE ŚCIEKÓW ul. Warszawska 12, 58-500 Jelenia Góra e-mail: ekorodryk@op.pl · tel. 75 64 74 032		Inwestor: **Zakład Usług Komunalnych w Węglińcu** ul. Partyzantów 8, 59-940 Węgliniec			Data: 11.2017
		Lokalizacja inwestycji: m. Stary Węgliniec, ul. Poprzeczna Dz. nr 464, OBR. 0007 Stary Węgliniec			Stadium: PB
Branża: Elektryczna	Temat: **„Przebudowa i rozbudowa zbiornika i pompowni wody w Starym Węglińcu”**				Podziałka: 1:50
Obiekt: Sieć wodociągowa Pompownia wody	Tytuł rysunku: Plan instalacji elektrycznej				Nr rysunku: 9.0