



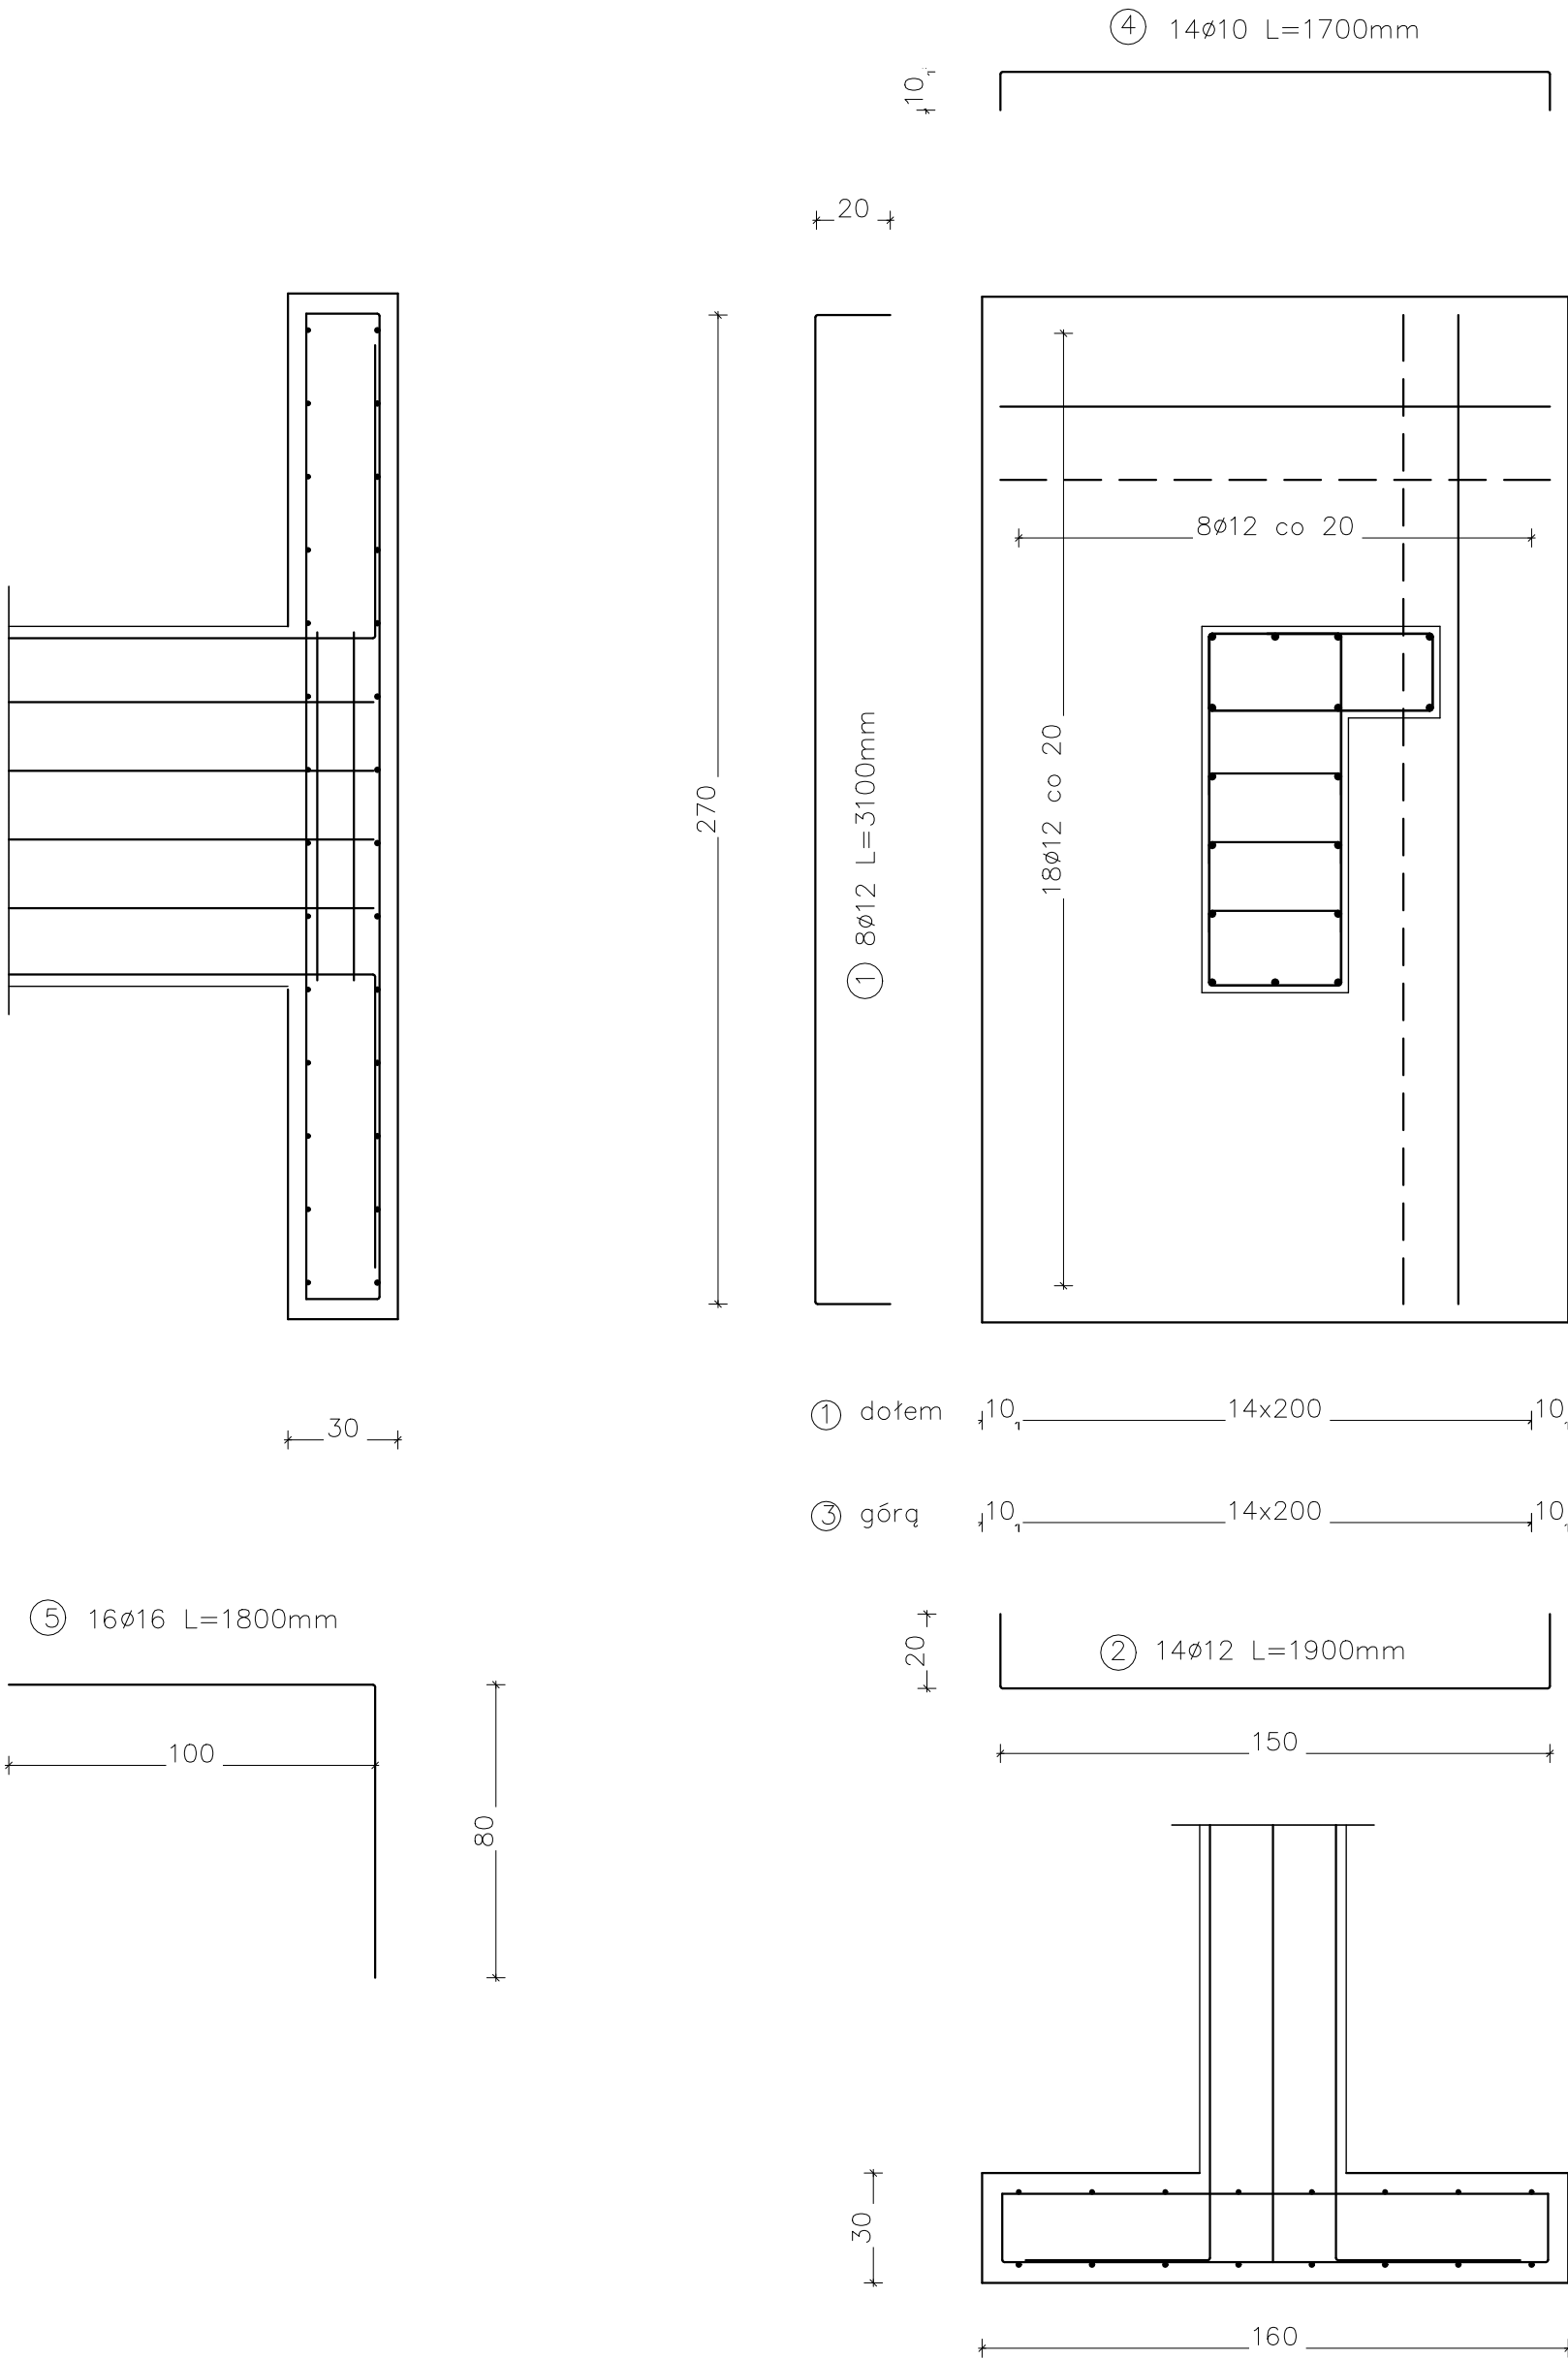


Stopa fundamentowa F-2, F-2'
Skala 1:20

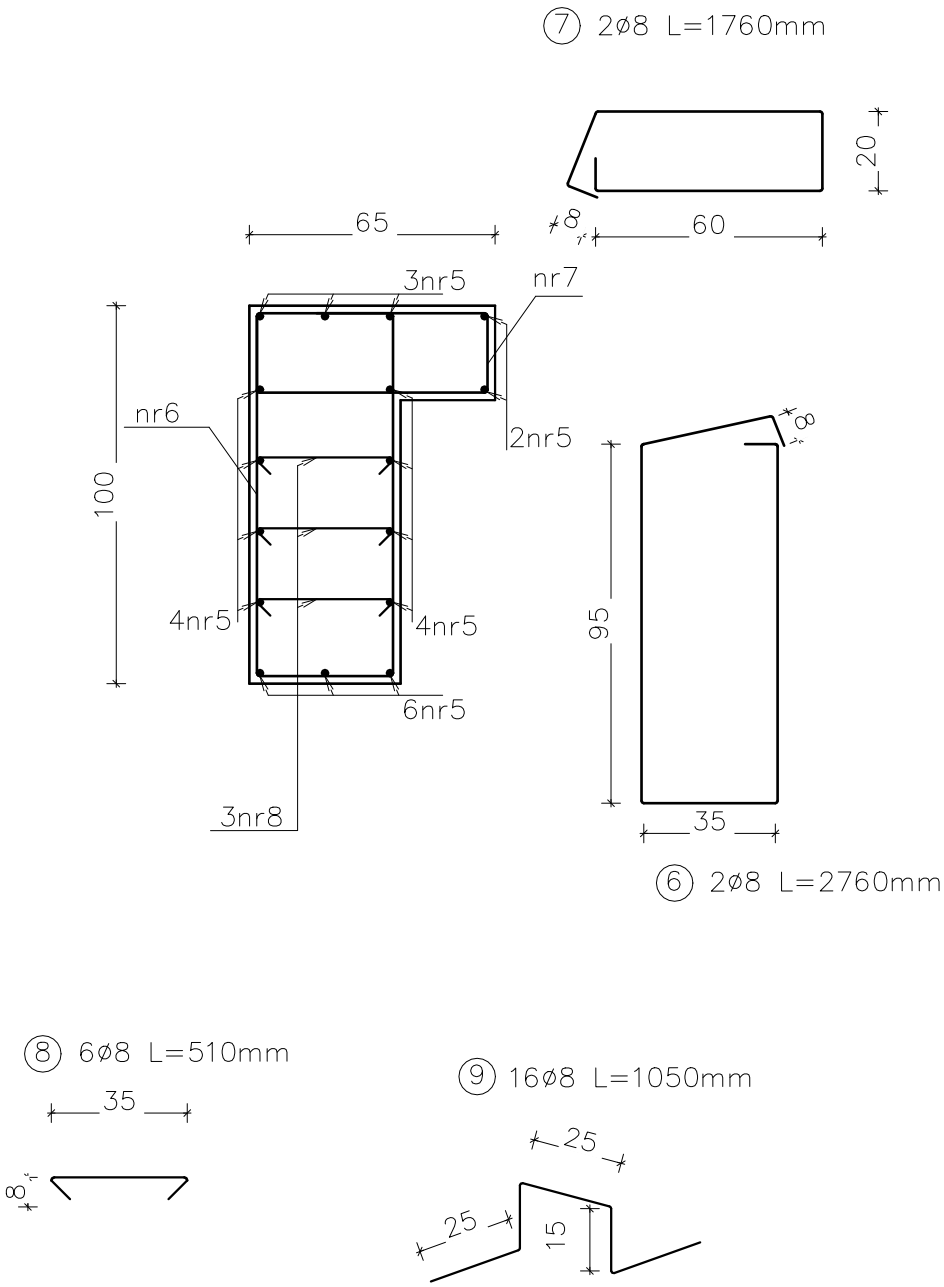

ZESTAWIENIE						Długość łączna [m]			
Poz.	Ø	Długość	Liczba			Ø16	Ø12	Ø10	Ø8
			w elemencie	elementów	ogółem				
1	12	3,10	8	2	16		49,6		
2	12	1,90	14	2	28		53,2		
3	10	2,90	8	2	16			46,4	
4	10	1,70	14	2	14			23,8	
5	16	1,80	16	2	32	57,6			
6	8	2,76	2	2	4				11,0
7	8	1,76	2	2	4				7,0
8	8	0,51	6	2	12				6,1
9	8	1,45	16	2	32				46,4
Długość wg średnic [m]						57,6	102,8	70,2	70,5
Masa 1 m pręta [kg/m]						1,58	0,89	0,62	0,40
Masa wg średnic [kg]						91,0	91,5	43,5	28,2
Ogółem [kg]							254,2		



Jednostka projektowania: BUDOTEKA biuro inżynierskie Tomasz Kozłowski 59-830 Olszyna, ul. Wolności 93; tel. 604 206 084; www.budoteka.tech; biuro@budoteka.tech				 budoteka	
Inwestor : Gmina Węglińiec ul. Sikorskiego 3 59-940 Węglińiec					
Objekt:		Budowa budynku żłobko-przedszkola z wykorzystaniem odnawialnych źródeł energii			
Adres inwestycji:		dz. nr 168/1, ul. Kochanowskiego, 59-940 Węglińiec			
Nr dz., Ark. Mapy, Obręb, Gmina :		dz. nr 168/1, Obr. 0001-Węglińiec, j.ew. 022506_4 Węglińiec, 59-940 Węglińiec			
Stadium Projektu :		Wykonawczy			
Branża :		Konstrukcja			
Nazwa rysunku :		Stopa fundamentowa F-2, F-2'			
ARCHITEKTURA	Imię, Nazwisko		Numer uprawnień:		Podpis:
	Opracował:		mgr inż. Tomasz Kozłowski upr. nr: D05/0004/PBKb/17; D05/B0/0296/17		
	Sprawdził:		mgr inż. Tomasz Tyczyński upr. nr: D05/0011/PBKb/16; D05/B0/0254/16		
	Asystent/ko Projektanta		Samuel Gul		
Symbol projektu:		Data:	Format rys.:	Skala:	Nr rys.:
PW		10.12.2019 r.	594x420	1: 20	3/K
Nazwa wewn. rys. :					
Rozpowszechnianie i powołanie niniejszej dokumentacji bez zgody posiadacza praw autorskich jest zabronione. Dz. U. 24/1994, poz.83, ART 115-118 Copyright by BUDOTEKA®					