RZUT PIĘTRA

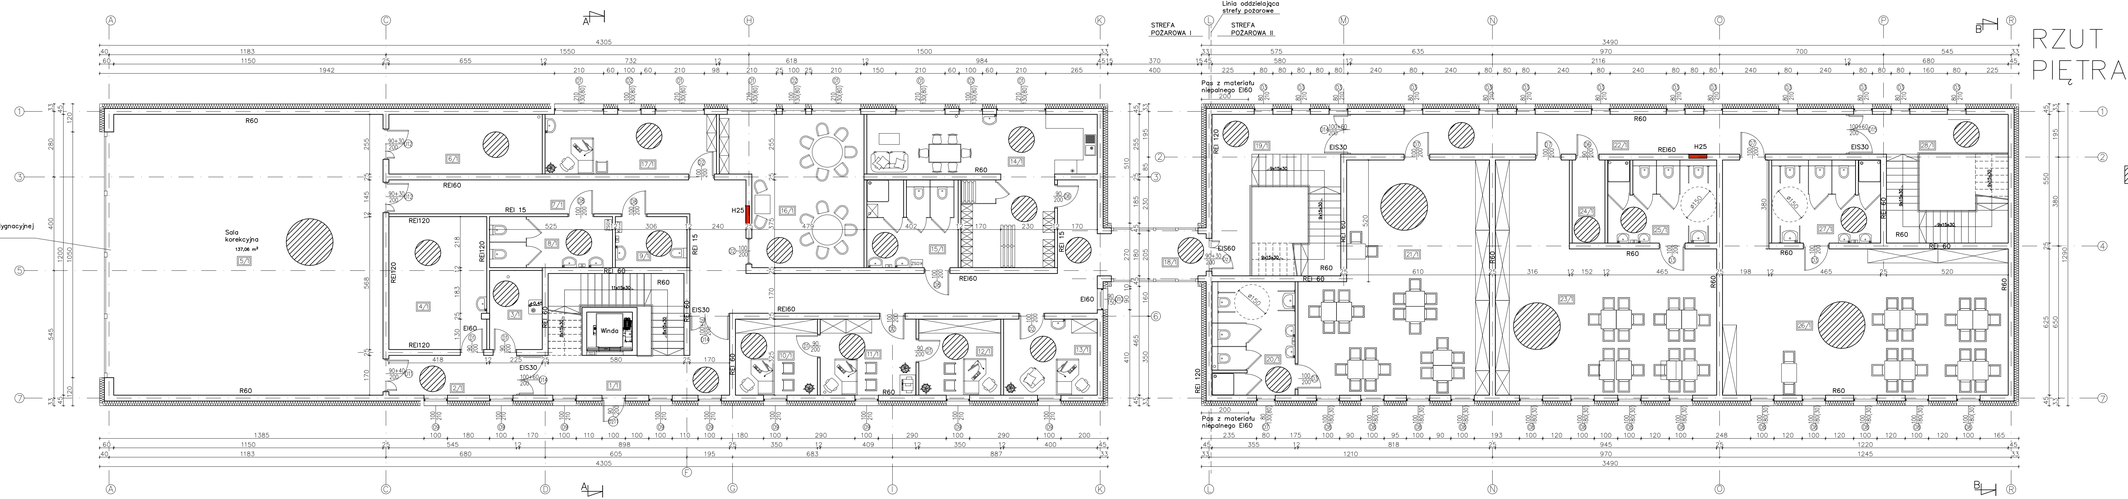

Sufit podwieszony o konstrukcji krzyżowej np. Knauf D112 o odporności ogniowej REI60 (h pomieszczenia 305cm)

Jednostka projektowania:
BUDOTEKA biuro inżynierskie
Tomasz Kozłowski
59–830 Olszyna, ul. Wańkowicza 93,
tel. 604 206 084; www.budoteka.tech; biuro@budoteka.tech

Inwestor :	Gmina Węgliniec ul. Sikorskiego 3 59–940 Węgliniec
Obiekt:	Budowa budynku żłobka–przedszkola z wykorzystaniem odnawialnych źródeł energii
Adres inwestycji:	dz. nr 168/1, ul. Kochanowskiego, 59–940 Węgliniec
Nr dz., Ark. Mapy, Obręb, Gmina :	dz. nr 168/1, Obr. 0001–Węgliniec, j.ew. 022506_4 Węgliniec, 59–940 Węgliniec
Stadium Projektu :	WYKONAWCZY
Branża :	ARCHITEKTURA
Nazwa rysunku:	Schemat sufitów – piętro

	Imię, Nazwisko, Nuiter uprawnień:	Podpis:
Opracował:	mgr inż. arch. Artur Bień upr. nr: 2723/94; DS–0072	
Sprawdził:	mgr inż. arch. Zbigniew Mickiewicz upr. nr: 26/DSOKK/2017; DS–1850	
Asystent/ka Projektanta:		

ARCHITEKTURA

Symbol projektu:	Data:	Format rys.:	Skala:	Nr rys.:
PW	10.12.2019 r.	420X1100	1:100	4/A

Nazwa wewn. rys. : Budowa

Rozpowszechnianie i powielanie niniejszej dokumentacji bez zgody projektanta jest zabronione. Zg. U. 2019R. poz.848 art.100-102
Copyright by BUDOTEKA®