
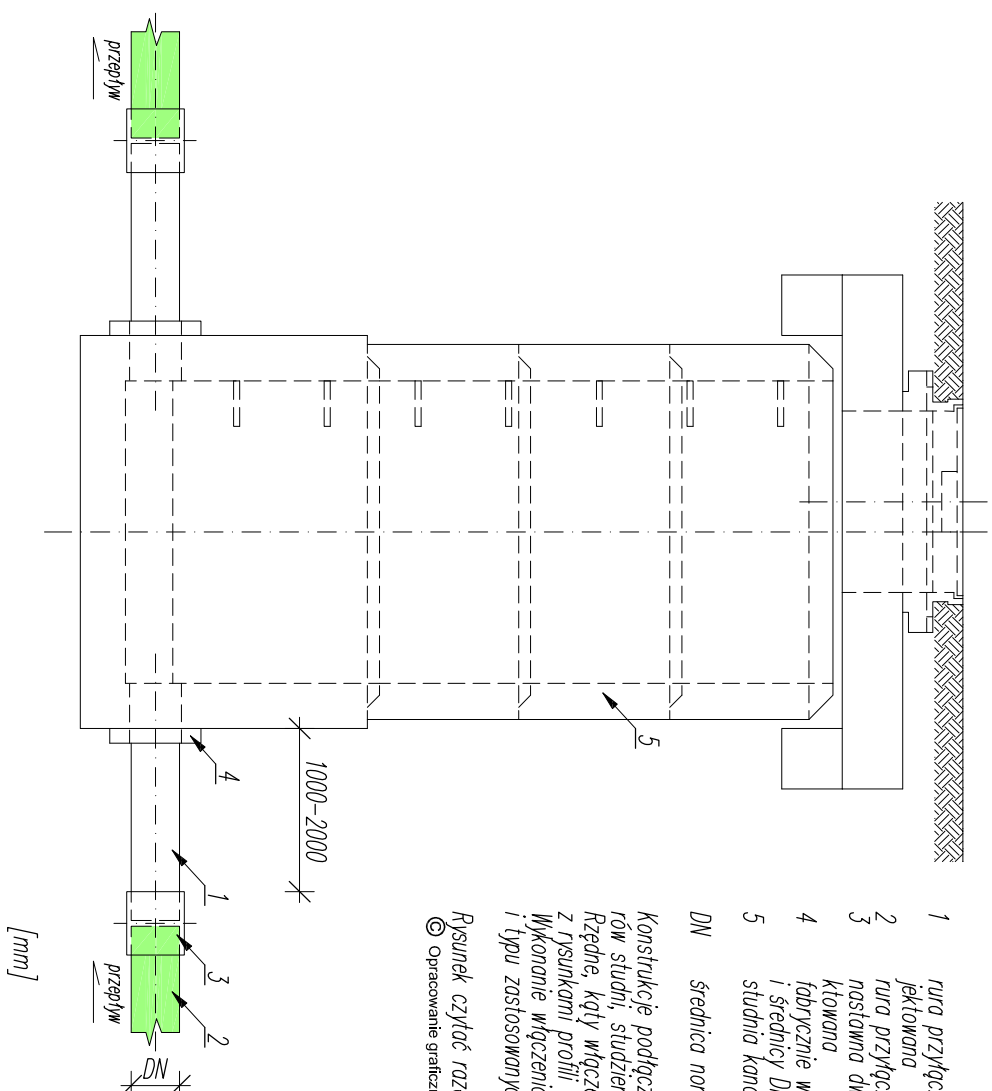


PODŁĄCZENIA Z KANAŁEM PROJEKTOWANYM

KONSTRUKCJA PODŁĄCZENIA STUDNI Ø1000
wg PN-B-10729

Skala 1: 25

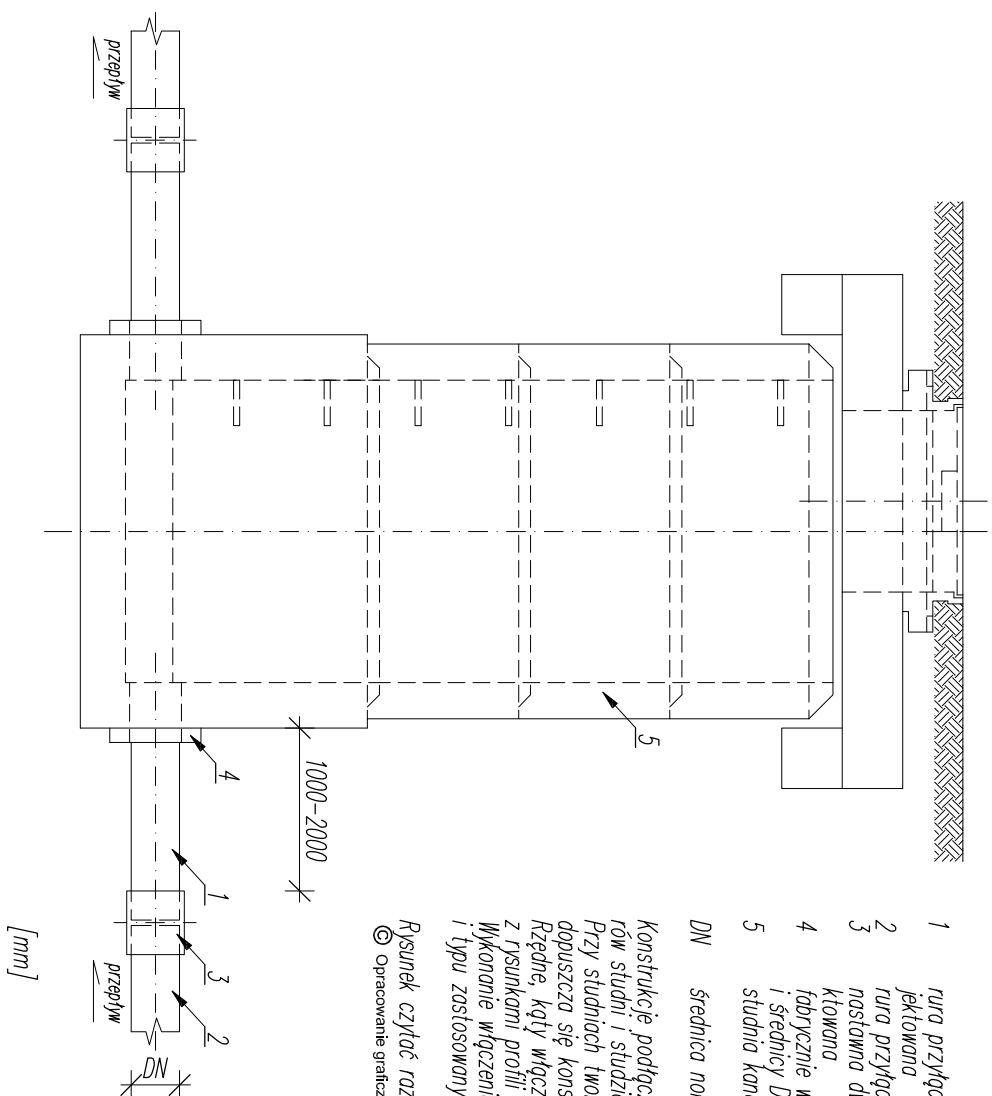

Jednostka projektowania:		BUDOTEKA biuro inżynierskie Tomasz Koziółski	
59-600 Osowa, ul. Wolności 99, tel. 604 208 004, www.budoteka.net, biuro@budoteka.net			
Investor :		Gmina Węgliniec ul. Skłodowskiego 3 59-940 Węgliniec	
Opieki:		Budowa budynku zielonego przezeźwiała z wykorzystaniem odnawialnych źródeł energii	
Adres inwestycji:		Dz. nr 168/1, ul. Kołomojskiego, 59-940 Węgliniec	
Nr. dz. Arch. Mamy, Obje. gmina :		Dz. nr 168/1, Obr. 0003-Węgliniec, jaw. 023506_4 Węgliniec, 59-940 Węgliniec	
Stadium Projektu :		Budowlany	
Branża :		INSTALACYJNA	
Nazwa rysunku :		Konstrukcja podłączenia studni kanalizacji sanitarnej, deszczowej	
Opisowca:		mgr inż. Janusz Guszczak nr upr.: 2019/05, 2337/92, 2530/94	
Sprawdził:		mgr inż. Grzegorz Malinon	
Asystentka Projektanta		mgr inż. Mariusz Smreczyński	
Symbol projektu:		Data: Format rys.: Skala: Nr rys.: 22/S	
Nazwa wewn. rys.:		Koniec	
Załącznik:		Budowa	