
PIĘTRO

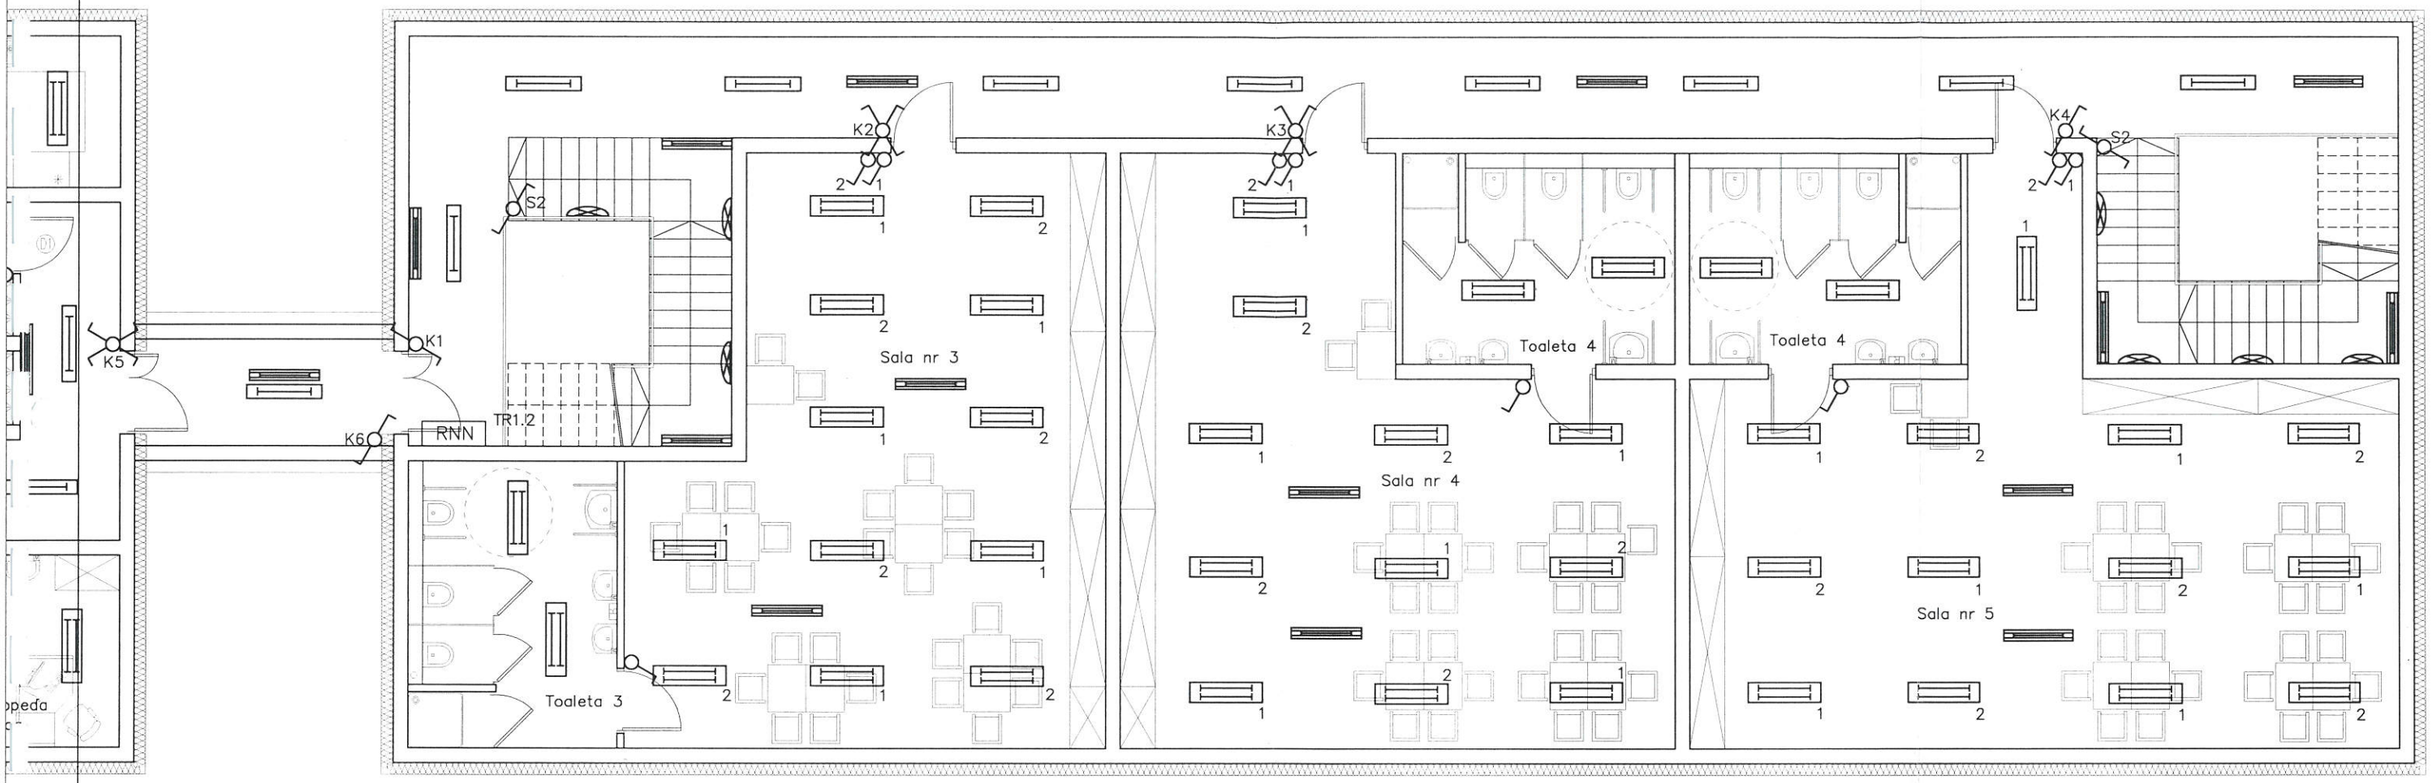

LEGENDA

RNN	Rozdzielnica główna budynku, tablice rozdzielcze piętrowe
	Oprawa świetlówkowa pojedyncza 1x36W z kloszem
	Oprawa świetlówkowa podwójna 2x36W z rastrem/kloszem
	Oprawa świetlówkowa poczwórna 4x18W z rastrem
	Oprawa oświetleniowa ścienna 2x18W z kloszem
	Oprawa świetlówkowa 1x18W z modułem awaryjnym 2h
	Naświetlacz zewnętrzny LED 20W z modułem awaryjnym 1h
	Oprawa ścienna zewnętrzna LED 2x5W góra/dół
	Łącznik jednobiegunowy
	Łącznik schodowy jednobiegunowy z lampką sygnalizacyjną
	Łącznik krzyżowy z lampką sygnalizacyjną

Ochrona przeciwporażeniowa

1. Izolowanie części czynnych.
2. Samoczynne wyłączenie zasilania.

NETANA Bartłomiej Puzoń
59-800 Zaręba ul. Wyszyńskiego 15A

Tytuł rysunku:	INSTALACJE ELEKTRYCZNE - Oświetlenie			Skala: 1:100
Temat:	Przedszkole			Branża: Elektryczna
Inwestor:	Gmina Węgliniec ul. Sikorskiego 3, 59-940 Węgliniec			
Obiekt/adres:	Węgliniec ul. Kochanowskiego dz. nr 168/1			Stadium: Pb-w
	Nazwisko:	Uprawnienia:	Podpis:	Data:
Projektował:	mgr inż. Adam Szewczyk	82/DOŚ/04		12/2019
Sprawdził:	inż. Henryk Horadyski	418/76/Wwm		Format: A3
Opracował:	mgr inż. Bartłomiej Puzoń			Nr rys.: E-05