
PARTER

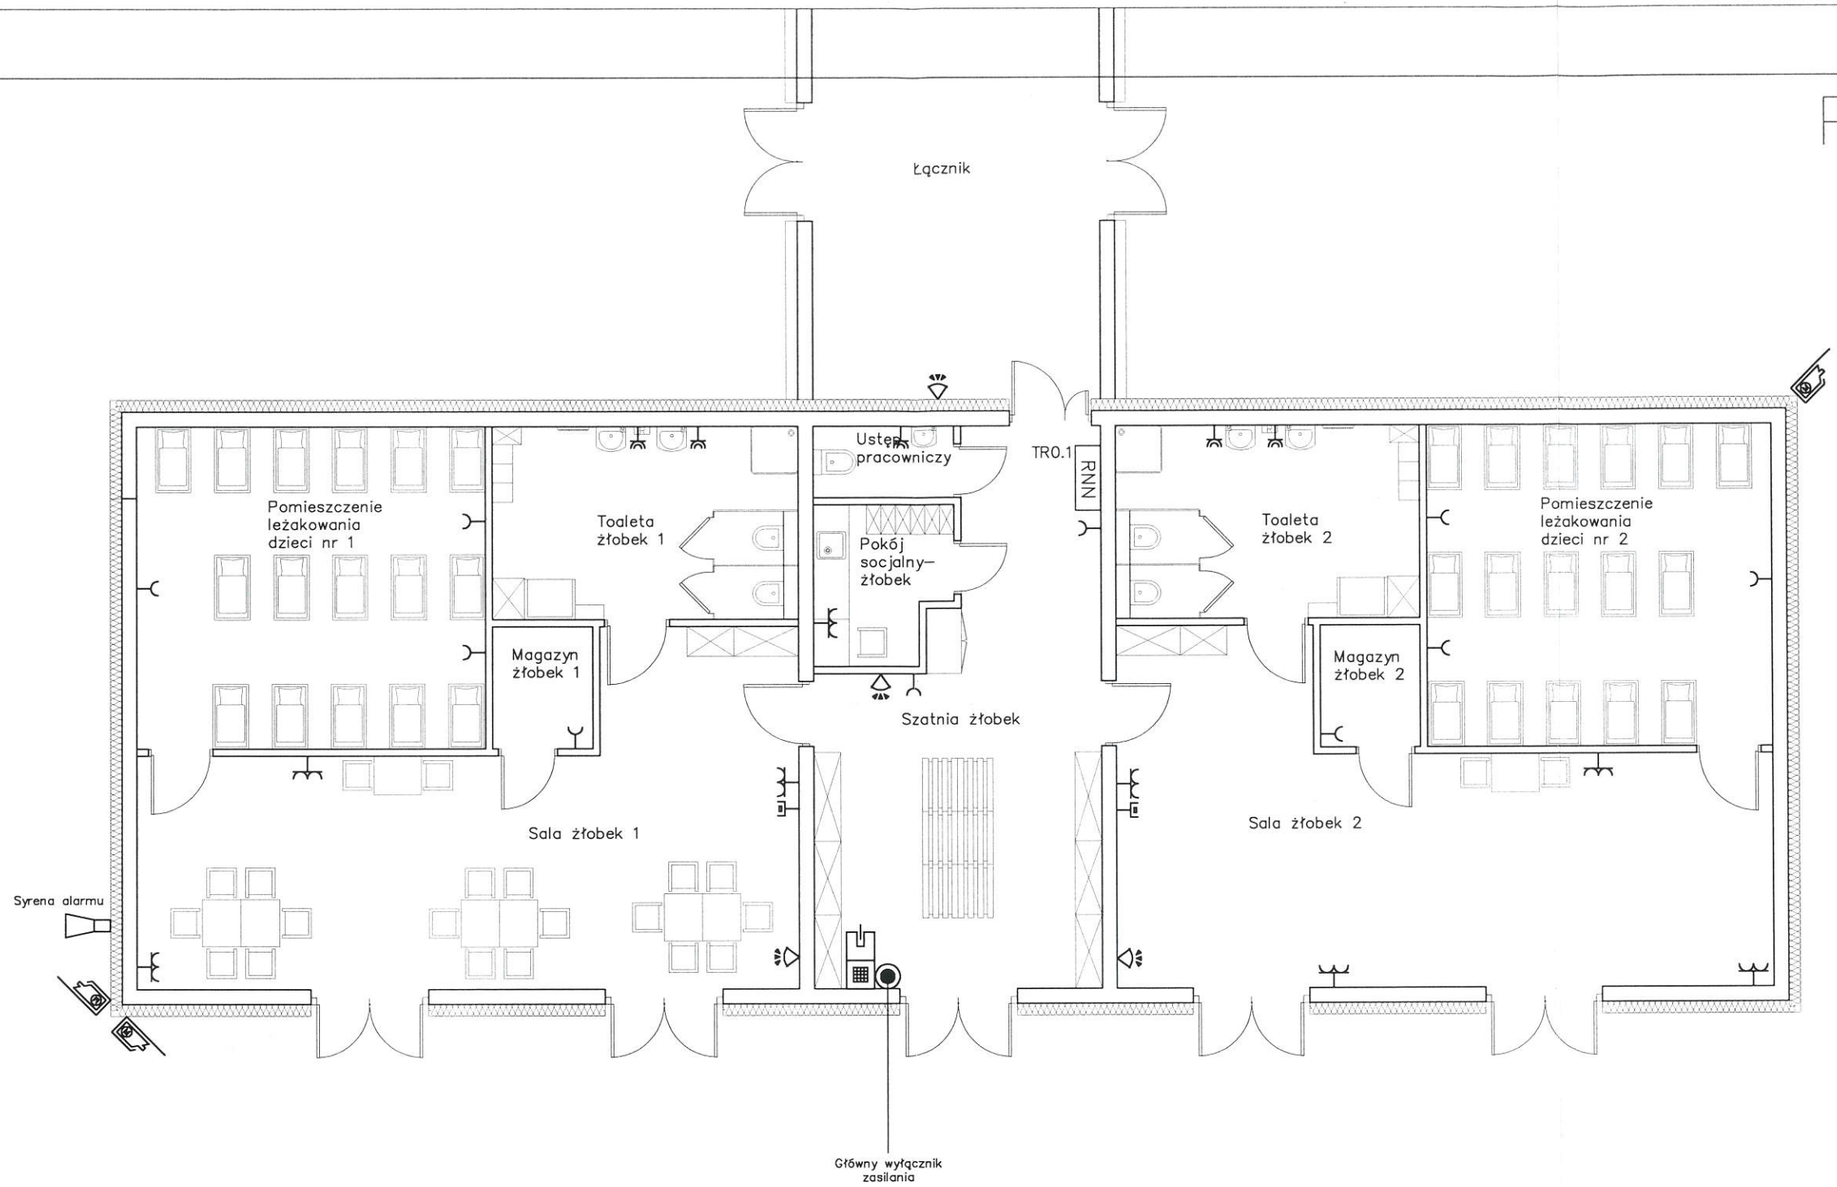

Ochrona przeciwporażeniowa

1. Izolowanie części czynnych.
2. Samoczynne wyłączenie zasilania.

LEGENDA

- Gniazdo pojedyncze 1–faz. 16A
- Gniazdo podwójne 1–faz. 16A
- Gniazdo pojedyncze 1–faz. 16A hermetyczne
- Gniazdo 3faz. 32A
- Gniazdo końcowe dedykowane dla zasianego urządzenia
- Gniazdo RJ–45
- Gniazdo podwójne RJ–45
- Główny wyłącznik prądu
- Kamera dzień/noc obrotowa w obudowie
- ZK — Centrala dozoru
- FU — Centrala TV
- Czytnik z kodem/dekoderem
- Czujka podczerwieni

NETANA Bartłomiej Puzoń 59-800 Zaręba ul. Wyszyńskiego 15A				
Tytuł rysunku:	INSTALACJE ELEKTRYCZNE - gniazda, obwody n.p.			Skala: 1:100
Temat:	Przedszkole			Branża: Elektryczna
Inwestor:	Gmina Węgliniec ul. Sikorskiego 3, 59-940 Węgliniec			
Obiekt/adres:	Węgliniec ul. Kochanowskiego dz. nr 168/1			Stadium: Pb-w
	Nazwisko:	Uprawnienia:	Podpis:	Data:
Projektował:	mgr inż. Adam Szewczyk	82/DOŚ/04		12/2019
Sprawdził:	inż. Henryk Horodyski	418/76/Wwm		Format: A3
Opracował:	mgr inż. Bartłomiej Puzoń			Nr rys.: E-06