
PIĘTRO

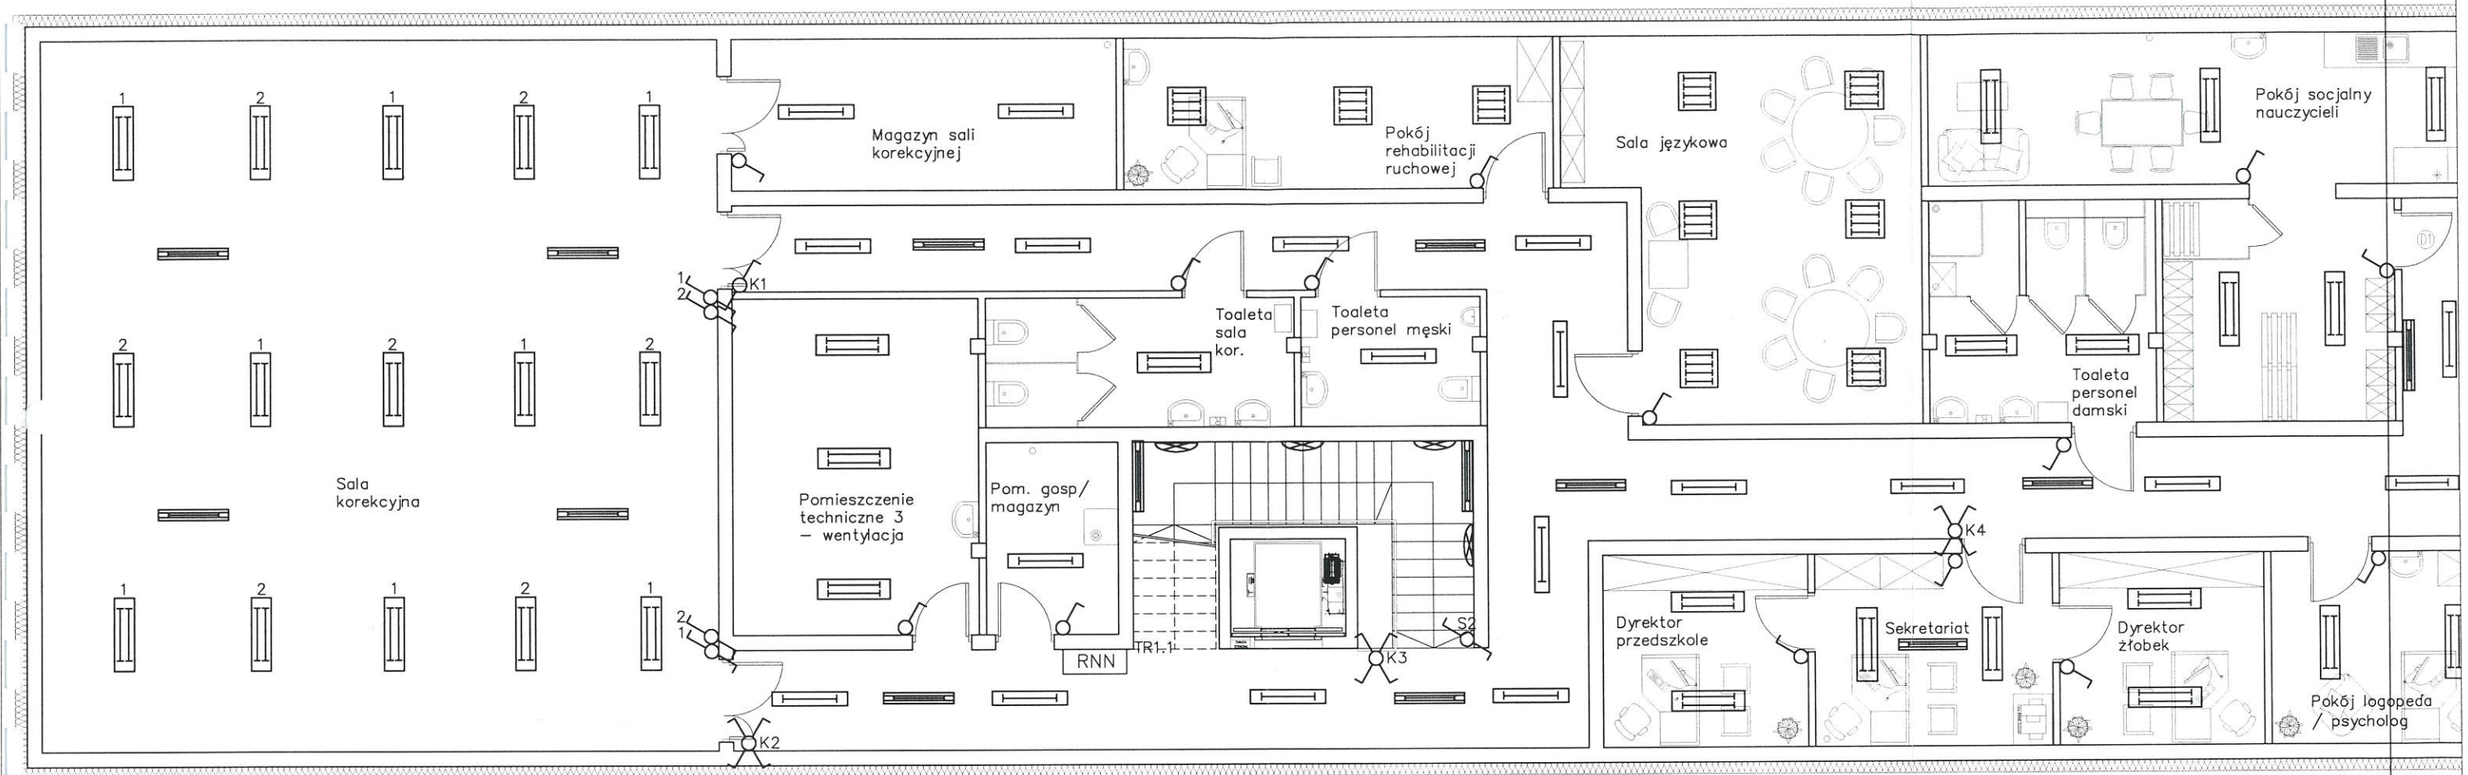

LEGENDA

- RNN — Rozdzielnica główna budynku, tablice rozdzielcze piętrowe
- Oprawa świetlówkowa pojedyncza 1x36W z kloszem
- Oprawa świetlówkowa podwójna 2x36W z rastrem/kloszem
- Oprawa świetlówkowa poczwórna 4x18W z rastrem
- Oprawa oświetleniowa ścienna 2x18W z kloszem
- Oprawa świetlówkowa 1x18W z modułem awaryjnym 2h
- Naświetlacz zewnętrzny LED 20W z modułem awaryjnym 1h
- Oprawa ścienna zewnętrzna LED 2x5W góra/dół
- Łącznik jednobiegunowy
- Łącznik schodowy jednobiegunowy z lampką sygnalizacyjną
- Łącznik krzyżowy z lampką sygnalizacyjną

Ochrona przeciwporażeniowa

1. Izolowanie części czynnych.
2. Samoczynne wyłączenie zasilania.

NETANA Bartłomiej Puzoń 59-800 Zaręba ul. Wyszyńskiego 15A				
Tytuł rysunku:	INSTALACJE ELEKTRYCZNE - Oświetlenie			Skala: 1:100
Temat:	Przedszkole			Branża: Elektryczna
Inwestor:	Gmina Węgliniec ul. Sikorskiego 3, 59-940 Węgliniec			
Obiekt/adres:	Węgliniec ul. Kochanowskiego dz. nr 168/1			Stadium: Pb-w
	Nazwisko:	Uprawnienia:	Podpis:	Data:
Projektował:	mgr inż. Adam Szewczyk	82/DOŚ/04		12/2019
Sprawdził:	inż. Henryk Horodyski	418/76/Wwm		Format: A3
Opracował:	mgr inż. Bartłomiej Puzoń			Nr rys.: E-06