
PIĘTRO

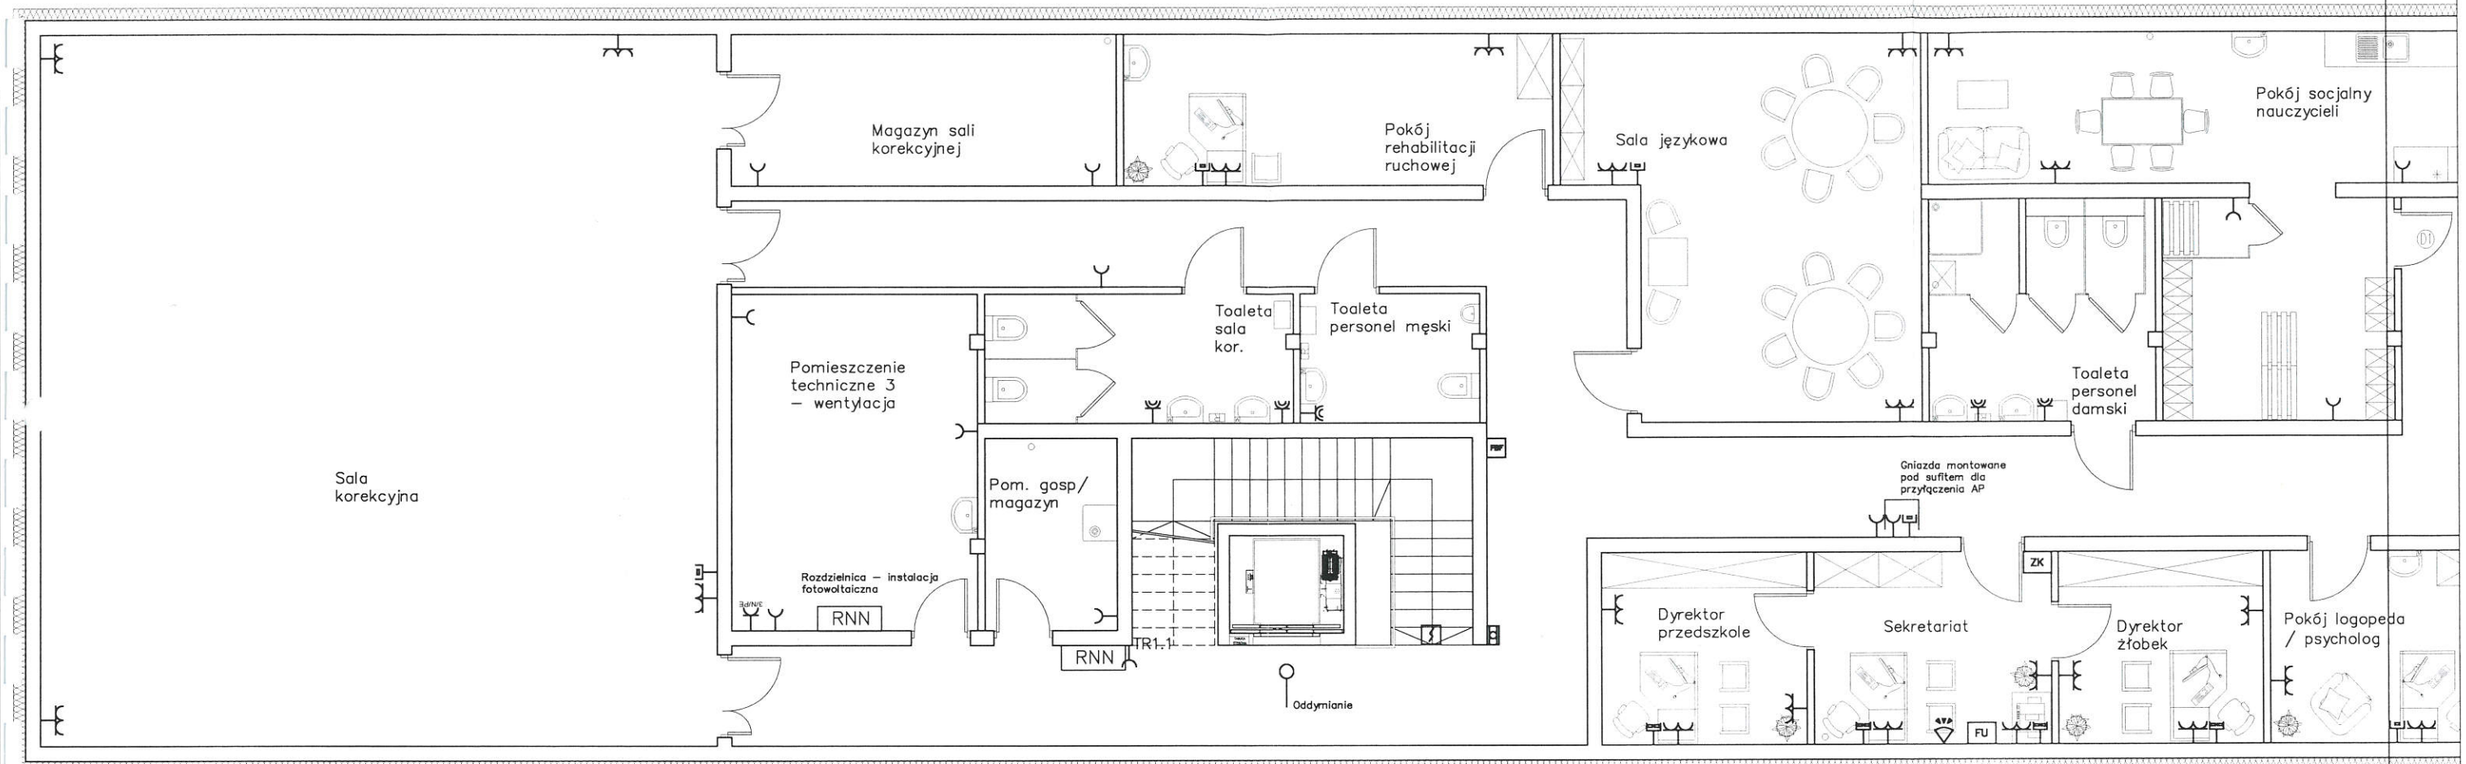

Oddymianie legenda

- Czujka dymu
- Centrala oddymiania
- Ręczny przycisk oddymiania

LEGENDA

- Gniazdo pojedyncze 1–faz. 16A
- Gniazdo podwójne 1–faz. 16A
- Gniazdo pojedyncze 1–faz. 16A hermetyczne
- Gniazdo 3faz. 32A
- Gniazdo końcowe dedykowane dla zasianego urządzenia
- Gniazdo RJ–45
- Gniazdo podwójne RJ–45
- Główny wyłącznik prądu
- Kamera dzień/noc obrotowa w obudowie
- Centrala dozoru
- Centrala TV
- Czytnik z kodem/dekoderem
- Czujka podczerwieni

Ochrona przeciwporażeniowa

1. Izolowanie części czynnych.
2. Samoczynne wyłączenie zasilania.

NETANA Bartłomiej Puzoń
59-800 Zaręba ul. Wyszyńskiego 15A

Tytuł rysunku:	INSTALACJE ELEKTRYCZNE - gniazda, obwody n.p.	Skala: 1:100
Temat:	Przedszkole	Branża: Elektryczna
Inwestor:	Gmina Węgliniec ul. Sikorskiego 3, 59-940 Węgliniec	
Obiekt/adres:	Węgliniec ul. Kochanowskiego dz. nr 168/1	Stadium: Pb-w

	Nazwisko:	Uprawnienia:	Podpis:	Data:
Projektował:	mgr inż. Adam Szewczyk	82/DOŚ/04		12/2019
Sprawdził:	inż. Henryk Horodyski	418/76/Wwm		Format: A3
Opracował:	mgr inż. Bartłomiej Puzoń			Nr rys.: E-10