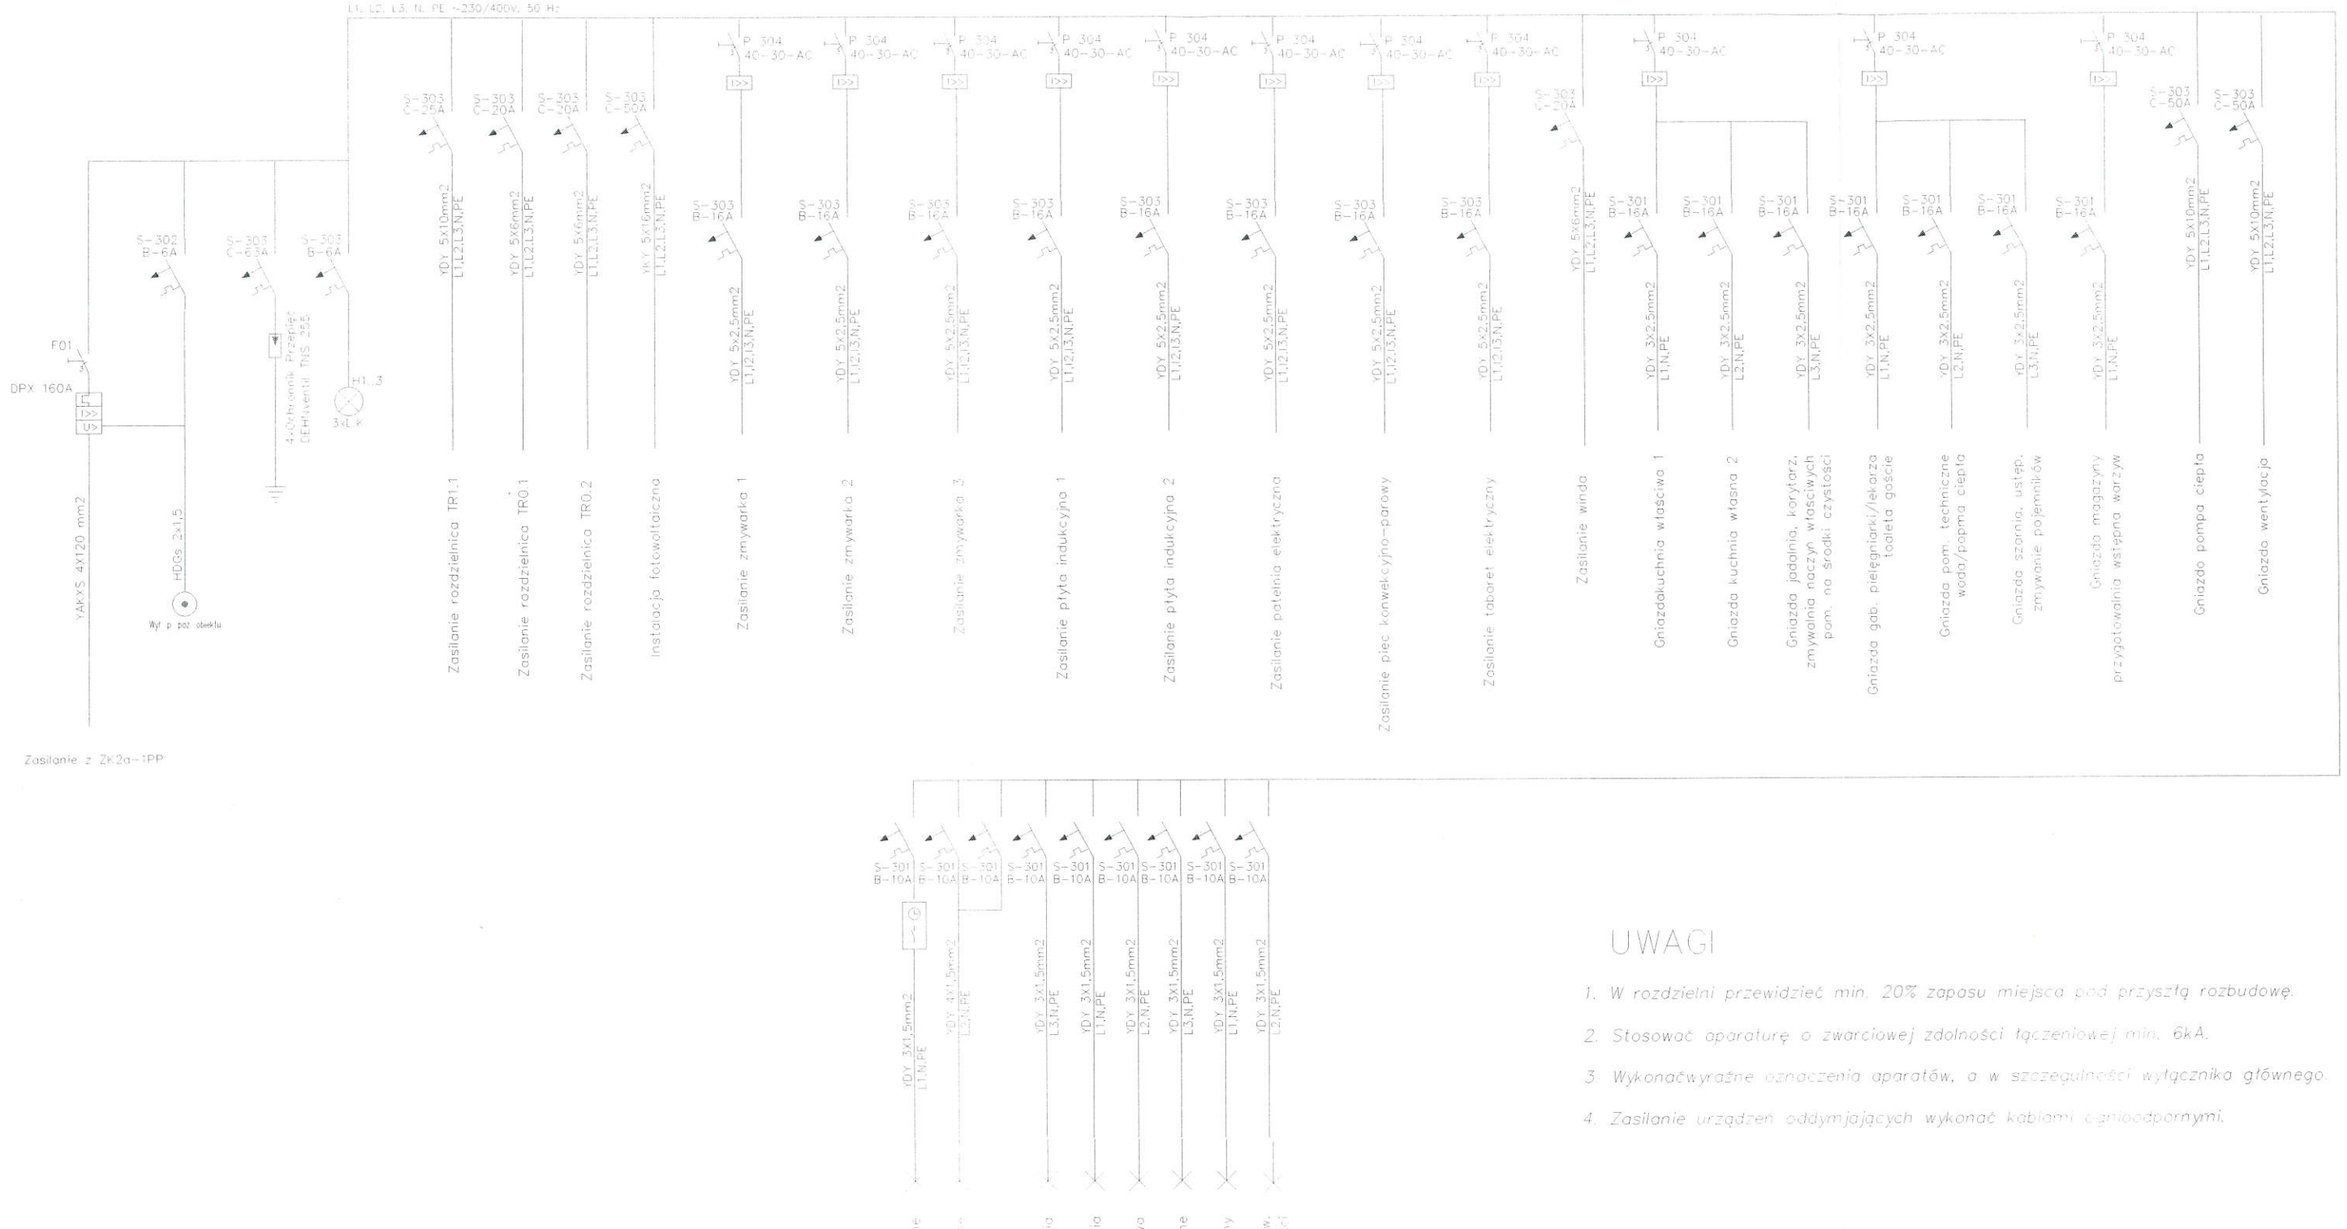


UWAGI

1. W rozdzielni przewidzieć min. 20% zapasu miejsca pod przyszłą rozbudowę.
2. Stosować aparaturę o zwarciowej zdolności łączeniowej min. 6kA.
3. Wykonaćwyraźne oznaczenia aparatów, a w szczególności wyłącznika głównego.
4. Zasilanie urządzeń oddymiających wykonać kablami ognioodpornymi.

NETANA Bartłomiej Puzoń 59-800 Zaręba ul. Wyszyńskiego 15A		
Tytuł rysunku:	INSTALACJE ELEKTRYCZNE - Rozdzielnica Główna	Skala:
Temat:	Przedszkole	Branża: Elektryczna
Inwestor:	Gmina Węgliniec ul. Sikorskiego 3, 59-940 Węgliniec	Stadium:
Obiekt/adres:	Węgliniec ul. Kochanowskiego dz. nr 168/1	
Projektował: mgr inż. Adam Szewczyk	Uprawnienia: 82/LDO/04	Data:
Sprawdził: inż. Henryk Horodyski	418/76/Wwm	Format: A1
Opracował: mgr inż. Bartłomiej Puzoń		Nr rys.: E-10