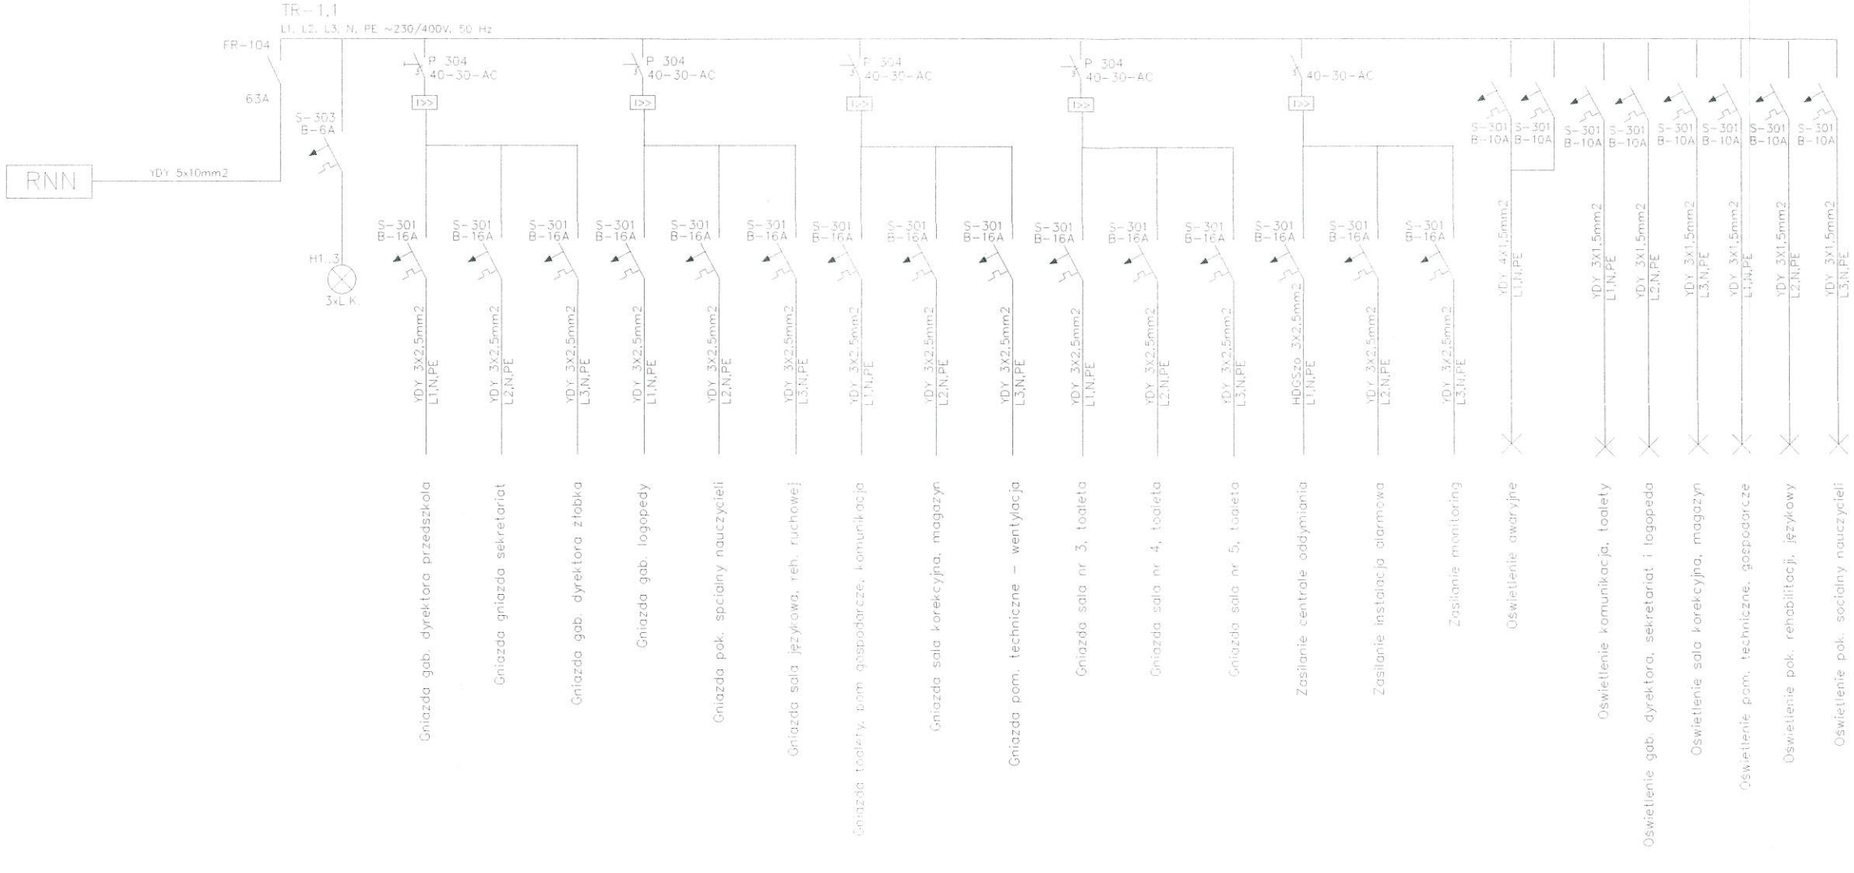


UWAGI

1. W rozdzielni przewidzieć min. 20% zapasu miejsca pod przyszłą rozbudowę.
2. Projektowaną aparaturę o zwarciowej zdolności łączeniowej min. 6kA
3. Zastosować wyraźne oznaczenia aparatów, a w szczególności wyłącznika głównego.
4. Zasilanie urządzeń oddymiających zgodnie z zaleceniami ogólnopolskimi

OCHRONA PRZECIWPORAŻENIOWA

1. Izolowanie części czynnych.
2. Samoczynne wyłączenie zasilania.

NETANA Bartłomiej Puzoń 59-800 Zaręba ul. Wyszyńskiego 15A				
Tytuł rysunku:	INSTALACJE ELEKTRYCZNE - Tablice rozdzielcze			Skala:
Temat:	Przedszkole			Branża: Elektryczna
Inwestor:	Gmina Węgliniec ul. Sikorskiego 3, 59-940 Węgliniec			Stadium:
Obiekt/adres:	Węgliniec ul. Kochanowskiego dz. nr 168/1			
	Nazwisko:	Uprawnienia:	Podpis:	Data:
Projektował:	mgr inż. Adam Szewczyk	82/DOŚ/04		
Sprawdził:	inż. Henryk Horodyski	418/76/Wwm		Format: A1
Opracował:	mgr inż. Bartłomiej Puzoń			Nr rys.: E-11