

**Uchwała nr 161/XXIV/08
RADY MIEJSKIEJ w WĘGLIŃCU
z dnia 30.09.2008 r.**

**w sprawie uchwalenia miejscowego planu zagospodarowania przestrzennego
osady Okrąglica-Rychlinek**

Na podstawie art. 18 ust. 2 pkt. 5 ustawy z dnia 8 marca 1990 r. o samorządzie gminnym (tekst jednolity Dz. U. nr 142 z 2001 r., poz. 1591 ze zmianami), art. 3 i 20 ustawy z dnia 27 marca 2003 r. o planowaniu i zagospodarowaniu przestrzennym (Dz. U. Nr 80 z 2003 r., poz. 717 ze zmianami), w związku z uchwałą Rady Gminy i Miasta Węglińiec nr 47 / VIII / 03 z dnia 8 maja 2003 r. w sprawie przystąpienia do sporządzenia miejscowych planów zagospodarowania przestrzennego gminy i miasta Węglińiec oraz po stwierdzeniu zgodności ze „Studium uwarunkowań i kierunków zagospodarowania przestrzennego miasta i gminy Węglińiec” przyjętym przez Radę Gminy i Miasta Węglińiec uchwałą nr 46/VIII/03 z dnia 8 maja 2003 r. Rada Miejska w Węglińcu uchwała, co następuje:

§ 1.

1. Uchwała się miejscowy plan zagospodarowania przestrzennego osady Okrąglica-Rychlinek zwany dalej planem.
2. Integralną częścią planu jest rysunek planu w skali 1: 2000 stanowiący załącznik nr 1 do uchwały.
3. Załącznikami do niniejszej uchwały są:
 - 1) Rozstrzygnięcie o sposobie realizacji zapisanych w planie inwestycji z zakresu infrastruktury technicznej, które należą do zadań własnych gminy oraz o zasadach ich finansowania zgodnie z przepisami o finansach publicznych - załącznik nr 2.
 - 2) Rozstrzygnięcie o sposobie rozpatrzenia uwag wniesionych do projektu miejscowego planu zagospodarowania przestrzennego - załącznik nr 3.

Rozdział I

§ 2.

1. Plan obejmuje obszar położony w obrębie geodezyjnym Okrąglica.
2. Granicę obszaru objętego planem określono na rysunku planu w skali 1: 2 000, stanowiącym załącznik nr 1 do niniejszej uchwały.
3. Ustalenia planu nie obejmują terenu kolejowego uznanego za teren zamknięty *Decyzją nr 42 Ministra Transportu i Gospodarki Morskiej z dnia 28 grudnia 2000 r.*, którego granice oznaczono na rysunku planu.

§ 3.

1. Obowiązującymi ustaleniami planu są następujące oznaczenia graficzne rysunku planu:
 - 1) Granica obszaru objętego planem.
 - 2) Linie rozgraniczające tereny o różnym przeznaczeniu (funkcjach) lub różnych zasadach zagospodarowania, wraz z oznaczeniami określającymi przeznaczenie terenów.
 - 3) Nieprzekraczalne linie zabudowy.
 - 4) Granice stref ochronnych oraz ograniczeń zabudowy i zagospodarowania terenów od napowietrznych linii elektroenergetycznych SN 20 kV oraz od terenu zamkniętego.
2. Pozostałe oznaczenia graficzne rysunku planu mają znaczenie informacyjne i nie stanowią obowiązujących ustaleń planu.

§ 4.

Ilekróć w niniejszej uchwale jest mowa o:

1. **Terenie** - należy przez to rozumieć obszar wyznaczony na rysunku planu liniami rozgraniczającymi, oznaczony symbolem określającym przeznaczenie podstawowe.
2. **Przepisach odrębnych** - należy przez to rozumieć przepisy ustaw wraz z aktami wykonawczymi.
3. **Przeznaczeniu podstawowym lub funkcji podstawowej** - należy przez to rozumieć takie przeznaczenie lub funkcję, która przeważa na danym terenie wydzielonym liniami rozgraniczającymi.
4. **Przeznaczeniu dopuszczalnym lub funkcji dopuszczalnej** - należy przez to rozumieć rodzaje przeznaczenia lub funkcję inną niż podstawowa, która stanowi uzupełnienie lub wzbogaca funkcję podstawową, jednocześnie nie kolidując z nią lub nie wykluczając możliwości zagospodarowania terenu w sposób określony przeznaczeniem podstawowym.
5. **Liniach rozgraniczających** - należy przez to rozumieć linie rozdzielające tereny o różnym przeznaczeniu (funkcji) lub różnych zasadach zagospodarowania.
6. **Nieprzekraczalnych liniach zabudowy** - należy przez to rozumieć linie wyznaczające dopuszczalne zbliżenie ściany frontowej budynku do wskazanej linii rozgraniczającej danego terenu, regulacji tej nie podlegają wykusze, zadaszenia wejściowe, rampy i podesty, tarasy bez podpiwniczenia, schody i okapy.
7. **Wskaźniku powierzchni zabudowy** - należy przez to rozumieć stosunek powierzchni zabudowy budynków na działce do powierzchni działki lub terenu przeznaczonego pod inwestycję.
8. **Istniejąca zwarta zabudowa** - zabudowa kubaturowa istniejąca w dniu wejścia w życie planu, usytuowana bezpośrednio na granicy działki lub w odległościach mniejszych niż wynikają z obowiązujących przepisów szczególnych, obejmująca co najmniej 2 sąsiadujące działki.
9. **Zabudowa zagrodowa** - budynki mieszkalne i gospodarcze, budowle oraz urządzenia i instalacje służące prowadzeniu działalności rolniczej przez rolnika, w tym przetwórstwa rolno-spożywczego i indywidualnej produkcji biopaliw na potrzeby własne rolnika, w sposób i w zakresie określonym w przepisach odrębnych.
10. **Usługach** - należy przez to rozumieć funkcje terenów i obiektów w szczególności: handlu, gastronomii i rzemiosła, kultury i rozrywki, kultu religijnego, opieki zdrowotnej, obsługi turystyki (hoteli, moteli, schronisk itp.) i rekreacji, siedzib jednostek i instytucji finansowych, ubezpieczeniowych, społecznych (w tym przedstawicielstw), gospodarczych i politycznych, jednostek projektowych, środków masowej komunikacji i łączności oraz innych, mających charakter publiczny lub komercyjny.
11. **Produkcji** - należy przez to rozumieć obiekty i urządzenia związane z czynnościami wytwarzania, składowania i magazynowania, przetwórstwa surowców i materiałów itp.
12. **Drogach wewnętrznych** - należy rozumieć drogi nie będące drogami publicznymi, o charakterze dróg dojazdowych do gruntów rolnych, wydzielane i utrzymywane przez właściciela terenu zgodnie z wymogami przepisów odrębnych.
13. **Infrastrukturze technicznej** - należy przez to rozumieć ogół podziemnych i nadziemnych urządzeń liniowych i kubaturowych służących zaopatrzeniu w wodę, odprowadzeniu ścieków i wód opadowych, zaopatrzeniu w energię elektryczną, gaz i ciepło, telekomunikacji.
14. **Zagospodarowaniu tymczasowym** - należy przez to rozumieć sposoby zagospodarowania terenu do czasu realizacji przeznaczenia lub funkcji podstawowej lub dopuszczalnej, określonej w planie.
15. **Urządzeniach towarzyszących** - należy przez to rozumieć obiekty technicznego wyposażenia, dojazdy i dojścia, parkingi i garaże, budynki gospodarcze, wiaty i zadaszenia, małą architekturę, oczka wodne o charakterze rekreacyjnym lub ozdobnym oraz inne

urządzenia pełniące służebną rolę wobec funkcji określonych w przeznaczeniu podstawowym lub dopuszczalnym.

Rozdział II **Ustalenia ogólne.**

§ 5.

Zasady ochrony dziedzictwa kulturowego i zabytków oraz dóbr kultury współczesnej:

Dla zamierzeń inwestycyjnych zlokalizowanych w granicach obszaru objętego planem ustala się następujące wymogi konserwatorskie w zakresie ochrony archeologicznej:

- 1) Inwestor zobowiązany jest do pisemnego powiadomienia właściwej służby ochrony zabytków o terminie rozpoczęcia i zakończenia prac ziemnych z 7 dniowym wyprzedzeniem.
- 2) W przypadku wystąpienia zabytków i obiektów archeologicznych wymagane jest podjęcie ratowniczych badań wykopaliskowych, za zezwoleniem właściwej służby ochrony zabytków.

§ 6.

Szczególne warunki zagospodarowania terenów oraz ograniczenia w ich użytkowaniu.

1. Napowietrzne linie elektroenergetyczne:

- 1) W oznaczonych na rysunku planu strefach ochronnych napowietrznych linii elektroenergetycznych SN 20 kV, w odległości do 5 m od osi linii ustala się zakaz lokalizacji obiektów z pomieszczeniami przeznaczonymi na stały pobyt ludzi, lokalizacja innych obiektów (gospodarczych, garaży itp.) wymaga uzgodnienia z zarządcą sieci.
- 2) W przypadku skablowania lub przełożenia linii elektroenergetycznych SN 20 kV oznaczona na rysunku planu strefa ochronna ulega zmniejszeniu lub przestaje obowiązywać, stosownie do zaistniałej zmiany i zgodnie z obowiązującymi przepisami odrębnymi.

2. Tereny zamknięte:

- 1) W oznaczonej na rysunku planu strefie ograniczeń zabudowy i zagospodarowania terenu, w odległości do 20 m. od granicy terenu zamkniętego, ustala się:
 - a) Obowiązek uzgadniania z właściwymi służbami kolejowymi wszelkich inwestycji wymagających uzyskania pozwolenia na budowę lub zgłoszenia.
 - b) Obowiązek uzgadniania wszelkich robót ziemnych.
 - c) Zakaz prowadzenia wzdłuż linii kolejowej magistralnych przewodów wodociagowych o średnicy większej niż 1620 mm.
 - d) Zakaz lokalizacji masztów (konstrukcji wieżowych) w odległości mniejszej niż wynosi ich planowana wysokość.
 - e) Zakaz wprowadzania nasadzeń zieleni wysokiej w odległości mniejszej niż 15 m od osi skrajnego toru, z wyłączeniem możliwości sadzenia gatunków drzew, których wysokość może przekroczyć 10 m.
- 2) Wzdłuż granicy z terenem zamkniętym, licząc od zewnętrznej granicy rowu odwadniającego teren kolejowy, podtorza lub podstawy nasypu kolejowego, należy zachować pas terenu o szerokości min. 3,0 m służący jako awaryjna droga technologiczna dla potrzeb służb kolejowych, straży pożarnej lub służb ratunkowych.

§ 7.

Granice i sposoby zagospodarowania terenów lub obiektów podlegających ochronie.**1. Obszar Natura 2000.**

Obszar objęty planem znajduje się w zasięgu obszaru specjalnej ochrony ptaków sieci Natura 2000 „Bory Dolnośląskie” (kod obszaru *PLB020005*) – obowiązują szczególne warunki realizacji inwestycji określone w przepisach odrębnych.

2. Główny Zbiornik Wód Podziemnych – GWZP nr 317 „Niecka zewnętrznosudecka Bolesławiec”.

Ze względu na położenie terenu objętego planem w obszarach Głównego Zbiornika Wód Podziemnych nr 317 ustala się zakaz odprowadzania nieoczyszczonych ścieków do wód podziemnych, gruntów oraz wód otwartych (rowów).

§ 8.

Zasady ochrony środowiska, przyrody i krajobrazu kulturowego:

1. Działalność usługowa, rzemieślnicza lub produkcyjna nie może powodować ponadnormatywnych obciążeń środowiska uciążliwościami w zakresie hałasu, wibracji, emisji zanieczyszczeń pyłowych i gazowych, zanieczyszczenia wód podziemnych i powierzchniowych, promieniowania elektromagnetycznego itp. poza granicami terenu do którego inwestor posiada tytuł prawny.
2. Na terenach zabudowy zagrodowej i mieszkaniowej jednorodzinnej oznaczonych symbolem **RM/MN** ustala się zakaz lokalizowania w granicach działek obiektów hodowlanych o obsadzie większej niż 40 Dużych Jednostek Przeliczeniowych (DJP) oraz usługowych i rzemieślniczych stwarzających zagrożenie dla bezpieczeństwa publicznego, zdrowia i życia ludzi oraz składowania na otwartym powietrzu pyłących lub stwarzających zagrożenie dla wód powierzchniowych i podziemnych surowców i materiałów masowych.
3. Na terenach rolnych z możliwością lokalizacji zabudowy zagrodowej **Rm** oraz sadów ogrodów przydomowych **RO** dopuszcza się lokalizowanie obiektów hodowlanych o obsadzie większej niż 40 Dużych Jednostek Przeliczeniowych (DJP), z zastrzeżeniem zgodności z wymogami przepisów odrębnych.
4. Na terenach **RM/MN** oraz **MN/U** ustala się jako dopuszczalne poziomy hałasu wartości odpowiadające zabudowie mieszkaniowej jednorodzinnej z usługami rzemieślniczymi i zabudowy zagrodowej określone w obowiązujących przepisach odrębnych.
5. Docelowo należy dążyć do realizacji kompleksowego systemu odprowadzenia ścieków bytowych odprowadzającego ścieki do komunalnej oczyszczalni ścieków w Węglińcu.
6. Docelowo należy dążyć do realizacji kompleksowego systemu odprowadzenia wód opadowych z nawierzchni utwardzonych dróg publicznych, uwzględniającego oczyszczenie wód z zanieczyszczeń ropopochodnych przed odprowadzeniem do odbiornika wód.
7. Ustala się zakaz odprowadzania nieczyszczonych ścieków do wód powierzchniowych, podziemnych i do gruntów.

§ 9.

Zasady modernizacji, rozbudowy i budowy systemów komunikacji i infrastruktury technicznej**1. Komunikacja:**

- 1) Do czasu realizacji projektowanych odcinków ulic dopuszcza się dotychczasowy sposób zagospodarowania terenów, bez możliwości wprowadzania trwałych obiektów budowlanych, uniemożliwiających docelową realizację ustaleń planu.

- 2) Dopuszcza się etapowanie budowy projektowanych dróg lub rozbudowy dróg istniejących w zakresie realizacji poszczególnych odcinków dróg oraz ich parametrów.
- 3) W liniach rozgraniczających dróg i ulic dopuszcza się prowadzenie sieci infrastruktury technicznej w uzgodnieniu z zarządcą drogi oraz na warunkach określonych w przepisach szczególnych.
- 4) W liniach rozgraniczających dróg i ulic dopuszcza się lokalizację wiat przystankowych i urządzeń reklamowych pod warunkiem uzgodnienia lokalizacji z właściwym zarządcą drogi.
- 5) Realizacja nowych oraz przebudowa istniejących włączeń komunikacyjnych z terenów przeznaczonych pod zabudowę wymaga uzgodnienia z zarządcą drogi.
- 6) Jeżeli wydzielona działka budowlana graniczy z drogami o różnych klasach funkcjonalnych – włączenie komunikacyjne należy wykonywać z drogi o niższej klasie funkcjonalnej.
- 7) Wzdłuż dróg i ulic zaleca się wprowadzać nasadzenia szpalerów zieleni wysokiej.
- 8) Zagospodarowanie terenów w rejonie skrzyżowań dróg, a w szczególności ogrodzenia i nasadzenia zieleni nie mogą powodować ograniczenia widoczności i pogarszać parametrów trójkątów widoczności wyznaczanych zgodnie z obowiązującymi przepisami szczególnymi.
- 9) Ustala się obowiązek zapewnienia w granicach poszczególnych terenów odpowiedniej liczby miejsc postojowych, lecz nie mniej niż:
 - a) 1 stanowisko postojowe na 1 mieszkanie w zabudowie mieszkaniowej jednorodzinnej (tereny RM/MN, MN/U) – warunek ten uznaje się za spełniony w przypadku lokalizacji na terenie działki garażu (wolnostojącego lub wbudowanego).
 - b) 1 stanowisko na 25 m² powierzchni użytkowej funkcji usługowej, lecz nie mniej niż 2 stanowiska - w przypadku lokalizacji funkcji usługowych jako towarzyszących funkcji podstawowej (MN/U).
- 10) W zależności od charakteru działalności na terenach w projekcie zagospodarowania terenu należy przewidzieć odpowiednią liczbę miejsc dla pojazdów ciężarowych oraz niezbędny plac manewrowy

2. Infrastruktura techniczna - zasady ogólne:

- 1) Dopuszcza się możliwość realizacji urządzeń infrastruktury technicznej jako towarzyszących inwestycjom na terenach własnych inwestorów.
- 2) Dopuszcza się prowadzenie odcinków podziemnej lub napowietrznej infrastruktury technicznej przez tereny o innych funkcjach podstawowych, na warunkach uzgodnionych z właścicielem lub zarządcą terenu oraz zgodnie z przepisami odrębnymi.

3. Zaopatrzenie w wodę:

- 1) Zaopatrzenie w wodę przyłączami wodociągowymi wpiętymi do rozdzielczej sieci wodociągowej, zgodnie z przepisami odrębnymi, na warunkach uzgodnionych z zarządcą sieci.
- 2) Dopuszcza się korzystanie z własnych ujęć wody na działkach inwestorów dla zaspokojenia gospodarczych potrzeb gospodarstwa domowego.

4. Kanalizacja sanitarna:

Gospodarka wodno-ściekowa w oparciu o indywidualne systemy gromadzenia i utylizacji ścieków (indywidualne oczyszczalnie ścieków, szczelne zbiorniki na nieczystości płynne lokalizowane na warunkach określonych w przepisach odrębnych).

5. Kanalizacja deszczowa:

- 1) Odprowadzenie wód opadowych z połąci dachowych i nawierzchni utwardzonych w granicach poszczególnych działek powierzchniowo, z zastosowaniem studni chłonnych na terenie własnym inwestora lub otwartych zbiorników odparowująco-retencyjnych.

- 2) Tereny, na których może dojść do zanieczyszczenia substancjami ropopochodnymi lub chemicznymi należy utwardzić i skanalizować, zanieczyszczenia winny być zneutralizowane na terenie inwestora przed ich odprowadzeniem do kanalizacji deszczowej.
- 3) Ustala się zakaz odprowadzania wód opadowych do rowów odwadniających drogi publiczne.

6. Elektroenergetyka:

- 1) Zasilanie odbiorców elektroenergetyczną siecią niskiego napięcia.
- 2) Zaleca się docelowo kablowanie napowietrznych odcinków sieci elektroenergetycznej niskiego napięcia.
- 3) Dopuszcza się w miarę potrzeb lokalizację stacji transformatorowych sytuowanych na terenach własnych inwestorów oraz na terenach publicznych.

7. Zaopatrzenie w gaz:

- 1) Dostawa gazu z rozdzielczej sieci gazowej, przyłączanie obiektów na zasadach określonych w *Prawie Energetycznym*, po spełnieniu warunków technicznych i ekonomicznych przyłączenia.
- 2) Rozdzielczą sieć gazową należy prowadzić w liniach rozgraniczających dróg (w chodnikach, poboczach i pasach zieleni) zgodnie z przepisami szczególnymi.
- 3) Dopuszcza się stosowanie indywidualnych zbiorników zaopatrzenia w gaz płynny, lokalizacja zbiorników i związanych z nimi instalacji zgodnie z wymogami przepisów szczególnych.

8. Zaopatrzenie w ciepło:

Zaopatrzenie z indywidualnych źródeł zaopatrzenia w ciepło, zalecane stosowanie paliw proekologicznych, niskoemisyjnych (energia elektryczna, olej opałowy, gaz przewodowy lub płynny itp.) niepowodujących ponadnormatywnego zanieczyszczenia powietrza lub z odnawialnych źródeł energii.

9. Telekomunikacja:

- 1) Kablową siecią telekomunikacyjną, podłączenia nowych abonentów z lokalnej sieci rozdzielczej.
- 2) Rozwój sieci telekomunikacyjnej wynikający z kolejności rozbudowy obszarów planowanej zabudowy będzie następował staraniem i na koszt operatora sieci.

10. Gospodarka odpadami:

- 1) Odpady komunalne - należy wywozić na zorganizowane gminne wysypisko odpadów komunalnych.
- 2) Odpady inne niż komunalne – należy zagospodarować zgodnie z gminnym planem gospodarki odpadami oraz wymaganiami przepisów odrębnych; odbiór, transport oraz zagospodarowanie lub utylizację tych odpadów należy powierzyć wyspecjalizowanej jednostce posiadającej wymagane przepisami prawa uprawnienia.

11. Melioracje:

W przypadku naruszenia i uszkodzenia sieci drenarskiej należy natychmiast powiadomić *Dolnośląski Zarząd Melioracji i Urządzeń Wodnych, Oddział w Lwówku Śląskim* oraz dokonać naprawy układu drenażowego pod nadzorem specjalisty ds. melioracji.

§ 10.

Tymczasowe sposoby zagospodarowania, urządzania i użytkowania terenów

Nie ustala się szczególnych wymagań w zakresie sposobu ani terminu tymczasowego zagospodarowania terenów.

Rozdział III

Ustalenia szczegółowe

§ 11.

1.1 – 1.10 RM/MN - przeznaczenie podstawowe – zabudowa zagrodowa i mieszkaniowa jednorodzinna, z urządzeniami i zagospodarowaniem towarzyszącym.

1. Przeznaczenie dopuszczalne:

- 1) Nieuciążliwe usługi (w tym agroturystyka), drobna nieuciążliwa produkcja.
- 2) Powierzchnia użytkowa towarzyszących usług, drobnej produkcji lub rzemiosła nie może przekraczać 40 % całkowitej powierzchni zabudowy, lecz nie więcej niż 150 m² dla każdej z działek. Obowiązuje zapewnienie we własnym zakresie przez właściciela lub władającego terenem wymaganych standardów zamieszkiwania na działkach sąsiednich (zachowanie dopuszczalnego poziomu hałasu, wibracji, emisji zanieczyszczeń, uciążliwości transportu itp.) przypadku, gdy wprowadza on na swoją działkę działalność usługową, produkcyjną lub rzemieślniczą.

2. Zasady ochrony i kształtowania ład przestrzennego:

- 1) Ustala się zakaz zmiany kąta nachylenia połaci dachowych oraz układu, symetrii i rodzaju pokrycia dachów budynków powstałych przed 1945 r. – wymóg ten nie dotyczy budynków, w których dachy uległy przebudowie i zmianie kąta nachylenia połaci dachowych po 1945 r.
- 2) Ustala się obowiązek stosowania dachów stromych o symetrycznym układzie połaci dachowych (preferowane dachy dwuspadowe i dwuspadowe naczółkowe); kąt nachylenia połaci dachowej 35° - 45° (nie dotyczy lukarn), pokrycie dachówką ceramiczną, cementową, łupkiem lub materiałami o podobnej fakturze.
- 3) Wysokość zabudowy mieszkaniowej i gospodarczej nie może przekroczyć 2 kondygnacji nadziemnych, lecz nie więcej niż 10 m od poziomu terenu do kalenicy.
- 4) Wolnostojące garaże należy realizować jako budynki jednokondygnacyjne o wysokości nie większej niż 6 m od poziomu terenu do kalenicy.
- 5) Ustala się zakaz realizacji od strony dróg i terenów o charakterze publicznym ogrodzeń z przesł wykonanych w całości z prefabrykatów betonowych.
- 6) Ustala się zakaz lokalizacji konstrukcji wieżowych związanych z urządzeniami przekaźnikowymi telekomunikacji.

3. Ochrona dziedzictwa kulturowego i zabytków oraz dóbr kultury współczesnej:

W zakresie ochrony archeologicznej obowiązują ustalenia § 5.

4. Parametry i wskaźniki kształtowania zabudowy oraz zagospodarowania terenu:

- 1) Ustala się nieprzekraczalne linie zabudowy w odległościach (zgodnie z oznaczeniami na rysunku planu):
 - a) 8 m od linii rozgraniczających dróg dojazdowych **KDD 1/2**.
 - b) 5 - 8 m od linii rozgraniczających dróg gospodarczych **KDg**.
 - c) 4 - 8 m od linii rozgraniczających ciągów pieszo-jezdných **KDX**.
- 2) Na terenach, na których nie oznaczono linii zabudowy odległości od granic działek należy ustalać w oparciu o przepisy odrębne.
- 3) W przypadku realizacji zabudowy bliźniaczej dopuszcza się lokalizację budynków mieszkalnych i obiektów gospodarczych na granicy działek, z zachowaniem warunków wynikających z przepisów odrębnych, w szczególności w zakresie ochrony przeciwpożarowej.
- 4) Wśród istniejącej zwartej zabudowy dopuszcza się warunkowo:
 - a) Nawiązanie do linii zabudowy od strony drogi publicznej wyznaczonej przez istniejące, sąsiadujące budynki, wymagane jest uzgodnienie lokalizacji obiektu z zarządcą drogi.

- b) Lokalizację budynków gospodarczych na granicy działki z zachowaniem warunków wynikających z przepisów odrębnych, w szczególności w zakresie ochrony przeciwpożarowej.
 - c) Adaptację na cele mieszkaniowe istniejących budynków gospodarczych pod warunkiem zgodności z przepisami odrębnymi.
 - 5) Wskaźnik powierzchni zabudowy – nie więcej niż 0,35 - warunek ten nie dotyczy zwartej zabudowy istniejącej w dniu wejścia w życie planu, nie spełniającej powyższego kryterium
 - 6) Powierzchnia terenów czynnych biologicznie – nie mniej niż 50 % powierzchni działki lub terenu przeznaczonego pod inwestycję.
- 5. Szczegółowe zasady i warunki scalania i podziału nieruchomości:**
- 1) Dopuszcza się zmianę istniejących podziałów geodezyjnych z zastrzeżeniem zachowania następujących minimalnych powierzchni samodzielnych działek przeznaczonych pod:
 - a) Zabudowę zagrodową na terenach **RM/MN**: 3000 m²
 - b) Zabudowę mieszkaniową, jednorodzinną na terenach **RM/MN**:
 - Wolnostojącą : 900 m²
 - Bliźniaczą : 450 m²
 - 2) Dopuszcza się zmianę istniejących podziałów geodezyjnych z zastrzeżeniem zachowania minimalnej szerokości frontu działki (mierzonej w linii zabudowy):
 - a) W zabudowie zagrodowej na terenach **RM/MN**: 24 m,
 - b) W zabudowie mieszkaniowej, jednorodzinnej na terenach **RM/MN**:
 - Wolnostojącej : 18 m.
 - Bliźniaczej : 12 m.
 - 3) Dopuszcza się zmniejszenie minimalnej szerokości frontów i powierzchni nowowydzielanych działek nie więcej niż o 10 % wartości wskazanych w planie.
 - 4) W przypadku podziału działki na 2 działki budowlane do działki wydzielonej w drugiej linii zabudowy należy wydzielić dojazd pieszo-jezdny o szerokości min. 5 m. (w liniach podziału geodezyjnego).
 - 5) Wydzielane w wyniku podziałów wewnętrzne dojazdy i dojścia do zabudowy winny spełniać warunki określone w obowiązujących przepisach odrębnych, w tym w przepisach w zakresie ochrony przeciwpożarowej.

§ 12.

2 MN/U - przeznaczenie podstawowe – zabudowa mieszkaniowo-usługowa, z urządzeniami towarzyszącymi.

1. Przeznaczenie dopuszczalne:

- 1) Obiekty usługowe - lokalizowane w adaptowanych pomieszczeniach budynku mieszkalnego, w pomieszczeniach dobudowanych lub obiektach wolnostojących (w tym na wydzielonych działkach). Obowiązuje zapewnienie we własnym zakresie przez właściciela lub władającego terenem wymaganych standardów zamieszkiwania na działkach sąsiednich (zachowanie dopuszczalnego poziomu hałasu, wibracji, emisji zanieczyszczeń, uciążliwości transportu itp.) przypadku, gdy wprowadza on na swoją działkę działalność usługową.

2. Zasady ochrony i kształtowania ład przestrzennego:

- 1) Ustala się zakaz zmiany kąta nachylenia połaci dachowych oraz układu, symetrii i rodzaju pokrycia dachów budynków powstałych przed 1945 r. – wymóg ten nie dotyczy budynków, w których dachy uległy przebudowie i zmianie kąta nachylenia połaci dachowych po 1945 r.
- 2) W odniesieniu do noworealizowanych budynków mieszkalnych lub usługowych oraz w przypadkach przebudowy istniejących budynków ustala się obowiązek stosowania dachów spadowych z wyraźnie zaznaczoną kalenicą (preferowane dachy dwuspadowe i

dwuspadowe naczółkowe); o spadkach połaci dachowych 35° - 45°; pokrycie dachów dachówką ceramiczną, cementową, materiałem o fakturze dachówkopodobnej, gontem lub łupkiem itp..

- 3) Ustala się zakaz stosowania dachów o mijających się połaciach na wysokości kalenicy oraz czterospadowych dachów „namiotowych” tzn. takich, w których krawędzie połaci dachowych zbiegają się w jednym punkcie.
- 4) Ustala się zakaz realizacji od strony dróg i terenów o charakterze publicznym ogrodzeń z przęseł wykonanych w całości z prefabrykatów betonowych.
- 5) Ustala się zakaz lokalizacji konstrukcji wieżowych związanych z urządzeniami przekątnikowymi telekomunikacji.
4. **Ochrona dziedzictwa kulturowego i zabytków oraz dóbr kultury współczesnej:**
Obowiązują warunki konserwatorskiej ochrony archeologicznej określone w § 5 ust. 3.
5. **Parametry i wskaźniki kształtowania zabudowy oraz zagospodarowania terenu:**
 - 1) Ustala się nieprzekraczalną linię zabudowy w odległości 8 m od linii rozgraniczającej ciągu pieszo-jezdnego **KDX** (zgodnie z oznaczeniami na rysunku planu).
 - 2) Na terenach, na których nie oznaczono linii zabudowy odległości od granic działek należy ustalać w oparciu o przepisy odrębne.
 - 3) Wysokość zabudowy nie może przekroczyć 10 m licząc od poziomu terenu do rzędnej kalenicy.
 - 4) Dopuszcza się przeznaczanie pod zabudowę (w tym utwardzone nawierzchnie, dojścia i dojazdy, parkingi i tarasy) maksymalnie do 70 % powierzchni działek lub terenów przeznaczonych do realizacji przedmiotowej inwestycji, pozostałą część działki należy zagospodarować zielenią - powyższy warunek w nie dotyczy zwartej zabudowy istniejącej w dniu wejścia w życie planu, nie spełniającej powyższego kryterium.
 - 5) Wskaźnik powierzchni zabudowy – nie więcej niż 0,4.
 - 6) Powierzchnia terenów czynnych biologicznie – nie mniej niż 30 % powierzchni działki lub terenu przeznaczonego pod inwestycję.
6. **Szczegółowe zasady i warunki scalania i podziału nieruchomości:**
 - 1) Dopuszcza się podział terenu na odrębne działki z zachowaniem minimalnej powierzchni wydzielanych działek
 - a) W zabudowie mieszkaniowej i mieszkaniowo-usługowej = 1 200 m².
 - b) W wolnostojącej zabudowie usługowej = 500 m².
 - 2) Dopuszcza się podziały geodezyjne z zachowaniem minimalnej szerokości frontu działki (mierzonej w linii zabudowy) wynoszącej 20 m.
 - 3) Dopuszcza się zmniejszenie minimalnej szerokości frontów i powierzchni nowowydzielanych działek nie więcej niż o 10 % wartości wskazanych w planie.
 - 4) W przypadku podziału działki na 2 działki budowlane do działki wydzielonej w drugiej linii zabudowy należy wydzielić dojazd pieszo-jezdny o szerokości min. 5 m. (w liniach podziału geodezyjnego).

§ 13.

3 P/U - przeznaczenie podstawowe – tereny produkcyjno-usługowe, z urządzeniami towarzyszącymi.

1. Przeznaczenie dopuszczalne:

- 1) Bazy obsługi transportu i logistyki.
- 2) Składy materiałów masowych (opału, materiałów budowlanych itp.).
- 3) Handel hurtowy.
- 4) Urządzenia infrastruktury technicznej.

2. Ochrona dziedzictwa kulturowego i zabytków oraz dóbr kultury współczesnej:

Obowiązują warunki konserwatorskiej ochrony archeologicznej określone w § 5 ust. 3.

3. Parametry i wskaźniki kształtowania zabudowy oraz zagospodarowania terenu:

- 1) Ustala się nieprzekraczalne linie zabudowy w odległościach (zgodnie z oznaczeniami na rysunku planu):
 - a) 8 m od linii rozgraniczających dróg gospodarczych **KDg**.
 - b) 10 m od linii rozgraniczających ciągu pieszo-jezdnego **KDX**.
- 2) Linie zabudowy nie dotyczą lokalizowanych w granicach terenu obiektów dozoru (portierni), bram wjazdowych itp..
- 3) Na terenach, na których nie oznaczono linii zabudowy odległości od granic działek należy ustalać w oparciu o przepisy odrębne.
- 4) Wysokość zabudowy kubaturowej nie może przekroczyć 14 m – warunek ten nie dotyczy urządzeń, które ze względów technologicznych wymagają większych wysokości.
- 5) Dopuszcza się przeznaczanie pod zabudowę (w tym utwardzone nawierzchnie, dojścia i dojazdy, parkingi itp) maksymalnie do 80 % powierzchni działek, pozostałą część działki należy zagospodarować zielenią urządzoną.
- 6) W zagospodarowaniu należy przewidzieć nasadzenia zieleni wysokiej wzdłuż granic wydzielonych terenów inwestycyjnych.
- 7) Wskaźnik powierzchni zabudowy – nie więcej niż 0,6.
- 8) Powierzchnia terenów czynnych biologicznie – nie mniej niż 20 % powierzchni działki lub terenu przeznaczonego pod inwestycję.

4. Szczegółowe zasady i warunki scalania i podziału nieruchomości:

- 1) Dopuszcza się podział terenu na odrębne działki przeznaczone na cele produkcyjne lub usługowe z zachowaniem minimalnej powierzchni wydzielanych działek:
 - a) W zabudowie produkcyjnej = 5000 m².
 - b) W zabudowie usługowej = 1 000 m².
- 2) Dopuszcza się zmniejszenie minimalnej powierzchni nowowydzielanych działek nie więcej niż o 10 % wartości wskazanych w planie.
- 3) Do działek wydzielanych w głębi terenu, nieposiadających bezpośredniego dostępu do dróg publicznych, należy zapewnić dojazd wewnętrzną drogą dojazdową o szerokości min. 10 m w liniach podziału geodezyjnego
- 4) Wewnętrzne drogi dojazdowe winny spełniać warunki określone w obowiązujących przepisach odrębnych, w szczególności w przepisach w zakresie ochrony przeciwpożarowej.

§ 14.

4 PG/UT - przeznaczenie podstawowe – tereny eksploatacji złoża ilów ceramicznych z możliwością adaptacji na cele sportu i rekreacji, z urządzeniami towarzyszącymi.

1. Przeznaczenie dopuszczalne:

- 1) Obiekty i urządzenia infrastruktury technicznej.
- 2) Obiekty administracyjno-socjalne.

2. Zasady ochrony i kształtowania ład przestrzennego:

- 1) Ustala się powierzchnię eksploatację złoża (wzrostek otwarte).
- 2) W ramach prowadzonej eksploatacji na terenie **PG** należy zorganizować składowisko nadkładu.
- 3) Ustala się obowiązek prowadzenia eksploatacji złoża w sposób niezagrożający powstaniem osuwiska na granicach terenu, z zachowaniem niezbędnego filara ochronnego.
- 4) Ustala się możliwość składowania i przemieszczania na terenie **PG** mas ziemnych powstałych z nadkładu i przerostów złożowych, masy te należy przeznaczyć do celów rekultywacji wyrobiska.
- 5) Docelowo ustala się wodny lub leśny kierunek rekultywacji wyrobiska.

- 6) Dopuszcza się stosowanie architektury o nietradycyjnych formach, w tym obiektów z dachami jednospadowymi lub płaskimi.
3. **Ochrona dziedzictwa kulturowego i zabytków oraz dóbr kultury współczesnej:**
Obowiązują warunki konserwatorskiej ochrony archeologicznej określone w § 5.
4. **Parametry i wskaźniki kształtowania zabudowy oraz zagospodarowania terenu:**
 - 1) Odległości zabudowy od granic terenu należy ustalać w oparciu o przepisy odrębne.
 - 2) Wysokość zabudowy nie może przekroczyć 10 m od poziomu terenu do rzędnej kalenicy lub najwyższego punktu dachu.

§ 15.

R - przeznaczenie podstawowe - tereny rolne.

1. **Przeznaczenie dopuszczalne:**
 - 1) Ustala się zakaz lokalizacji zabudowy kubaturowej.
 - 2) Dopuszcza się, na wniosek właściciela, zalesianie gruntów rolnych spełniających warunki określone w przepisach odrębnych.
 - 3) Dopuszcza się prowadzenie sieci napowietrznej i podziemnej infrastruktury technicznej - po uzgodnieniu i na warunkach określonych przez zarządców i operatorów sieci.
 - 4) Wzdłuż rowów melioracyjnych (WS) zaleca się realizację biologicznej obudowy cieków w postaci zadrzewień i zakrzewień, z zachowaniem warunków dostępności do cieków w celach konserwacyjnych.
2. **Ochrona dziedzictwa kulturowego i zabytków oraz dóbr kultury współczesnej:**
Obowiązują warunki konserwatorskiej ochrony archeologicznej określone w § 5.

§ 16.

Rm - przeznaczenie podstawowe - tereny rolne z możliwością lokalizacji zabudowy zagrodowej.

1. **Przeznaczenie dopuszczalne:**
 - 1) Zabudowa zagrodowa.
 - 2) Dopuszcza się, na wniosek właściciela, zalesianie gruntów rolnych spełniających warunki określone w przepisach odrębnych.
 - 3) Dopuszcza się prowadzenie sieci napowietrznej i podziemnej infrastruktury technicznej - po uzgodnieniu i na warunkach określonych przez zarządców i operatorów sieci.
 - 4) Wzdłuż rowów melioracyjnych (WS) zaleca się realizację biologicznej obudowy cieków w postaci zadrzewień i zakrzewień, z zachowaniem warunków dostępności do cieków w celach konserwacyjnych.
2. **Zasady ochrony i kształtowania ładu przestrzennego:**
 - 1) W noworealizowanych budynkach ustala się obowiązek stosowania dachów stromych z wyraźnie zaznaczoną kalenicą (dachy dwuspadowe i dwuspadowe naczółkowe, wielospadowe); o spadkach połaci dachowych 30° - 45°; pokrycie dachów dachówką ceramiczną, cementową, materiałem o fakturze dachówkopodobnej, gontem lub łupkiem itp.
 - 2) Ustala się zakaz stosowania dachów o mijających się połaciach na wysokości kalenicy oraz czterospadowych dachów „namiotowych” tzn. takich, w których krawędzie połaci dachowych zbiegają się w jednym punkcie.
 - 3) Wysokość zabudowy nie może przekroczyć 2 kondygnacji nadziemnych, lecz nie więcej niż 10 m od poziomu terenu do kalenicy.
 - 4) Ogrodzenia posesji od strony dróg zaleca się wykonywać jako ażurowe (min. 50 % prześwitów), dopuszcza się stosowanie podmurówki o wysokości nie przekraczającej 60 cm licząc od poziomu terenu, wysokość ogrodzeń (dotyczy przęseł i elementów poziomych, z wyłączeniem słupków nośnych) nie może przekroczyć 1,8 m.

- 5) Dopuszcza się stosowanie ogrodzeń pełnych wykonanych z wykorzystaniem widocznych materiałów naturalnych lub ceramicznych (kamień, cegła licowa itp.).
- 6) Ustala się zakaz realizacji od strony dróg i terenów o charakterze publicznym ogrodzeń z przesł wykonanych w całości z prefabrykatów betonowych.
- 7) Ustala się zakaz lokalizacji konstrukcji wieżowych związanych z urządzeniami przekaźnikowymi telekomunikacji.

3. Parametry i wskaźniki kształtowania zabudowy oraz zagospodarowania terenu:

- 1) Ustala się nieprzekraczalne linie zabudowy dla obiektów zabudowy zagrodowej w odległości 6 – 8 m. (zgodnie z oznaczeniami na rysunku planu) od linii rozgraniczających przyległych dróg dojazdowych (**KDD 1/2**), gospodarczych (**KDg**) lub granic działek geodezyjnych dróg gospodarczych nie wydzielonych liniami rozgraniczającymi.
- 2) Wskaźnik powierzchni zabudowy – nie więcej niż 0,35.
- 3) Powierzchnia terenów czynnych biologicznie – nie mniej niż 50 % powierzchni działki lub terenu przeznaczonego pod inwestycję.

4. Ochrona dziedzictwa kulturowego i zabytków oraz dóbr kultury współczesnej:

Obowiązują warunki konserwatorskiej ochrony archeologicznej określone w § 5.

§ 17.

RO - przeznaczenie podstawowe – sady i ogrody przydomowe.

1. Przeznaczenie dopuszczalne:

- 1) Dopuszcza się lokalizację obiektów gospodarczych związanych z działalnością rolniczą oraz obiektów małej architektury.
- 2) Napowietrzne i podziemne sieci infrastruktury technicznej oraz związane z nimi urządzenia.

2. Zasady ochrony i kształtowania ład przestrzennego:

- 1) Ustala się nieprzekraczalne linie zabudowy w odległościach (zgodnie z oznaczeniami na rysunku planu):
 - a) 8 m od linii rozgraniczających dróg dojazdowych **KDD 1/2**.
 - b) 6 - 8 m od linii rozgraniczających dróg gospodarczych **KDg**.
 - c) 6 - 8 m od linii rozgraniczających ciągu pieszo-jezdnego **KDX**.
- 2) W obiektach gospodarczych ustala się stosowanie dachów spadowych o nachyleniu połaci 30° - 40°.
- 3) Wysokość zabudowy gospodarczej nie może przekroczyć 6 m licząc od poziomu terenu do kalenicy.
- 4) Dopuszcza się zabudowę terenów **RO** obiektami gospodarczymi związanymi z działalnością rolniczą na powierzchni nie więcej niż 30 % powierzchni działki lub działek objętych inwestycją; odległości zabudowy od granic działek zgodnie z wymaganiami przepisów odrębnych.
- 5) Ustala się zakaz lokalizacji konstrukcji wieżowych związanych z urządzeniami przekaźnikowymi telekomunikacji.

3. Ochrona dziedzictwa kulturowego i zabytków oraz dóbr kultury współczesnej:

Obowiązują warunki konserwatorskiej ochrony archeologicznej określone w § 5.

§ 18.

ZL - przeznaczenie podstawowe – lasy.

1. Przeznaczenie dopuszczalne:

- 1) Dopuszcza się prowadzenie sieci infrastruktury technicznej oraz realizację urządzeń melioracyjnych na warunkach uzgodnionych z właścicielem terenu.
- 2) Dopuszcza się prowadzenie pieszo-rowerowych ciągów spacerowych, organizowanie ścieżek edukacyjnych (z wiatami, planszami itp. zagospodarowaniem).

2. Zasady ochrony i kształtowania ładu przestrzennego:

Ustala się zakaz lokalizacji obiektów kubaturowych, z wyłączeniem obiektów związanych z gospodarką leśną lub turystyką (np. wiaty turystyczne, zadaszenia).

§ 19.

WS - przeznaczenie podstawowe - wody powierzchniowe wraz z urządzeniami gospodarki wodnej (rowy melioracyjne itp.).

§ 20.

5.1, 5.2 KDD 1/2 - przeznaczenie podstawowe – droga dojazdowa, z urządzeniami towarzyszącymi.

1. Przeznaczenie dopuszczalne:

- 1) Podziemne sieci infrastruktury technicznej realizowane za zgodą zarządcy drogi i zgodnie w wymaganiami przepisów odrębnych, zieleni urządzona.
- 2) Dopuszcza się za zgodą zarządcy ulicy lokalizację urządzeń pomiarowo-kontrolnych związanych z podziemną infrastrukturą techniczną przy liniach rozgraniczających ulicy lub na terenie towarzyszącej zieleni urządzonej – lokalizacja tych urządzeń nie może powodować ograniczenia widoczności, powodować zagrożenia ruchu oraz utrudniać pieszym poruszanie się po chodnikach.

2. Zasady ochrony i kształtowania ładu przestrzennego oraz wymagania wynikające z potrzeb kształtowania przestrzeni publicznych:

- 1) Ustala się zakaz lokalizacji trwałych i tymczasowych obiektów usługowych (kioski, pawilony itp.).
- 2) Ustala się zakaz lokalizacji nośników reklamowych.

3. Parametry i wskaźniki kształtowania zabudowy oraz zagospodarowania terenu:

- 1) Szerokość w liniach rozgraniczających 10 m.
- 2) Przekrój ulicy: 1 jezdnia, 2 pasy ruchu.

§ 21.

6.1, 6.2 KDX - przeznaczenie podstawowe – ciąg pieszo-jezdny, z urządzeniami towarzyszącymi.

Przeznaczenie dopuszczalne:

Podziemne sieci infrastruktury technicznej realizowane za zgodą zarządcy drogi i zgodnie w wymaganiami przepisów odrębnych, zieleni urządzona.

§ 22.

KDg – przeznaczenie podstawowe – drogi gospodarcze transportu rolnego i leśnego.

Przeznaczenie dopuszczalne:

Podziemne sieci infrastruktury technicznej realizowane za zgodą zarządcy drogi i zgodnie w wymaganiami przepisów odrębnych.

§ 23.

KDW – przeznaczenie podstawowe – droga wewnętrzna.

Przeznaczenie dopuszczalne:

Podziemne sieci infrastruktury technicznej realizowane za zgodą właściciela terenu i zgodnie w wymaganiami przepisów odrębnych.

§ 24.

E - przeznaczenie podstawowe – tereny urządzeń elektroenergetycznych (stacja transformatorowa).

1. Przeznaczenie dopuszczalne:

Sieci lub urządzenia infrastruktury technicznej realizowanie zgodnie w wymaganiami przepisów odrębnych.

2. Zasady ochrony środowiska, przyrody i krajobrazu kulturowego:

Eksploracja urządzeń elektroenergetycznych nie może powodować zagrożenia dla sąsiadującej zabudowy mieszkaniowej w zakresie ponadnormatywnego promieniowania elektromagnetycznego oraz stwarzać zagrożenia pożarowego.

§ 25.

W granicach obszaru objętego planem nie występują : obszary rehabilitacji istniejącej zabudowy i infrastruktury technicznej, obszary wymagające przekształceń lub rekultywacji, tereny przeznaczone pod budowę obiektów handlowych, o których mowa w art. 10 ust. 2 pkt 8 ustawy z dnia 23 marca 2003 r. o planowaniu i zagospodarowaniu przestrzennym, tereny służące organizacji imprez masowych oraz granice pomników zagłady wraz ze strefami ochronnymi, określone na podstawie ustawy z dnia 7 maja 1999 r. o ochronie terenów byłych hitlerowskich obozów zagłady.

Rozdział IV
Ustalenia końcowe.

§ 26.

Ustala się stawkę służącą naliczeniu opłaty o której mowa w art. 36 ust. 4 ustawy z dnia 27 marca 2003 r. o planowaniu i zagospodarowaniu przestrzennym - w wysokości 15 %.

§ 27.

Wykonanie niniejszej uchwały powierza się Burmistrzowi Gminy i Miasta Węgliniec .

§ 28.



Uchwała wchodzi w życie po upływie 30 dni od daty ogłoszenia w Dzienniku Urzędowym Województwa Dolnośląskiego.

Przewodnicząca Rady
Drozd
mgr Barbara Drozd

RYŚUNEK PLANU
SKALA 1:2000

ZAŁĄCZNIK NR I
DO UCHWAŁY NR 161/XXIV/08
RADY MIASTA WĘGLINIEC
z dnia 30.09.2008r.

mgr Barbara Drozd

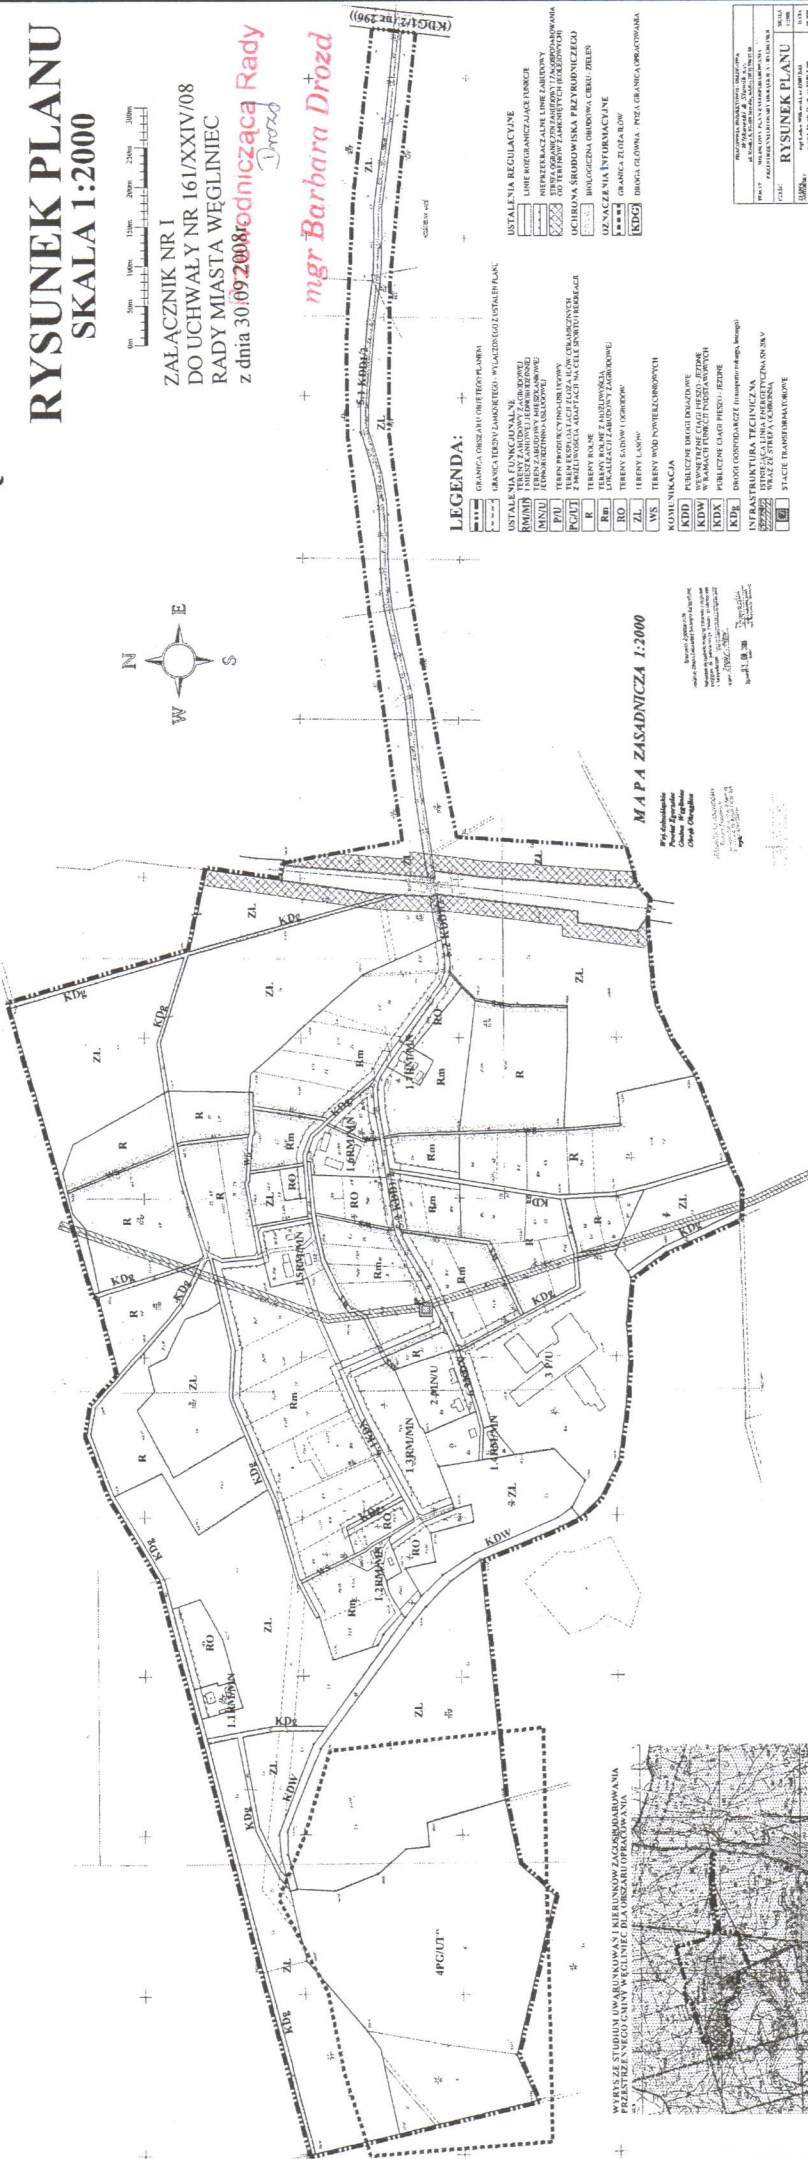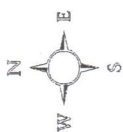

WYRYS ZE STUDIUM UWARUNKOWAŃ I KIERUNKÓW ZAGOSPODAROWANIA

PRZESTRZENNE GMINY WĘGLICZNE DLA OGRZARU OPRACOWANIA

[Faint handwritten notes or bleed-through from the reverse side of the page.]

© 2007 The Authors

Załącznik nr 2
do uchwały nr 161/XXIV/08
Rady Miejskiej Węglińca
z dnia 30.09.2008 r.

ROZSTRZYGNIECIE

o sposobie realizacji, zapisanych w miejscowym planie zagospodarowania przestrzennego osady Okrąglica-Rychlinek inwestycji z zakresu infrastruktury technicznej, które należą do zadań własnych gminy oraz zasadach ich finansowania, zgodnie z przepisami o finansach publicznych

§ 1.

Zgodnie z ustaleniami planu zawartymi w treści uchwały ustala się realizację inwestycji z zakresu infrastruktury technicznej należących do zadań własnych gminy polegających na budowie sieci wodociągowej i sieci kanalizacyjnej oraz budowie dróg gminnych.

§ 2.

1. Ustala się, że źródłem finansowania inwestycji, o których mowa w § 1 będą:
 - 1) Środki własne gminy.
 - 2) Środki pozyskane z funduszy Unii Europejskiej.
 - 3) Środki pozyskane z Funduszu Ochrony Środowiska i Gospodarki Wodnej.
 - 4) Kredyt bankowy.
 - 5) Emisja obligacji komunalnych.
2. Ustala się możliwość wykorzystania innych źródeł finansowania niewymienionych w ust. 1, w tym również finansowania inwestycji ze środków prywatnych.

§ 3.

Wykonanie finansowania inwestycji powierza się Burmistrzowi Gminy i Miasta Węglińca.

Przewodnicząca Rady
Drozd
mgr Barbara Drozd

**Załącznik nr 3
do uchwały nr 161/XXIV/08
Rady Miejskiej Węglińca
z dnia 30.09.2008 r.**

**ROZSTRZYGNĘCIE
o sposobie rozpatrzenia uwag wniesionych do projektu miejscowego planu
zagospodarowania przestrzennego osady Okrąglica-Rychlinek
podczas wyłożenia do publicznego wglądu**

Ze względu na brak uwag przedstawionych przez Burmistrza Gminy i Miasta Węglińca jako nieuwzględnione Rada Miejska w Węglińcu nie rozstrzyga o sposobie rozpatrzenia uwag wniesionych do projektu planu zgodnie z art. 20 ust. 1 ustawy z dnia 27 marca 2003 r. o planowaniu i zagospodarowaniu przestrzennym (Dz. U. Nr 80 z 2003 r., poz. 717, ze zmianami).

Przewodnicząca Rady
Drozd
mgr Barbara Drozd