

**UCHWAŁA Nr 186/XXVII/08
RADY MIEJSKIEJ w WĘGLIŃCU
z dnia 30 grudnia 2008 r**

**w sprawie uchwalenia miejscowego planu zagospodarowania przestrzennego
terenów leśnych i rolnych gminy Węglińiec**

Na podstawie art. 18 ust. 2 pkt. 5 ustawy z dnia 8 marca 1990 r. o samorządzie gminnym (tekst jednolity Dz. U. nr 142 z 2001 r., poz. 1591 ze zmianami), art. 3 i 20 ustawy z dnia 27 marca 2003 r. o planowaniu i zagospodarowaniu przestrzennym (Dz. U. Nr 80 z 2003 r., poz. 717 ze zmianami), w związku z uchwałą Rady Gminy i Miasta Węglińiec nr 47 / VIII / 03 z dnia 8 maja 2003 r. w sprawie przystąpienia do sporządzenia miejscowych planów zagospodarowania przestrzennego gminy i miasta Węglińiec oraz po stwierdzeniu zgodności ze „Studium uwarunkowań i kierunków zagospodarowania przestrzennego miasta i gminy Węglińiec” przyjętym przez Radę Gminy i Miasta Węglińiec uchwałą 46/VIII/03 z dnia 8 maja 2003 r., Rada Miejska w Węglińcu uchwała, co następuje:

§ 1.

1. Uchwała się miejscowy plan zagospodarowania przestrzennego terenów leśnych i rolnych gminy Węglińiec, zwany dalej planem.
2. Integralną częścią planu jest rysunek planu w skali 1: 5000 stanowiący załącznik nr 1 do uchwały.
3. Załącznikami do niniejszej uchwały są:
 - 1) rozstrzygnięcie o sposobie realizacji zapisanych w planie inwestycji z zakresu infrastruktury technicznej, które należą do zadań własnych gminy oraz o zasadach ich finansowania zgodnie z przepisami o finansach publicznych - załącznik nr 2.
 - 2) rozstrzygnięcie o sposobie rozpatrzenia uwag wniesionych do projektu miejscowego planu zagospodarowania przestrzennego - załącznik nr 3.

Rozdział I

§ 2.

1. Plan obejmuje obszar położony w granicach administracyjnych gminy Węglińiec z wyłączeniem obszarów opracowanych w skali 1:2000 oznaczonych na rysunku planu oraz terenu górniczego w granicach działek nr 1986/11, 1986/12 i 1986/13 w obrębie wsi Czerwona Woda wyłączonego z ustaleń planu uchwałą nr 172/XXVII/04 Rady Miejskiej w Węglińcu z dn. 24 listopada 2004 r.
2. Ustalenia planu nie obejmują terenu kolejowego uznanego za teren zamknięty *Decyzją nr 42 Ministra Transportu i Gospodarki Morskiej z dnia 28 grudnia 2000 r.*, którego granice oznaczono na rysunku planu.
3. Granicę obszaru objętego planem określono na rysunku planu w skali 1: 5000, stanowiącym załącznik nr 1 do niniejszej uchwały.

§ 3.

1. Obowiązującymi ustaleniami planu są następujące oznaczenia graficzne rysunku planu:
 - 1) granice obszaru objętego planem.
 - 2) linie rozgraniczające tereny o różnym przeznaczeniu (funkcjach) lub różnych zasadach zagospodarowania, wraz z oznaczeniami określającymi przeznaczenie terenów.
 - 3) granice specjalnych obszarów ochrony NATURA 2000.
 - 4) granica rezerwatu przyrody wraz z granicą jego otuliny.

- 5) granice stref ochrony pośredniej ujęć wody w Ruszowie i w Czerwonej Wodzie.
- 6) granice stref ochronnych oraz ograniczeń zabudowy i zagospodarowania terenów od napowietrznych linii elektroenergetycznych NN 220kV(400 kV) i 110 kV, gazociągów wysokiego ciśnienia, terenów kolejowych (terenów zamkniętych) oraz od cmentarzy we wsiach Jagodzin i Stary Węgliniec.
2. Pozostałe oznaczenia graficzne rysunku planu mają znaczenie informacyjne i nie stanowią obowiązujących ustaleń planu.
3. Zmiana nazw własnych oznaczonych w niniejszej uchwale kursywą nie powoduje dezaktualizacji ustaleń planu.

§ 4.

Ilekoć w niniejszej uchwale jest mowa o:

1. **terenie** - należy przez to rozumieć obszar wyznaczony na rysunku planu liniami rozgraniczającymi, oznaczony symbolem określającym przeznaczenie podstawowe.
2. **przepisach odrębnych** - należy przez to rozumieć przepisy ustaw wraz z aktami wykonawczymi.
3. **przeznaczeniu podstawowym lub funkcji podstawowej** - należy przez to rozumieć takie przeznaczenie lub funkcję, która przeważa na danym terenie wydzielonym liniami rozgraniczającymi.
4. **przeznaczeniu dopuszczalnym lub funkcji dopuszczalnej** - należy przez to rozumieć rodzaje przeznaczenia lub funkcję inną niż podstawowa, która stanowi uzupełnienie lub wzbogaca funkcję podstawową, jednocześnie nie kolidując z nią lub nie wykluczając możliwości zagospodarowania terenu w sposób określony przeznaczeniem podstawowym.
5. **liniach rozgraniczających** - należy przez to rozumieć linie rozdzielające tereny o różnym przeznaczeniu (funkcji) lub różnych zasadach zagospodarowania.
6. **infrastrukturze technicznej** – należy przez to rozumieć ogół podziemnych i nadziemnych urządzeń liniowych i kubaturowych służących zaopatrzeniu w wodę, odprowadzeniu ścieków i wód opadowych, zaopatrzeniu w energię elektryczną, gaz i ciepło, telekomunikacji.
7. **urządzeniach towarzyszących** - należy przez to rozumieć obiekty technicznego wyposażenia, dojazdy i dojścia, parkingi i garaże, budynki gospodarcze, wiaty i zadaszenia, małą architekturę, oczka wodne o charakterze rekreacyjnym lub ozdobnym oraz inne urządzenia pełniące służebną rolę wobec funkcji określonych w przeznaczeniu podstawowym lub dopuszczalnym.

Rozdział II Ustalenia ogólne.

§ 5.

Zasady ochrony dziedzictwa kulturowego i zabytków oraz dóbr kultury współczesnej:

Dla zamierzeń inwestycyjnych zlokalizowanych w granicach obszaru objętego planem ustala się następujące wymogi konserwatorskie w zakresie ochrony archeologicznej:

1. Inwestor zobowiązany jest do pisemnego powiadomienia właściwej służby ochrony zabytków o terminie rozpoczęcia i zakończenia prac ziemnych z 7 dniowym wyprzedzeniem.
2. W przypadku wystąpienia zabytków i obiektów archeologicznych wymagane jest podjęcie ratowniczych badań wykopaliskowych, za zezwoleniem właściwej służby ochrony zabytków.

§ 6.

Szczególne warunki zagospodarowania terenów oraz ograniczenia w ich użytkowaniu.

1. **Napowietrzne linie elektroenergetyczne:**
 - 1) **Elektroenergetyczna sieć przesyłowa:**

- a) W oznaczonej na rysunku planu strefie ograniczeń zabudowy i zagospodarowania terenu tożsamej ze strefą ochronną od napowietrznej linii elektroenergetycznej najwyższych napięć NN 220 kV (400 kV) relacji *Mikulowa - Leśniów*, w odległości do 35 m od osi linii ustala się:
 - zakaz lokalizacji obiektów z pomieszczeniami przeznaczonymi na stały pobyt ludzi tj. dłuższy niż 8 godzin na dobę.
 - zagospodarowanie terenów placami manewrowymi, parkingowymi i składowymi, przy spełnieniu wymagań obowiązujących przepisów odrębnych, wymaga uzgodnienia z operatorem sieci.
- b) W oznaczonej na rysunku planu strefie ograniczeń zabudowy i zagospodarowania terenu tożsamej ze strefą ochronną od napowietrznej linii elektroenergetycznej wysokiego napięcia WN 110 kV, w odległości do 15 m od osi linii ustala się:
 - zakaz lokalizacji obiektów z pomieszczeniami przeznaczonymi na stały pobyt ludzi tj. dłuższy niż 8 godzin na dobę.
 - zagospodarowanie terenów placami manewrowymi, parkingowymi i składowymi, przy spełnieniu wymagań obowiązujących przepisów odrębnych, wymaga uzgodnienia z operatorem sieci.
- c) Dopuszcza się przebudowę istniejącej napowietrznej linii elektroenergetycznej najwyższych napięć NN 220 kV (400 kV) relacji *Mikulowa – Leśniów* na linię 400 kV, względnie linię wielotorową, wielonapięciową.

2) Elektroenergetyczna sieć dystrybucyjna:

- a) Od napowietrznych linii elektroenergetycznych SN 20 kV, w odległości do 5 m od osi linii ustala się zakaz lokalizacji obiektów z pomieszczeniami przeznaczonymi na stały pobyt ludzi, lokalizacja innych obiektów wymaga uzgodnienia z zarządcą sieci.
- b) W przypadku skablowania lub przełożenia linii elektroenergetycznych SN 20 kV strefa ochronna ulega zmniejszeniu lub przestaje obowiązywać, stosownie do zaistniałej zmiany i zgodnie z obowiązującymi przepisami odrębnymi.

2. Gazociąg:

- 1) Ustala się strefy ograniczeń zabudowy i zagospodarowania terenu od gazociągów wysokiego i średniego ciśnienia wynoszące:
 - a) od gazociągu *DN 500 PN 8,4 MPa* relacji *Granica Państwa–Jeleniów* – 20 m licząc od osi gazociągu.
 - b) od gazociągu *DN 200 PN 6,3 MPa* relacji *Załęcze-Zgorzelec* - 15 m licząc od osi gazociągu.
- 2) Ustala się strefę ograniczeń zabudowy i zagospodarowania terenu (strefę kontrolowaną), od projektowanego gazociągu wysokiego ciśnienia *DN 150* relacji *Czerwona Woda – Węgliniec* wynoszącą 2 m od osi gazociągu.
- 3) Strefy ograniczeń zabudowy i zagospodarowania terenu, o których mowa w ust. 1 i 2, których zasięg oznaczono na rysunku planu, stanowią obszary, w których operator sieci jest uprawniony do zapobiegania działalności mogącej mieć negatywny wpływ na trwałość i prawidłową eksploatację gazociągu – ustala się obowiązek uzgodnienia z operatorem gazociągu lokalizacji obiektów i urządzeń w granicy tej strefy, uzgodnienie to należy dołączyć do wniosku o wydanie pozwolenia na budowę lub zgłoszenia realizacji inwestycji lub przeprowadzenia robót budowlanych.
- 4) W oznaczonych na rysunku planu strefach ograniczeń zabudowy i zagospodarowania terenu ustala się zakaz sadzenia drzew i krzewów odległości mniejszej niż 2,0 m od osi gazociągu.
- 5) Ustala się obowiązek zapewnienia służbom technicznym operatora gazociągu swobodnego dojazdu do gazociągu oraz przemieszczania się wzdłuż i w obrębie strefy ograniczeń zabudowy i zagospodarowania terenu.

3. Tereny zamknięte:

- 1) W oznaczonej na rysunku planu strefie ograniczeń zabudowy i zagospodarowania terenu, w odległości do 20 m. od granicy terenu zamkniętego, ustala się:
 - a) obowiązek uzgadniania z właściwymi służbami kolejowymi wszelkich inwestycji wymagających uzyskania pozwolenia na budowę lub zgłoszenia.
 - b) obowiązek uzgadniania wszelkich robót ziemnych.
 - c) zakaz prowadzenia wzdłuż linii kolejowej magistralnych przewodów wodociągowych o średnicy większej niż 1620 mm.
 - d) zakaz lokalizacji masztów (konstrukcji wieżowych) w odległości mniejszej niż wynosi ich planowana wysokość.
 - e) zakaz wprowadzania nasadzeń zieleni wysokiej w odległości mniejszej niż 15 m od osi skrajnego toru, z wyłączeniem możliwości sadzenia gatunków drzew, których wysokość może przekroczyć 10 m.
- 2) Wzdłuż granicy z terenem zamkniętym, licząc od zewnętrznej granicy rowu odwadniającego teren kolejowy, podtorza lub podstawy nasypu kolejowego, należy zachować pas terenu o szerokości min. 3,0 m służący jako awaryjna droga technologiczna dla potrzeb służb kolejowych, straży pożarnej lub służb ratunkowych.

4. Cmentarz:

W oznaczonej na rysunku planu strefie ograniczeń zabudowy i zagospodarowania terenu (50 m wokół granicy cmentarza) ustala się zakaz lokalizacji studni służących zaopatrzeniu w wodę do picia i dla potrzeb gospodarczych.

§ 7.

Granice i sposoby zagospodarowania terenów lub obiektów podlegających ochronie.

1. Obszar Natura 2000.

- 1) Gmina Węgliniec znajduje się w zasięgu obszarów specjalnej ochrony przyrody sieci Natura 2000:
 - a) Specjalnego Obszaru Ochrony Siedlisk – Dyrektywa Siedliskowa „Uroczyska Borów Dolnośląskich” – kod obszaru PLH080027.
 - b) Specjalnego Obszaru Ochrony Ptaków – Dyrektywa Ptasia „Bory Dolnośląskie” – kod obszaru PLB020005.
- 2) W granicach obszarów specjalnej ochrony NATURA 2000 obowiązują szczególne procedury związane z lokalizacją inwestycji określone w przepisach odrębnych.

2. Rezerwat przyrody „Wrzosiec koło Piasecznej”.

W oznaczonych na rysunku planu granicach rezerwatu przyrody „Wrzosiec koło Piasecznej” oraz jego otuliny obowiązują ograniczenia w zagospodarowaniu i użytkowaniu terenów określone w *Rozporządzeniu Wojewody Dolnośląskiego z dnia 2 grudnia 2005 r. w sprawie uznania za rezerwat przyrody „Wrzosiec koło Piasecznej”*.

3. Stanowiska roślin chronionych.

W rejonie wskazanych na rysunku planu miejscach występowania stanowisk roślin chronionych ustala się:

- 1) zakaz zrywania, niszczenia i uszkodzania roślin oraz niszczenia ich siedlisk i ostoi,
- 2) zakaz dokonywania zmian stosunków wodnych,
- 3) zakaz stosowania chemicznych środków ochrony roślin, niszczenia ściółki leśnej i gleby w ostojach,

4. Obszary postulowane do objęcia ochroną przyrody.

- 1) W oznaczonych na rysunku planu obszarach postuluje się wprowadzenie ochrony przyrody w formie ustanowienia rezerwatów przyrody oraz użytków ekologicznych zgodnie z wymogami przepisów odrębnych.

2) Do czasu ustanowienia prawnych form ochrony przyrody na wskazanych na rysunku obszarach ustala się:

- a) zakaz wykonywania prac ziemnych trwale zniekształcających rzeźbę terenu, z wyjątkiem prac związanych z budową, odbudową, utrzymywaniem, remontem lub naprawą urządzeń wodnych;
- b) zakaz uszkodzania i zanieczyszczania gleby;
- c) zakaz dokonywania zmian stosunków wodnych, jeżeli zmiany te nie służą ochronie przyrody albo racjonalnej gospodarce rolnej, leśnej lub wodnej.
- d) zakaz likwidowania, zasypywania i przekształcania naturalnych zbiorników wodnych oraz obszarów wodno-błotnych;
- e) zakaz wylewania gnojowicy, z wyjątkiem nawożenia użytkowanych gruntów rolnych;
- f) zakaz zmiany sposobu użytkowania ziemi;
- g) zakaz wydobywania do celów gospodarczych skał, w tym torfu, oraz skamieniałości, w tym kopalnych szczątków roślin i zwierząt, a także minerałów.
- h) zakaz umyślnego zabijania dziko występujących zwierząt, niszczenia nor, legowisk zwierzęcych oraz tarlisk i złożonej ikry, z wyjątkiem amatorskiego połowu ryb oraz wykonywania czynności związanych z racjonalną gospodarką rolną, leśną, rybacką i łowiecką;

5. Główne Zbiorniki Wód Podziemnych - GZWP nr 315 „Chocianów-Gozdnica” i nr 317 „Niecka zewnętrzna Bolesławiec”.

Ze względu na położenie terenu objętego planem w obszarach Głównych Zbiorników Wód Podziemnych nr 315 i 317 ustala się zakaz odprowadzania nieoczyszczonych ścieków do wód podziemnych, gruntów oraz wód otwartych (rowów).

6. Złoża kopalin:

- 1) W granicach obszaru objętego planem znajdują się nieeksploatowane złoża kopalin:
 - a) złożo węgla brunatnego (*Kaławsk*)
 - b) złożo ilów ceramicznych (*Rychlinek*).
- 2) Dopuszcza się reaktywację działalności eksploatacyjnej po spełnieniu wymogów wynikających z przepisów odrębnych.

§ 8.

Zasady ochrony środowiska, przyrody i krajobrazu kulturowego:

- 1) Działalność realizowana zgodnie z ustaleniami planu w granicach poszczególnych terenów nie może powodować ponadnormatywnych obciążeń środowiska uciążliwościami w zakresie hałasu, wibracji, emisji zanieczyszczeń pyłowych i gazowych, zanieczyszczenia wód podziemnych i powierzchniowych, promieniowania elektromagnetycznego poza granicami terenu, do którego inwestor posiada tytuł prawny; ustalenie to nie dotyczy oddziaływania napowietrznych linii elektroenergetycznych.
- 2) Docelowo należy dążyć do realizacji kompleksowego systemu odprowadzenia wód opadowych odprowadzanych z nawierzchni utwardzonych dróg publicznych uwzględniającego oczyszczenie wód z zanieczyszczeń ropopochodnych przed odprowadzeniem do odbiornika wód.
- 3) Ustala się bezwzględny zakaz odprowadzania nieczyszczonych ścieków do wód powierzchniowych, podziemnych i do gruntów.

§ 9.

**Zasady modernizacji, rozbudowy i budowy systemów komunikacji
i infrastruktury technicznej****1. Komunikacja:**

- 1) Dopuszcza się etapowanie budowy projektowanych dróg lub rozbudowy dróg istniejących w zakresie realizacji poszczególnych odcinków dróg oraz ich parametrów.
- 2) W liniach rozgraniczających dróg dopuszcza się lokalizację elementów małej architektury, wiat przystankowych pod warunkiem uzgodnienia lokalizacji z właściwym zarządcą drogi.
- 3) Zagospodarowanie terenów w rejonie skrzyżowań dróg, a w szczególności ogrodzenia i nasadzenia zieleni nie mogą powodować ograniczenia widoczności i pogarszać parametrów trójkątów widoczności wyznaczanych zgodnie z obowiązującymi przepisami szczególnymi.
- 4) W zależności od charakteru prowadzonej działalności na poszczególnych terenach w projekcie zagospodarowania należy przewidzieć odpowiednią liczbę miejsc dla pojazdów ciężarowych oraz niezbędny plac manewrowy
- 5) Oznaczony na rysunku planu orientacyjny przebieg drogi wojewódzkiej nr 296 wraz z obejściami miejscowości ma charakter orientacyjny i zostanie uściślony w ramach koncepcji przebudowy tej drogi.

2. Infrastruktura techniczna - zasady ogólne:

- 1) Dopuszcza się prowadzenie sieci infrastruktury technicznej w liniach rozgraniczających dróg po uzgodnieniu z zarządcą drogi oraz na warunkach określonych w przepisach odrębnych.
- 2) Dopuszcza się możliwość realizacji urządzeń infrastruktury technicznej jako towarzyszących inwestycjom na terenach własnych inwestorów.
- 3) Dopuszcza się prowadzenie odcinków podziemnej lub napowietrznej infrastruktury technicznej przez tereny o innych funkcjach podstawowych, na warunkach uzgodnionych z właścicielem lub zarządcą terenu oraz zgodnie z przepisami odrębnymi.

3. Zaopatrzenie w wodę:

Dopuszcza się korzystanie z indywidualnych ujęć wody w celu zaopatrzenia w wodę dla celów bytowych, gospodarczych i przeciwpożarowych.

4. Kanalizacja sanitarna:

Dopuszcza się budowę indywidualnych systemów gromadzenia i oczyszczania ścieków bytowych (w tym szczelnych, bezodpływowych zbiorników na nieczystości płynne), lokalizowanych na warunkach określonych w przepisach odrębnych.

5. Kanalizacja deszczowa:

- 1) Odprowadzenie wód opadowych z dróg publicznych (o nawierzchniach utwardzonych) rowami odwadniającymi lub kanalizacją deszczową.
- 2) Odprowadzenie wód opadowych z połaci dachowych i nawierzchni utwardzonych z zastosowaniem studni chłonnych, otwartych zbiorników odparowująco-retencyjnych na terenie własnym inwestora, do kanalizacji deszczowej lub do cieków wodnych na warunkach uzgodnionych z zarządcą cieków.
- 3) Tereny, na których może dojść do zanieczyszczenia substancjami ropopochodnymi lub chemicznymi należy utwardzić i skanalizować, zanieczyszczenia winny być zneutralizowane na terenie inwestora przed ich odprowadzeniem do rowów lub kanalizacji deszczowej.
- 4) Ustala się zakaz odprowadzania wód opadowych z terenów o innych funkcjach do rowów odwadniających drogi publiczne.

6. Elektroenergetyka:

- 1) Przez obszar objęty planem przebiega napowietrzna linia elektroenergetyczna najwyższych napięć NN 220 kV(400 kV), napowietrzna linia elektroenergetyczna

wysokiego napięcia 110 kV oraz napowietrzne linie elektroenergetyczne średniego napięcia SN 20 kV; w strefach ochronnych od tych linii obowiązują ograniczenia w zagospodarowaniu terenów określone w § 6 ust. 1.

- 2) Dopuszcza się utrzymanie istniejącej linii NN 220 kV oraz jej modernizację i przebudowę na linię 400 kV, względnie na linię wielotorową wielonapięciową.
- 3) Zaleca się docelowo kablowanie napowietrznych odcinków sieci elektroenergetycznej niskiego napięcia.

7. **Zaopatrzenie w gaz:**

- 1) Dostawa gazu z rozdzielczej sieci gazowej, przyłączanie obiektów na zasadach określonych w *Prawie Energetycznym*, po spełnieniu warunków technicznych i ekonomicznych przyłączenia.
- 2) Rozdzielczą sieć gazową należy prowadzić w liniach rozgraniczających dróg (w chodnikach, poboczach i pasach zieleni) zgodnie z przepisami odrębnymi.
- 3) Dopuszcza się stosowanie indywidualnych zbiorników zaopatrzenia w gaz płynny, lokalizacja zbiorników i związanych z nimi instalacji zgodnie z wymogami przepisów odrębnych.

8. **Zaopatrzenie w ciepło:**

Zaopatrzenie z indywidualnych źródeł zaopatrzenia w ciepło, zalecane stosowanie paliw proekologicznych, niskoemisyjnych (energia elektryczna, olej opałowy, gaz przewodowy lub płynny itp.) niepowodujących ponadnormatywnego zanieczyszczenia powietrza lub ze źródeł odnawialnych.

9. **Telekomunikacja:**

- 1) Kablową siecią telekomunikacyjną, podłączenia nowych abonentów z lokalnej sieci rozdzielczej.
- 2) Rozwój sieci telekomunikacyjnej wynikający z kolejności rozbudowy obszarów planowanej zabudowy będzie następował staraniem i na koszt operatora sieci.

10. **Usuwanie odpadów komunalnych:**

Obowiązują zasady usuwania i utylizacji odpadów określone w przepisach odrębnych i gminnych.

11. **Melioracje:**

W przypadku naruszenia i uszkodzenia sieci drenarskiej należy natychmiast powiadomić *Dolnośląski Zarząd Melioracji i Urządzeń Wodnych, Oddział w Lwówku Śląskim* oraz dokonać naprawy układu drenażowego pod nadzorem specjalisty ds. melioracji.

§ 10.

Tymczasowe sposoby zagospodarowania, urządzania i użytkowania terenów

Nie ustala się szczególnych wymagań w zakresie sposobu ani terminu tymczasowego zagospodarowania terenów.

Rozdział III **Ustalenia szczegółowe**

§ 11.

ZL - przeznaczenie podstawowe – tereny lasów.

1. Przeznaczenie dopuszczalne:

- 1) Dopuszcza się prowadzenie sieci infrastruktury technicznej oraz realizację urządzeń melioracyjnych na warunkach uzgodnionych z właścicielem terenu.
- 2) Dopuszcza się prowadzenie pieszo-rowerowych ciągów spacerowych, organizowanie ścieżek edukacyjnych (z wiatami, planszami itp. zagospodarowaniem).

2. Zasady ochrony i kształtowania ład przestrzennego:

- 1) Ustala się zakaz lokalizacji obiektów kubaturowych, z wyłączeniem obiektów związanych z gospodarką leśną lub turystyką (np. wiaty turystyczne, zadaszenia itp.)
- 2) W oznaczonych na rysunku planu strefach ochronnych i strefach ograniczeń zabudowy i zagospodarowania terenu obowiązują szczególne warunki zagospodarowania terenów oraz ograniczenia w ich użytkowaniu określone w § 6.
- 3) W nawiązaniu do oznaczonego na rysunku planu proponowanego, orientacyjnego przebiegu modernizowanej *drogi wojewódzkiej nr 296* dopuszcza się docelowo wyznaczenie jej przebiegu po ostatecznym ustaleniu tej trasy oraz po spełnieniu wymogów wynikających z obowiązujących przepisów dotyczących planowania przestrzennego, ochrony gruntów rolnych i leśnych oraz dróg publicznych. Grunty znajdujące się w tym pasie terenu należy chronić przed zainwestowaniem uniemożliwiającym docelowo ustalenie przebiegu modernizowanej *drogi wojewódzkiej nr 296*.

§ 12.

R - przeznaczenie podstawowe - tereny rolne.

1. Przeznaczenie dopuszczalne:

- 1) Ustala się zakaz lokalizacji zabudowy kubaturowej.
 - 2) Dopuszcza się lokalizację hodowlanych stawów rybnych oraz innych zbiorników wodnych służących rolnictwu, małej retencji oraz ochronie przeciwpowodziowej, niekubaturowych obiektów i urządzeń służących rolnictwu (np. płyty do składowania obornika), z zastrzeżeniem ustaleń w zakresie ochrony terenów lub obiektów zawartych w § 7 niniejszej uchwały.
 - 3) Dopuszcza się, na wniosek właściciela, zalesianie gruntów rolnych spełniających warunki określone w przepisach odrębnych – ustalenia te nie dotyczą terenów znajdujących się w zasięgu oznaczonego na rysunku planu proponowanego, orientacyjnego przebiegu *drogi wojewódzkiej nr 296*.
 - 4) Dopuszcza się prowadzenie sieci napowietrznej i podziemnej infrastruktury technicznej - po uzgodnieniu i na warunkach określonych przez zarządców i operatorów sieci – w zasięgu oznaczonego na rysunku planu proponowanego orientacyjnego przebiegu *drogi wojewódzkiej nr 296* przebieg projektowanych sieci i urządzeń napowietrznej i podziemnej infrastruktury technicznej należy uzgodnić z zarządcą *drogi wojewódzkiej nr 296*.
 - 5) Drogi publiczne, drogi gospodarcze transportu rolnego i leśnego oraz dojeżdża i dojazdy o charakterze dróg wewnętrznych.
 - 6) Dopuszcza się wypełnienie występujących na terenach **R** zagłębień poeksploatacyjnych materiałem mineralnym (z wyłączeniem odpadów komunalnych) i rekultywację w kierunku rolnym lub leśnym, z zastrzeżeniem ustaleń w zakresie ochrony terenów lub obiektów zawartych w § 7 niniejszej uchwały.
 - 7) W nawiązaniu do oznaczonego na rysunku planu proponowanego, orientacyjnego przebiegu *drogi wojewódzkiej nr 296* dopuszcza się docelowo wyznaczenie jej przebiegu po spełnieniu wymogów wynikających z obowiązujących przepisów dotyczących planowania przestrzennego, ochrony gruntów rolnych i leśnych oraz dróg publicznych.
2. **Ochrona dziedzictwa kulturowego i zabytków oraz dóbr kultury współczesnej:**
Obowiązują warunki ochrony określone w § 5.
 3. **Szczegółowe zasady i warunki scalania i podziału nieruchomości:**
W przypadkach uzasadnionych koniecznością modernizacji publicznych dróg głównych, zbiorczych, dojazdowych lub gospodarczych (np. poszerzenia jezdni, poboczy, budowy chodników, zatok autobusowych itp.) dopuszcza się możliwość pozyskania i wydzielenia niezbędnego, przyległego pasa terenu i włączenia go do drogi publicznej.
 4. **Parametry i wskaźniki kształtowania zabudowy oraz zagospodarowania terenu:**

W oznaczonych na rysunku planu strefach ochronnych i strefach ograniczeń zabudowy i zagospodarowania terenu obowiązują szczególne warunki zagospodarowania terenów oraz ograniczenia w ich użytkowaniu określone w § 6.

§ 13.

ZN - przeznaczenie podstawowe – tereny łąk naturalnych, tereny podmokłe, nieużytki.

1. Ustala się zakaz lokalizacji zabudowy kubaturowej.
2. Dopuszcza się prowadzenie pieszo-rowerowych ciągów spacerowych, organizowanie ścieżek edukacyjnych (z wiatami, planszami itp. zagospodarowaniem), z zastrzeżeniem ustaleń w zakresie ochrony terenów lub obiektów zawartych w § 7 niniejszej uchwały.

§ 14.

WS - przeznaczenie podstawowe - wody powierzchniowe (otwarte zbiorniki wodne, rowy melioracyjne, ciekły wodne).

§ 15

01 KDG 1/2 - przeznaczenie podstawowe – publiczna droga główna, w ciągu drogi wojewódzkiej nr 351, z urządzeniami towarzyszącymi.

1. Przeznaczenie dopuszczalne:

- 1) Podziemne sieci infrastruktury technicznej realizowane za zgodą zarządcy drogi i zgodnie z wymaganiami przepisów odrębnych.
- 2) Zieleń urządzona.
- 3) Dopuszcza się za zgodą zarządcy drogi lokalizację urządzeń pomiarowo-kontrolnych związanych z podziemną infrastrukturą techniczną przy liniach rozgraniczających drogi lub na terenie towarzyszącej funkcji podstawowej zieleni urządzonej – lokalizacja tych urządzeń nie może powodować ograniczenia widoczności, powodować zagrożenia ruchu oraz utrudniać poruszanie się pieszym.

2. Zasady ochrony i kształtowania ład przestrzennego oraz wymagania wynikające z potrzeb kształtowania przestrzeni publicznych:

- 1) Ustala się zakaz lokalizacji trwałych i tymczasowych obiektów usługowych (kioski, pawilony itp.).
- 2) Ustala się zakaz lokalizacji nośników reklamowych.
- 3) Obsługa terenów przyległych przez istniejące skrzyżowania, a lokalizacja nowych skrzyżowań oraz innych niezbędnych elementów układu komunikacyjnego, w tym zjazdów i wyjazdów za zgodą właściwego zarządcy drogi.

3. Parametry i wskaźniki kształtowania zabudowy oraz zagospodarowania terenu:

- 1) Szerokość w liniach rozgraniczających - zgodnie z obecnym stanem władania, od 14 m do 25 m.
- 2) Zalecany przekrój drogi: 1 jezdnia, 2 pasy ruchu.
- 3) W przypadkach uzasadnionych koniecznością modernizacji drogi (poszerzenia jezdni, poboczy, budowy chodników, zatok autobusowych itp.) dopuszcza się na terenach przylegających możliwość pozyskania niezbędnego pasa terenu przyległego i włączenia do drogi publicznej.

§ 16.

02 KDZ 1/2 (nr 350), 03 KDZ 1/2 - przeznaczenie podstawowe – publiczne drogi zbiorcze, z urządzeniami towarzyszącymi.

1. Przeznaczenie dopuszczalne:

- 1) Podziemne sieci infrastruktury technicznej realizowane za zgodą zarządcy drogi i zgodnie z wymaganiami przepisów odrębnych, zieleni urządzona.

- 2) Dopuszcza się za zgodą zarządcy drogi lokalizację urządzeń pomiarowo-kontrolnych związanych z podziemną infrastrukturą techniczną przy liniach rozgraniczających ulicę lub na terenie towarzyszącej zieleni urządzonej – lokalizacja tych urządzeń nie może powodować ograniczenia widoczności, powodować zagrożenia ruchu oraz utrudniać poruszanie się pieszym.
2. **Zasady ochrony i kształtowania ład przestrzennego oraz wymagania wynikające z potrzeb kształtowania przestrzeni publicznych:**
 - 1) Ustala się zakaz lokalizacji trwałych i tymczasowych obiektów usługowych (kioski, pawilony itp.).
 - 2) Ustala się zakaz lokalizacji nośników reklamowych.
 - 3) Obsługa terenów przyległych przez istniejące skrzyżowania, a lokalizacja nowych skrzyżowań oraz innych niezbędnych elementów układu komunikacyjnego, w tym zjazdów i wyjazdów za zgodą właściwego zarządcy drogi.
3. **Parametry i wskaźniki kształtowania zabudowy oraz zagospodarowania terenu:**
 - 1) Szerokość w liniach rozgraniczających - - zgodnie z obecnym stanem władania, od 12 m do 16 m.
 - 2) Przekrój ulicy: 1 jezdnia, 2 pasy ruchu, chodniki na terenie zabudowy.
 - 3) W przypadkach uzasadnionych koniecznością modernizacji drogi (poszerzenia jezdni, poboczy, budowy chodników, zatok autobusowych itp.) dopuszcza się na terenach przylegających możliwość pozyskania niezbędnego pasa terenu przyległego i włączenia do drogi publicznej.

§ 17.

04, 05 KDD 1/2 - przeznaczenie podstawowe – publiczne drogi dojazdowe, z urządzeniami towarzyszącymi.

1. Przeznaczenie dopuszczalne:

- 1) Podziemne sieci infrastruktury technicznej realizowane za zgodą zarządcy drogi i zgodnie z wymaganiami przepisów odrębnych, zieleni urządzonej.
- 2) Dopuszcza się za zgodą zarządcy drogi lokalizację urządzeń pomiarowo-kontrolnych związanych z podziemną infrastrukturą techniczną przy liniach rozgraniczających ulicę lub na terenie towarzyszącej zieleni urządzonej – lokalizacja tych urządzeń nie może powodować ograniczenia widoczności, powodować zagrożenia ruchu oraz utrudniać poruszanie się pieszym.
2. **Zasady ochrony i kształtowania ład przestrzennego oraz wymagania wynikające z potrzeb kształtowania przestrzeni publicznych:**
 - 1) Ustala się zakaz lokalizacji trwałych i tymczasowych obiektów usługowych (kioski, pawilony itp.).
 - 2) Ustala się zakaz lokalizacji nośników reklamowych.

§ 18.

KDg – przeznaczenie podstawowe – drogi gospodarcze (transportu rolnego i leśnego).

Przeznaczenie dopuszczalne:

Podziemne sieci infrastruktury technicznej realizowane za zgodą zarządcy drogi i zgodnie z wymaganiami przepisów odrębnych.

§ 19.

W granicach obszaru objętego planem nie występują : tereny narażone na niebezpieczeństwo powodzi oraz zagrożone osuwaniem się mas ziemnych, obszary rehabilitacji istniejącej zabudowy i infrastruktury technicznej, obszary wymagające przekształceń lub rekultywacji,

tereny przeznaczone pod budowę obiektów handlowych, o których mowa w art. 10 ust. 2 pkt 8 ustawy z dnia 23 marca 2003 r. o planowaniu i zagospodarowaniu przestrzennym, tereny służące organizacji imprez masowych oraz granice pomników zagłady wraz ze strefami ochronnymi, określone na podstawie ustawy z dnia 7 maja 1999 r. o ochronie terenów byłych hitlerowskich obozów zagłady.

Rozdział IV

Ustalenia końcowe.

§ 20.

Ustala się stawkę służącą naliczeniu opłaty, o której mowa w art. 36 ust. 4 ustawy z dnia 27 marca 2003 r. o planowaniu i zagospodarowaniu przestrzennym - w wysokości 15 %.

§ 21.

Wykonanie niniejszej uchwały powierza się Burmistrzowi Gminy i Miasta Węgliniec .

§ 22.

Uchwała wchodzi w życie po upływie 30 dni od daty ogłoszenia w Dzienniku Urzędowym Województwa Dolnośląskiego.

Przewodnicząca Rady

mgr Barbara Drozd

MIEJSCOWY PLAN ZAGOSPODAROWANIA PRZESTRZENN TERENÓW LEŚNYCH I ROLNYCH GMINY WĘGLINIEC RYSUNEK PLANU

SKALA 1:5000





ZALĄCZNIK NR 1
DO UCHWAŁY nr 186/XXVII
RADY MIASTA WĘGLINIEC
z dnia 30 grudnia 2008r.

Przewodnicząca Rady

Drozd

mgr Barbara Drozd

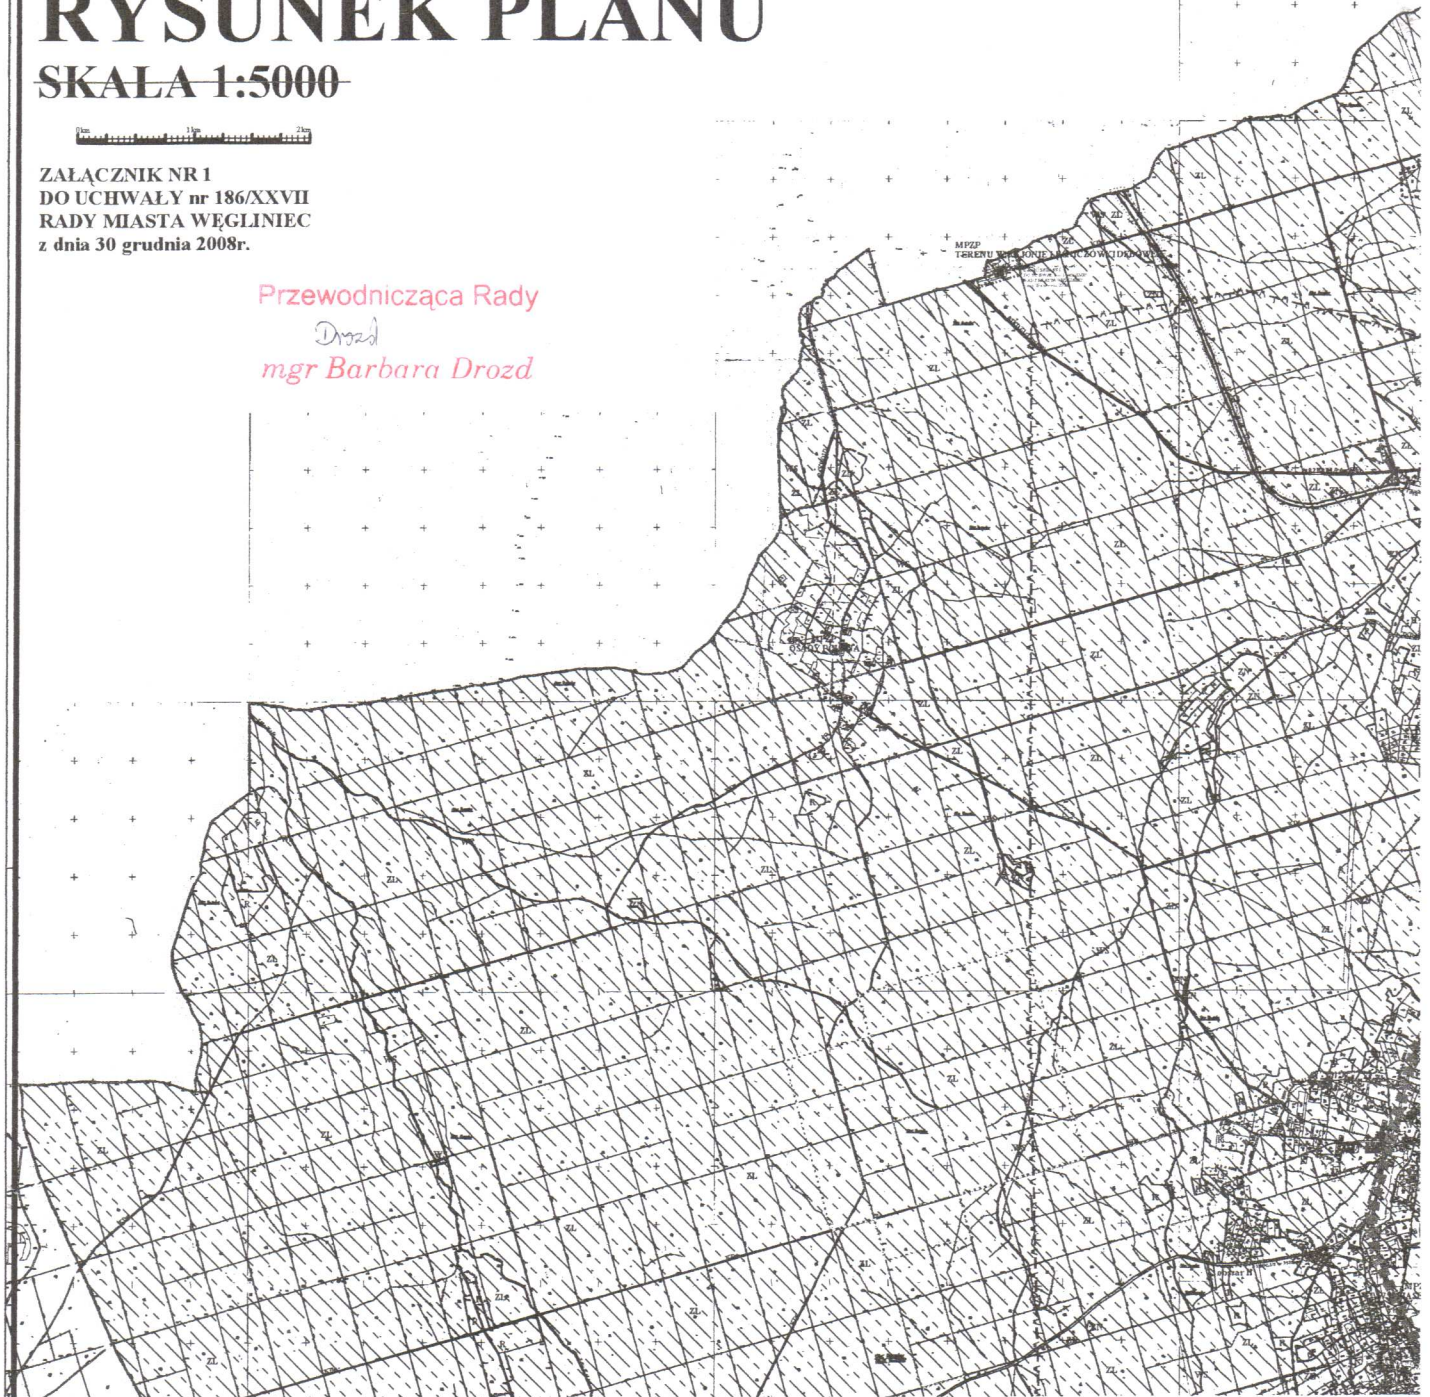

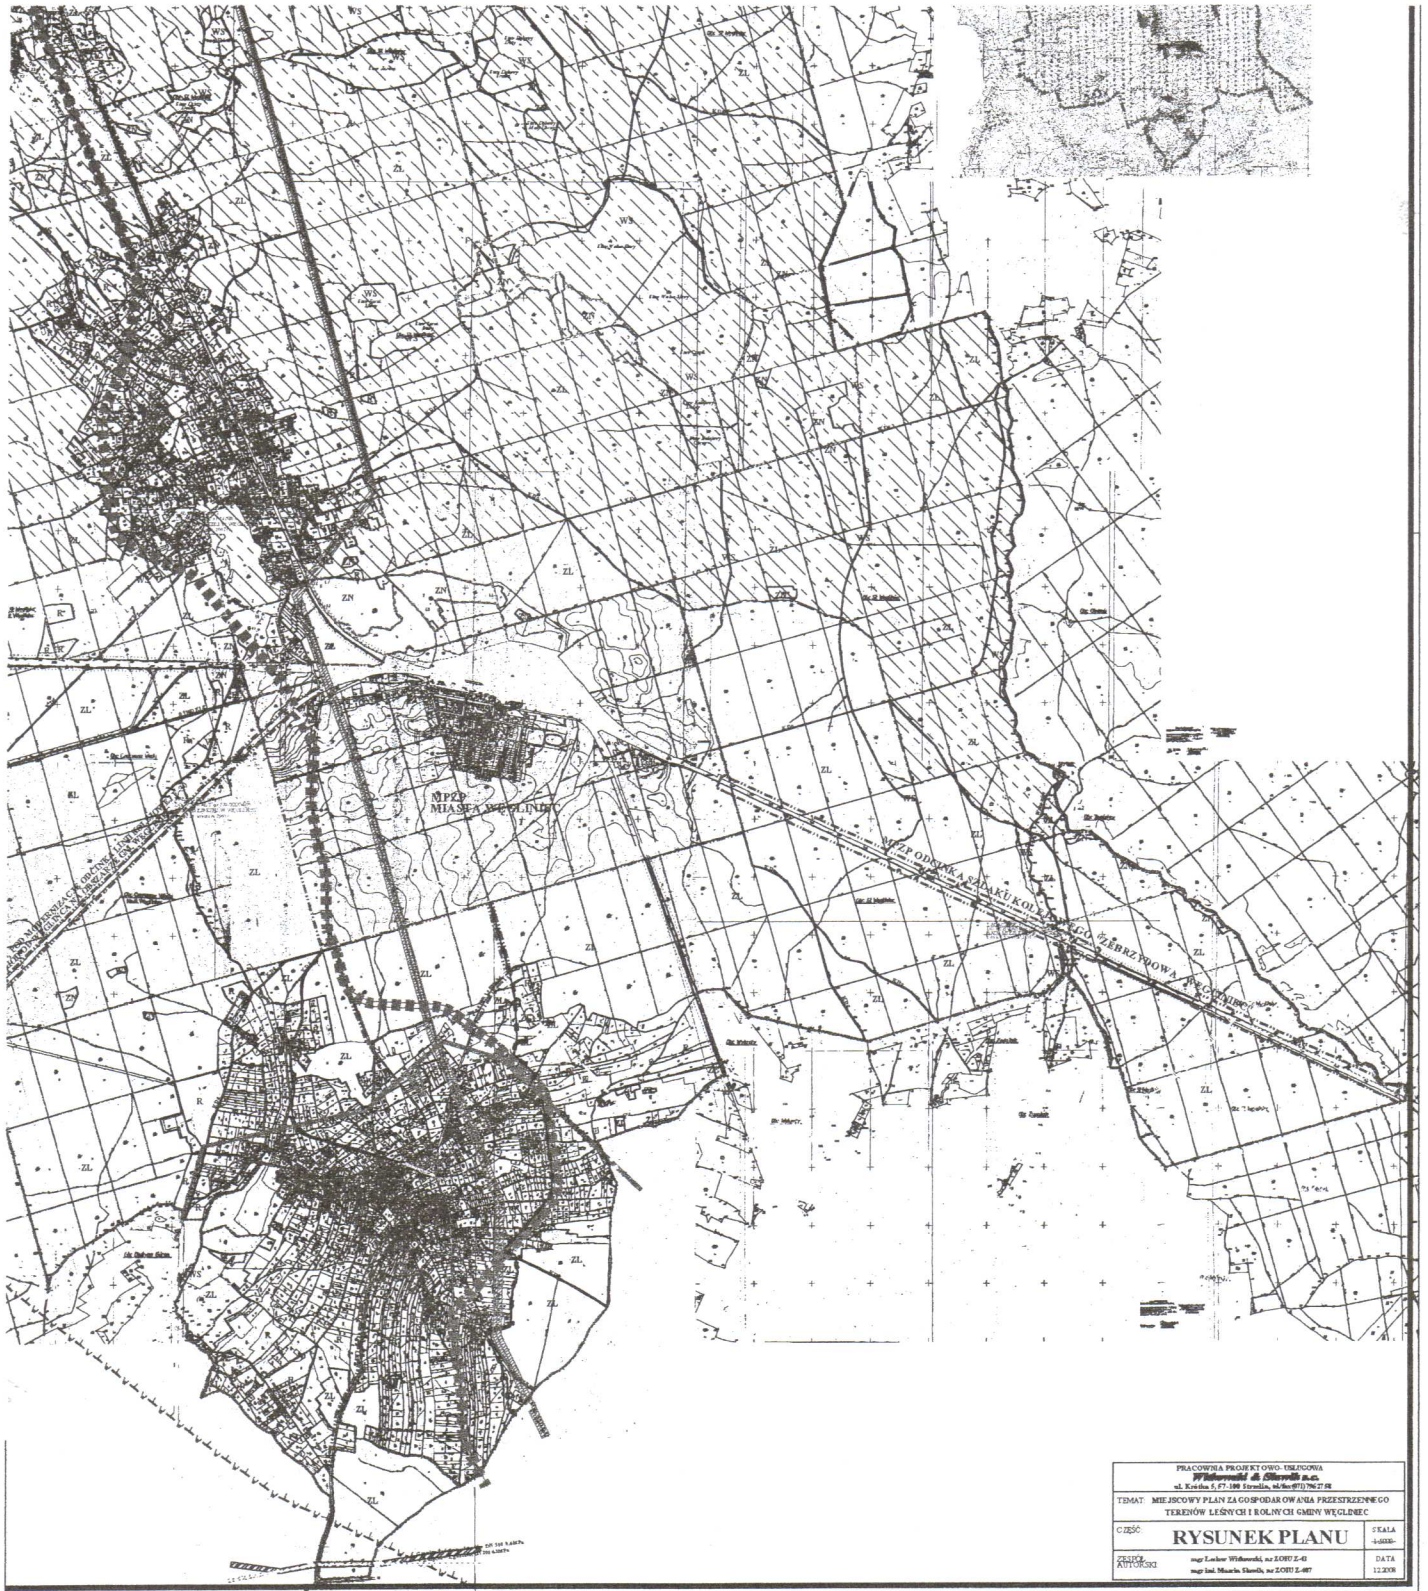

Przewodnicząca Rady
Drozd
 mgr Barbara Drozd

LEGENDA:

- GRANICA WOJEWÓDZTWA
- GRANICA GMINY
- GRANICA OBSZARU OBJĘTEGO PLANEM
- GRANICA TERENU ZAMKNIĘTEGO WYŁĄCZONEGO Z USTALENIA PLANU

USTALENIA FUNKCYJNALNE

- ZL** TERENY LASÓW
- R** TERENY ROLNE
- WS** WODY POWIERZCHNIOWE
- ZN** TERENY ŁĄK NATURALNYCH, TERENY WILNOŚCI I INNEGO NIEUŻYTKI

USTALENIA REGULACYJNE

- LINIE ROZGRANICZAJĄCE

KOMUNIKACJA

- KDG** PUBLICZNE DROGI GŁÓWNE
- KDZ** PUBLICZNE DROGI ZBIORCZE
- KDD** PUBLICZNE DROGI DOJAZDOWE
- KDg** DROGI GOSPODARCZE (transportu rolnego, leśnego)

INFRASTRUKTURA TECHNICZNA - OBIEKTY LINIOWE

- NN 220 kV** ISTNIEJĄCE LINIE ENERGETYCZNE WN 110 kV I NN 220 kV Z DOPUSZCZENIEM PRZEBUDOWY LINII NN 220 kV NA LINIE 400 kV LUB LINIE WIELOTOROWĄ, WIELONAPIĘCIOWĄ
- NN 110 kV** ISTNIEJĄCE GAZOCIĄGI ŚREDNIEGO I WYSOKIEGO CIŚNIENIA WRAZ ZE STREFAMI OGRANICZEN ZABUDOWY I ZAGOSPODAROWANIA TERENU
- NN 400 kV** PROJEKTOWANY GAZOCIĄG WYSOKIEGO CIŚNIENIA

STREFY OGRANICZEŃ ZABUDOWY I ZAGOSPODAROWANIA TERENÓW

- GRANICA STREFY OGRANICZEŃ ZABUDOWY I ZAGOSPODAROWANIA TERENU OD CMENTARZY WE WSIACH JAGODZIN I STARY WĘGLINIEC
- GRANICA STREFY OGRANICZEŃ ZABUDOWY I ZAGOSPODAROWANIA TERENU OD TERENÓW KOLEJOWYCH
- STREFY OGRANICZEŃ ZABUDOWY I ZAGOSPODAROWANIA TERENU OD NAWIETRZNYCH LINII ENERGETYCZNYCH WN 110 kV I 220 kV
- STREFY OGRANICZEŃ ZABUDOWY I ZAGOSPODAROWANIA TERENU GAZOCIĄGÓW WYSOKIEGO I ŚREDNIEGO CIŚNIENIA
- GRANICE STREF OCHRONY POŚREDNIEJ UJĘĆ WODY W RUSZOWIE I CZERWONEJ WODZIE

OZNACZENIA INFORMACYJNE

- PROPONOWANY ORIENTACYJNY PRZEBIEG MODERNIZOWANEJ DROGI WOJEWODZKIEJ NR 296
- GRANICE ZŁOŻ KOPALIN - NIEEKSPLOATOWANE: I - WĘGIEL BRUNATNY, II - IŁY CERAMICZNE

OCHRONA ŚRODOWISKA PRZYRODNIEGO

- OBSZARY SPECJALNEJ OCHRONY ŚRODOWISKA NATURA 2000 - DYREKTYWA SIEDLISKOWA UROCZYSKA BORÓW DOLNOSŁĄSKICH - PLH080027
- OBSZAR SPECJALNEJ OCHRONY PTAKÓW NATURA 2000 - DYREKTYWA PTASIA BORY DOLNOSŁĄSKIE - PLB020005
- GRANICA REZERWATU "WRZOSIEC KOŁO PIASECZNEJ"
- GRANICA OTULINY REZERWATU
- GRANICE POSTULOWANYCH REZERWATÓW
- GRANICE POSTULOWANYCH UŻYTKÓW EKOLOGICZNYCH
- 22** STANOWISKA ROŚLIN CHRONIONYCH
- GRANICA GZWP nr 317 - NIECKA ZEWNĘTRZNOŚCIECKA BOLESŁAWIEC
- GRANICA GZWP nr 315 - ZBIORNIK CHOĆCINÓW - GOZDNICA

Przewodnicząca Rady

Drozd

mgr Barbara Drozd

Załącznik nr 2
do uchwały nr 186/XXVII/08
Rady Miejskiej w Węglińcu
z dnia 30.12.2008 r

ROZSTRZYGNIECIE

o sposobie realizacji, zapisanych w miejscowym planie zagospodarowania przestrzennego terenów leśnych i rolnych gminy Węglińiec inwestycji z zakresu infrastruktury technicznej, które należą do zadań własnych gminy oraz zasadach ich finansowania, zgodnie z przepisami o finansach publicznych

§ 1.

Zgodnie z ustaleniami planu zawartymi w treści uchwały ustala się realizację inwestycji z zakresu infrastruktury technicznej należących do zadań własnych gminy polegających na budowie sieci wodociągowej i sieci kanalizacyjnej oraz budowie dróg gminnych.

§ 2.

1. Ustala się, że źródłem finansowania inwestycji, o których mowa w § 1 będą:
 - 1) Środki własne gminy.
 - 2) Środki pozyskane z funduszy Unii Europejskiej.
 - 3) Środki pozyskane z Funduszu Ochrony Środowiska i Gospodarki Wodnej.
 - 4) Kredyt bankowy.
 - 5) Emisja obligacji komunalnych.
2. Ustala się możliwość wykorzystania innych źródeł finansowania niewymienionych w ust. 1, w tym również finansowania inwestycji ze środków prywatnych.

§ 3.

Wykonanie finansowania inwestycji powierza się Burmistrzowi Gminy i Miasta Węglińiec.

Przewodnicząca Rady
Drozd
mgr Barbara Drozd

Załącznik nr 3
do uchwały nr 186/XXVII/08
Rady Miejskiej w Węglińcu
z dnia 30.12.2008 r

ROZSTRZYGNIECIE

o sposobie rozpatrzenia uwag wniesionych do projektu miejscowego planu zagospodarowania przestrzennego terenów leśnych i rolnych gminy Węgliniec podczas wyłożenia do publicznego wglądu

Ze względu na brak uwag przedstawionych przez Burmistrza Gminy i Miasta Węgliniec jako nieuwzględnione Rada Miejska w Węglińcu nie rozstrzyga o sposobie rozpatrzenia uwag wniesionych do projektu planu zgodnie z art. 20 ust. 1 ustawy z dnia 27 marca 2003 r. o planowaniu i zagospodarowaniu przestrzennym (Dz. U. Nr 80 z 2003 r., poz. 717, ze zmianami).

Przewodnicząca Rady

mgr Barbara Drozd