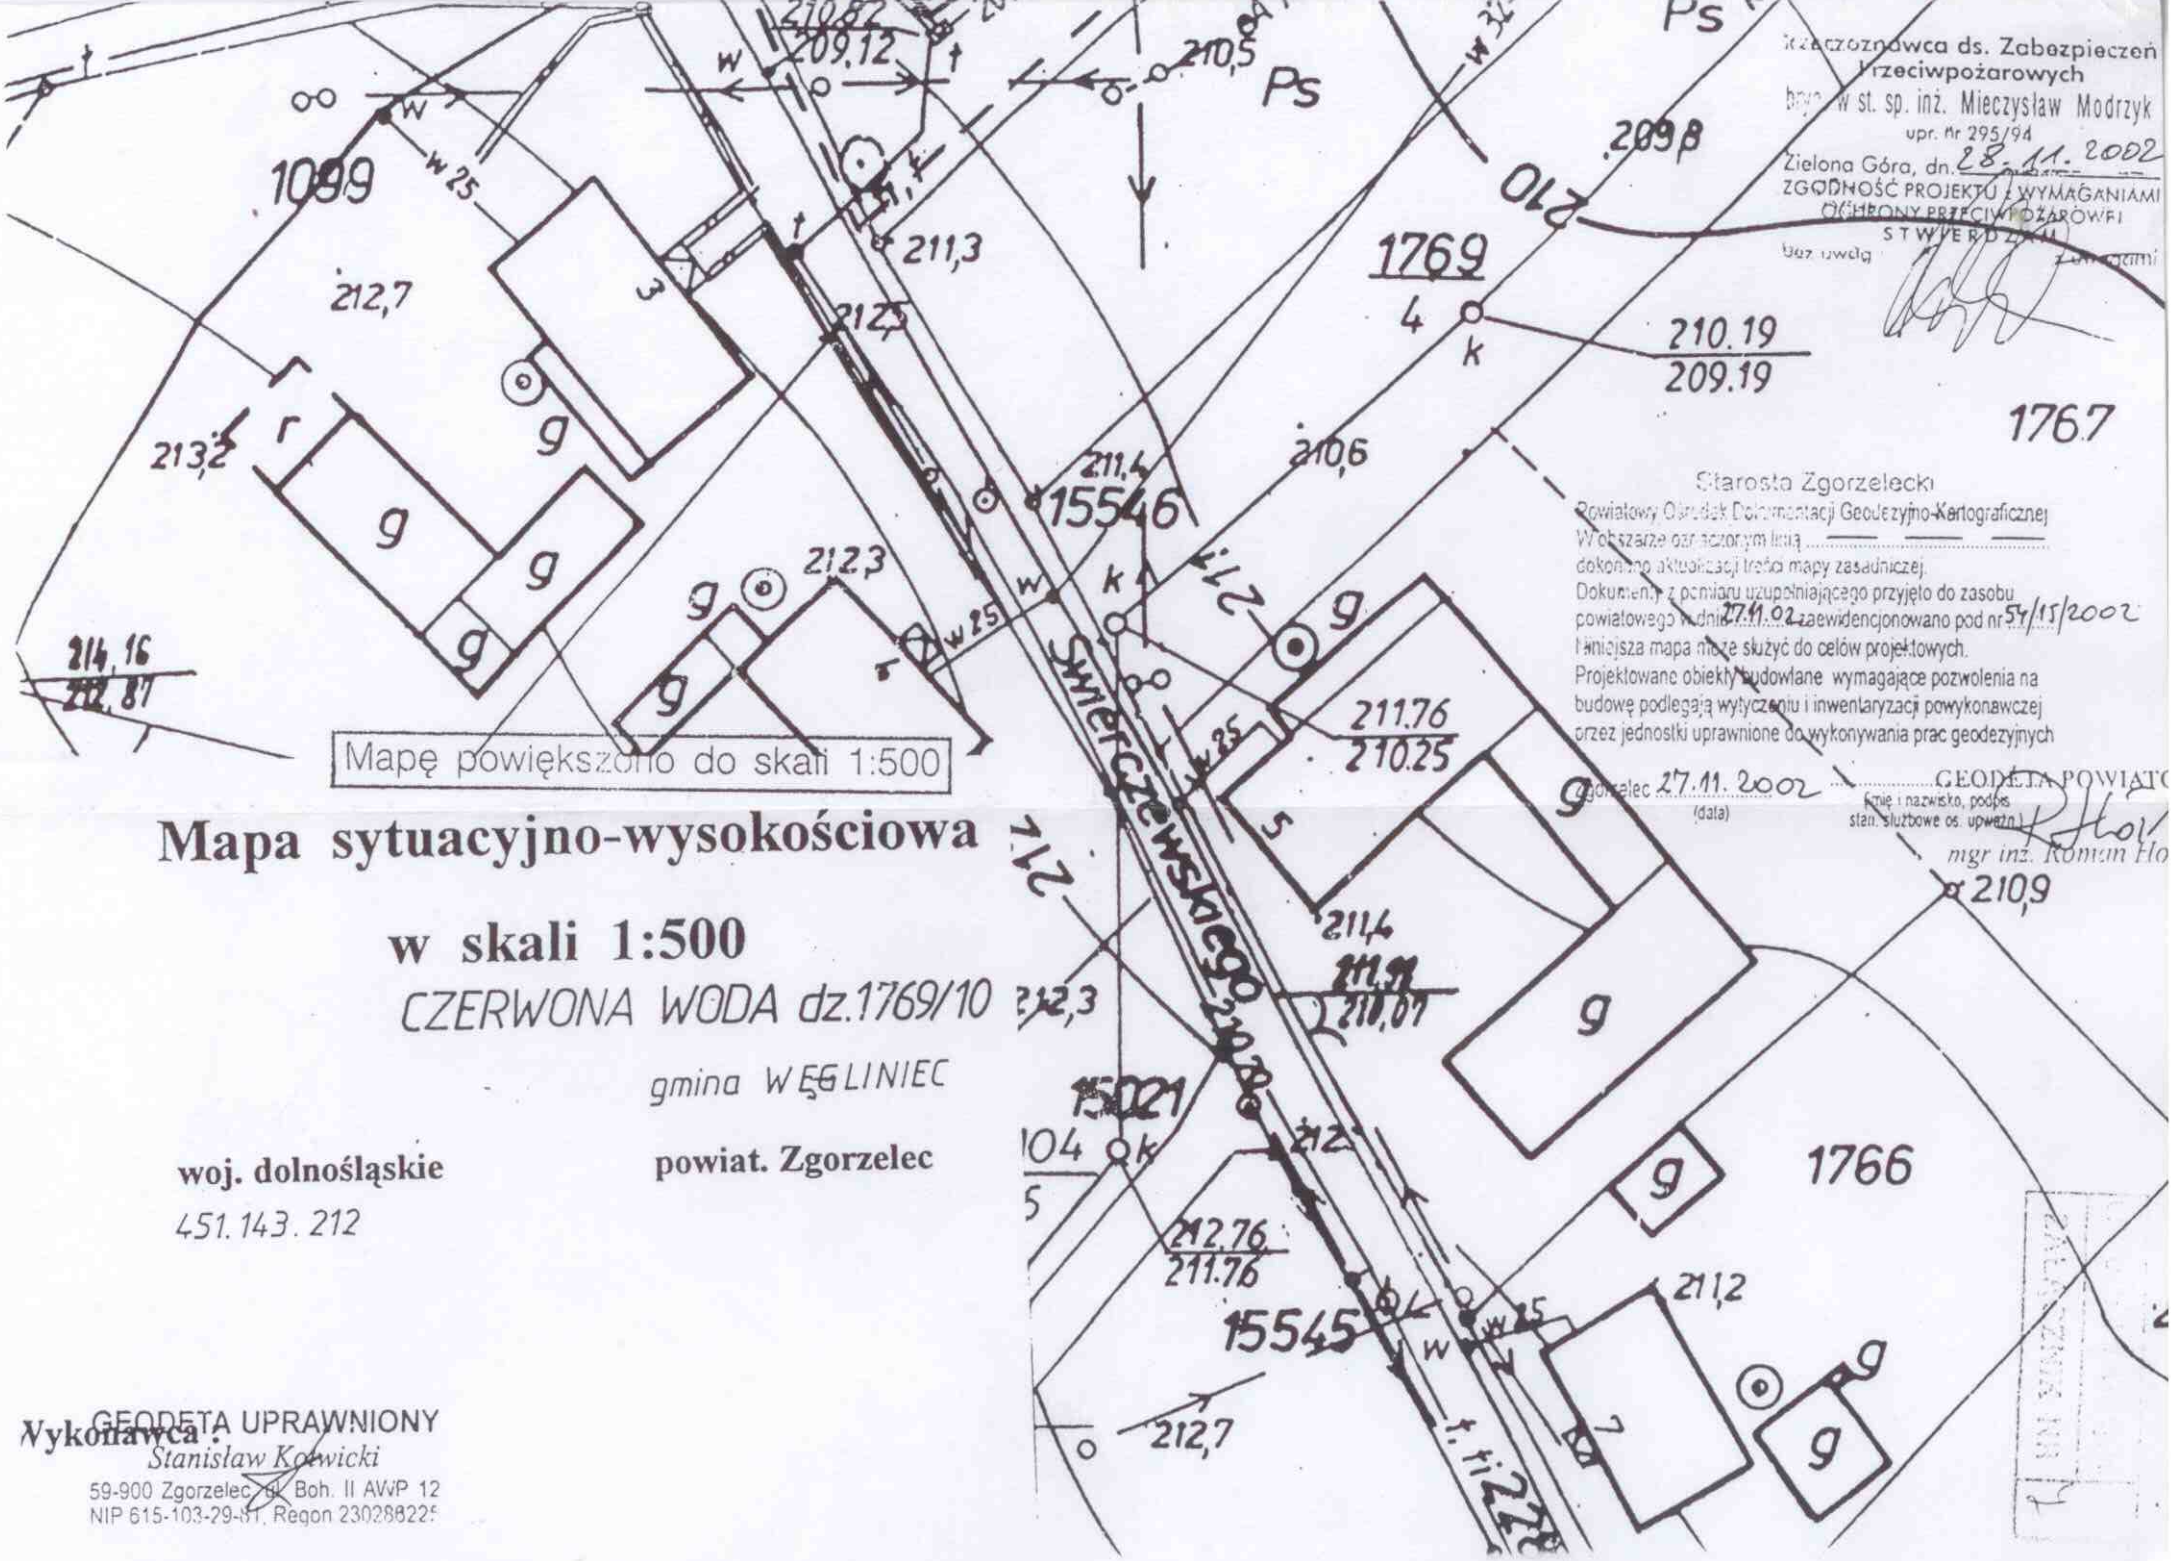


Mapa sytuacyjno-wysokościowa

w skali 1:500

CZERWONA WODA dz.1769/10

gmina WĘGLINIEC


woj. dolnośląskie **powiat. Zgorzelec**

451.143.212

Rzeczoznawca ds. Zabezpieczeń Przeciwpożarowych
mgr inż. st. sp. inż. Mieczysław Modrzyk
upr. Nr 295/94
Zielona Góra, dn. 28.11.2002
ZGODNOŚĆ PROJEKTU Z WYMAGANIAMI OCHRONY PRZECIWPOŻAROWEJ STWIERDZAM
Bez uwag

Starosta Zgorzelecki
Powiatowy Ośrodek Dokumentacji Geodezyjno-Kartograficznej
W obszarze oznaczonym linią ..... dokonano aktualizacji treści mapy zasadniczej.
Dokument z pomiaru uzupełniającego przyjęto do zasobu powiatowego w dniu 27.11.02 zaewidencjonowano pod nr 54/15/2002
Niniejsza mapa może służyć do celów projektowych.
Projektowane obiekty budowlane wymagające pozwolenia na budowę podlegają wytyczeniu i inwentaryzacji powykonawczej przez jednostki uprawnione do wykonywania prac geodezyjnych
Zgorzelec 27.11.2002 (data)
GEODETA POWIATOWY
(imię i nazwisko, podpis, stan. służbowe os. upoważn.)
mgr inż. Roman Ho

Wykonawca: GEODETA UPRAWNIONY
Stanisław Kowicki
59-900 Zgorzelec, ul. Boh. II AWP 12
NIP 615-103-29-81, Regon 230288225

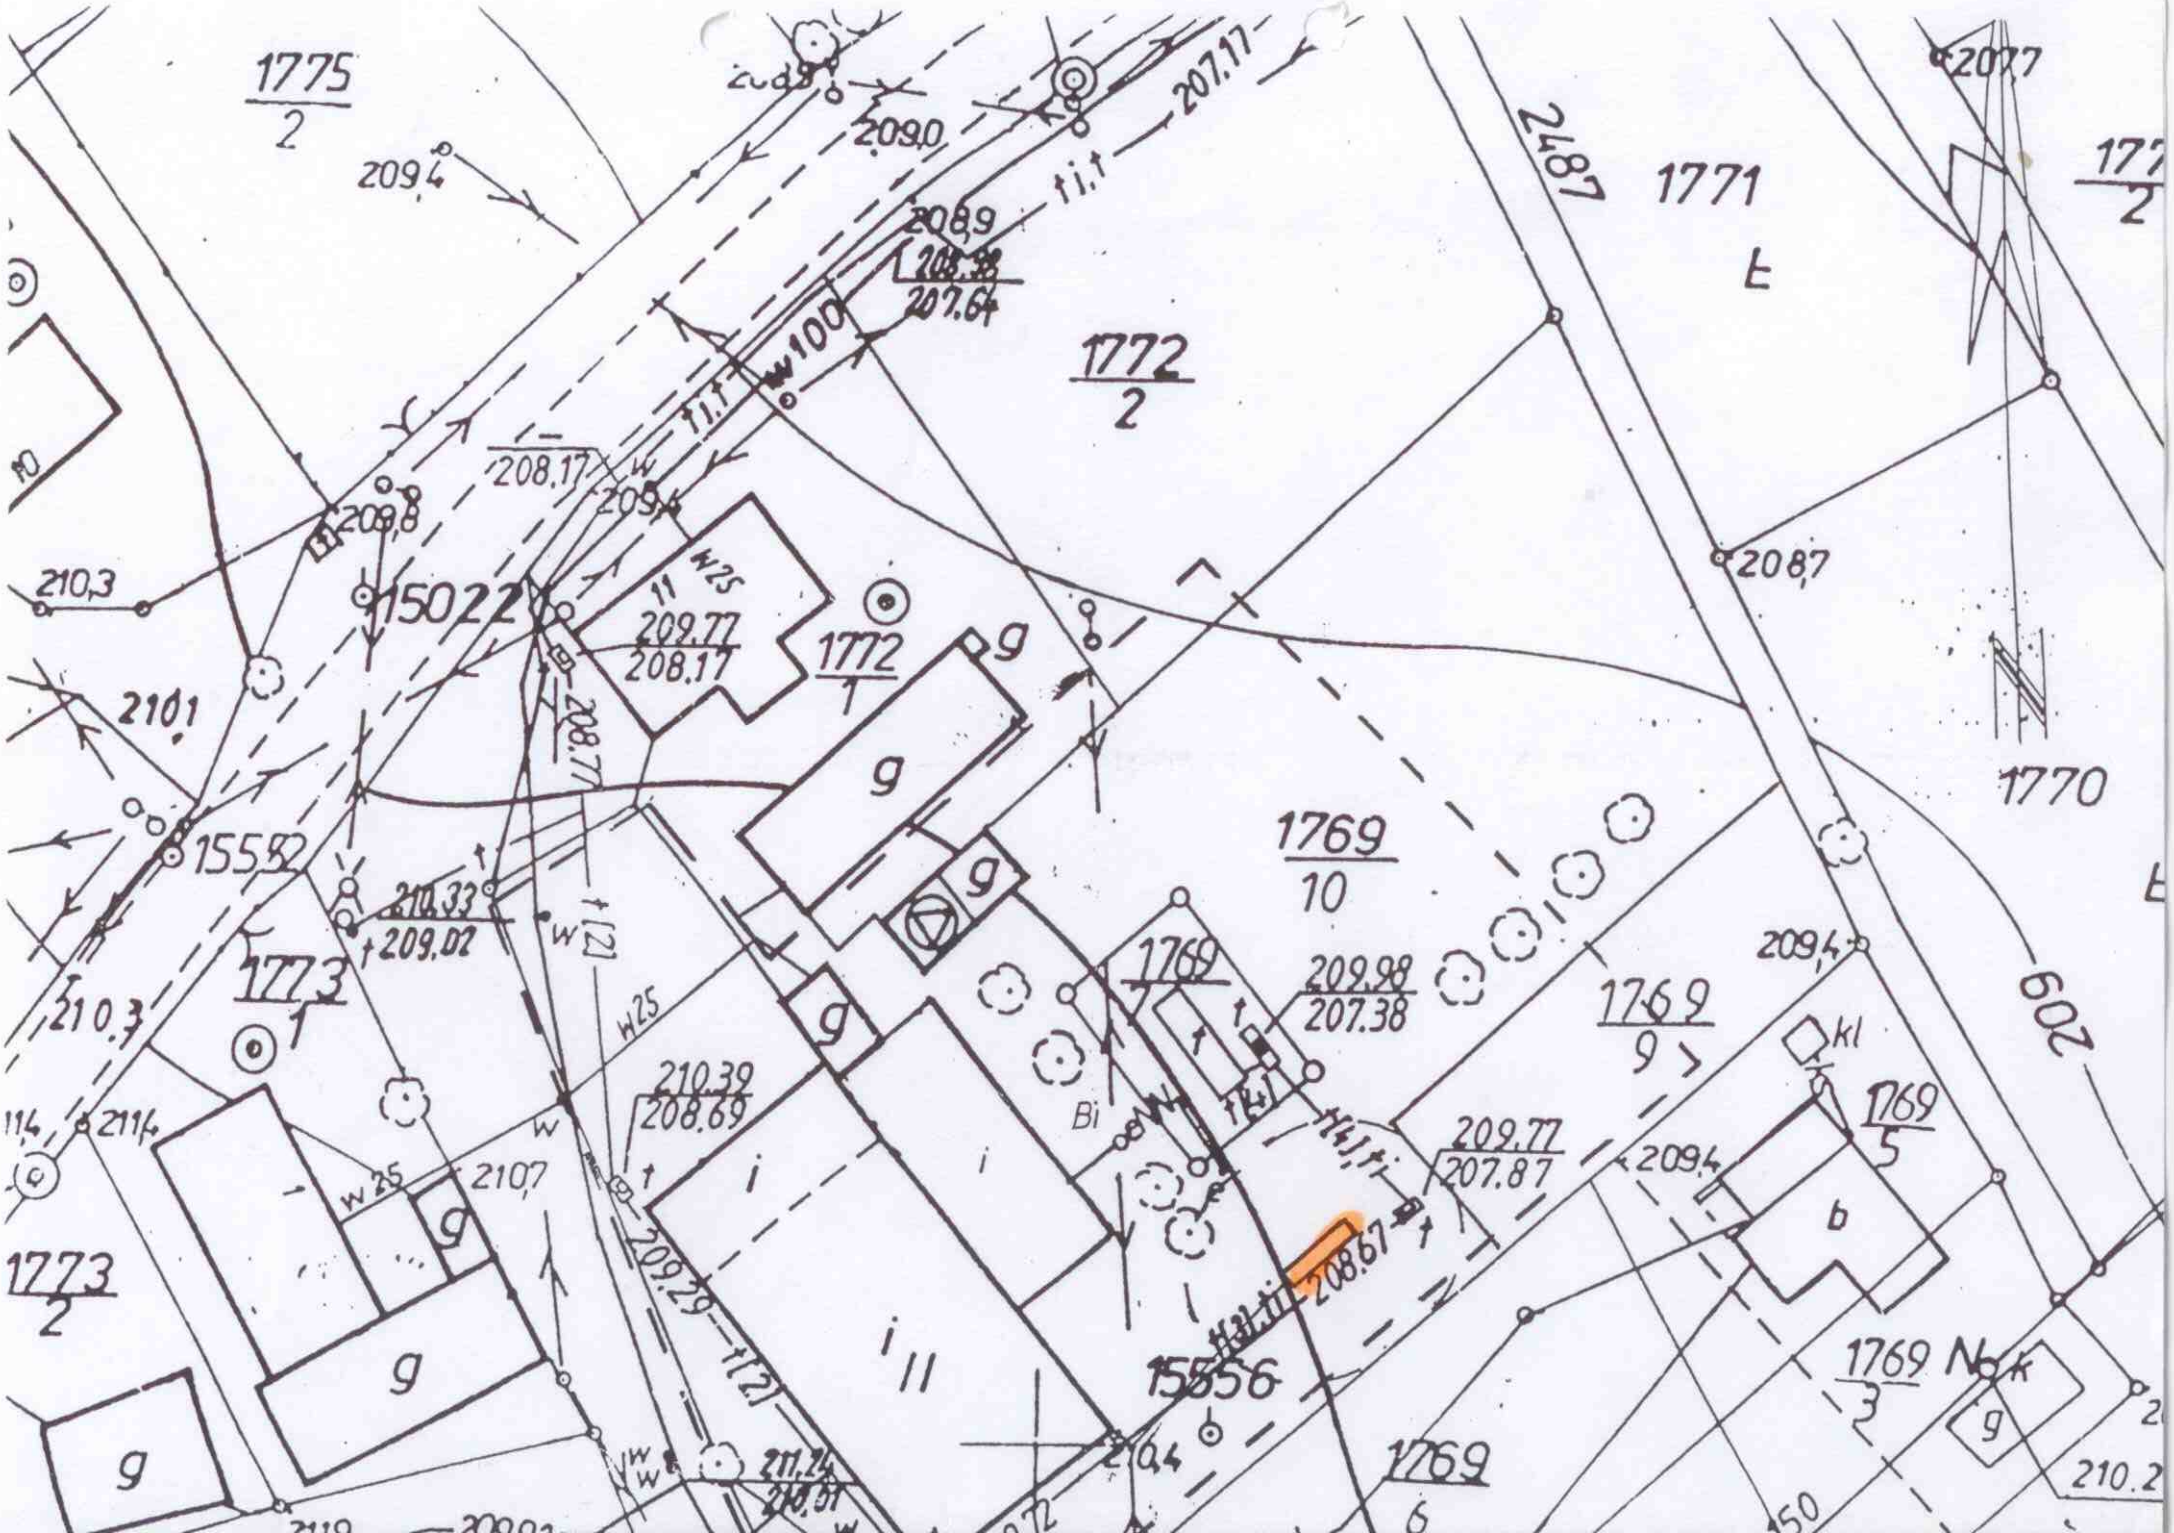
1775
2
209,4
209,0
207,17
208,9
207,64
1772
2
208,17
209,77
208,17
1772
1
210,3
15022
210,1
15552
210,33
209,02
1773
1
210,3
1769
10
209,98
207,38
1769
9
209,4
1769
5
209,77
207,87
208,67
210,39
208,69
209,29
1773
2
210,7
15556
1769
6
1769 Nr
3
2487
1771
2
208,7
1770
602
209,4
210,2