


RZUT
PARTERU

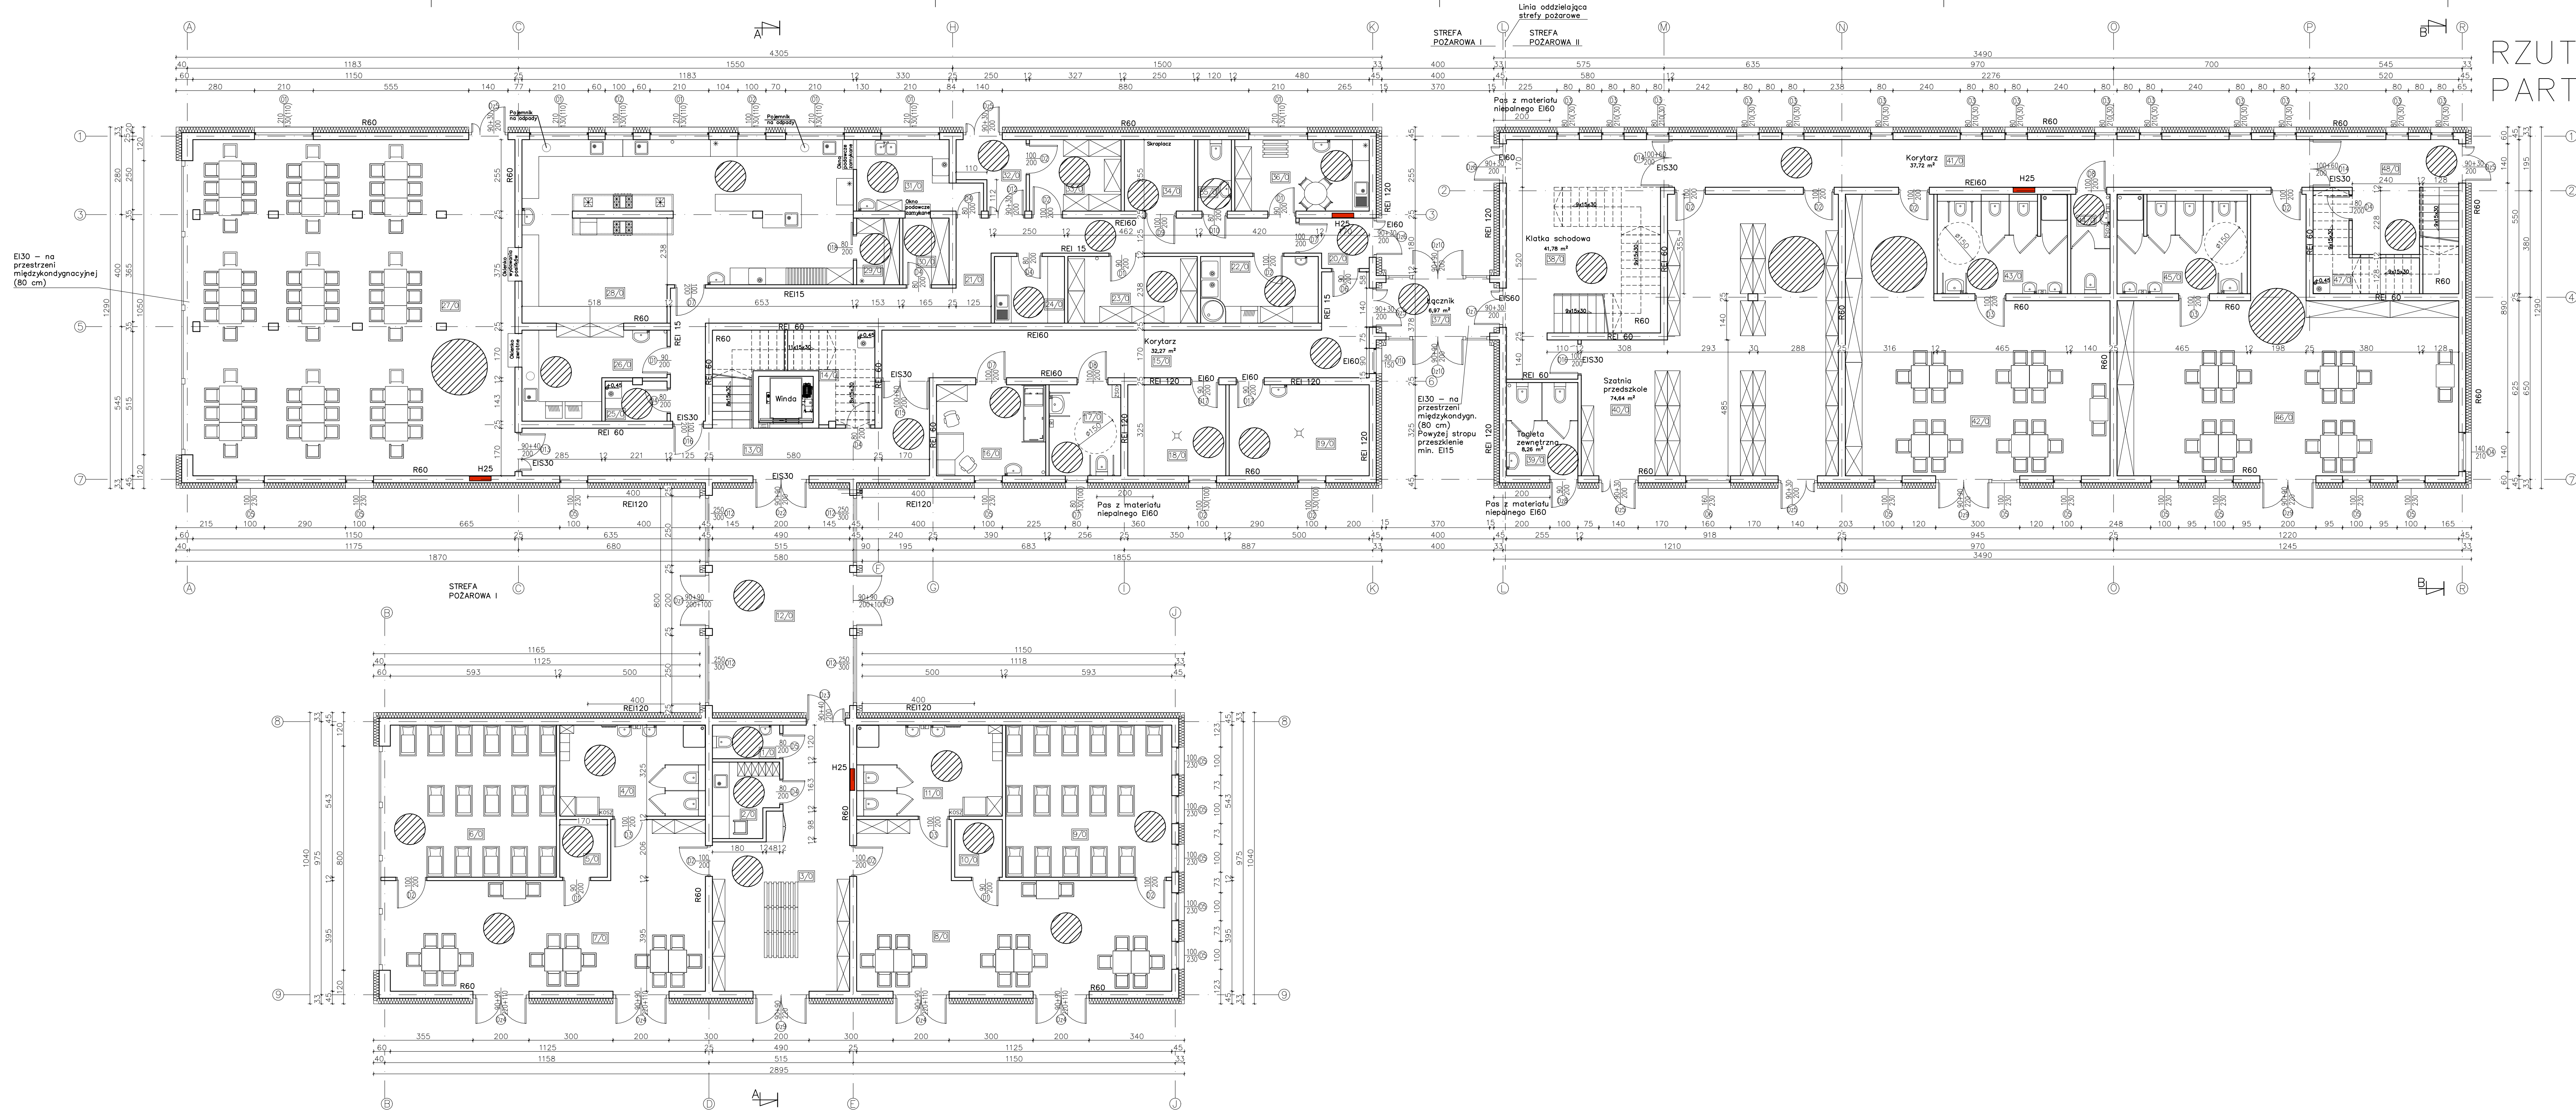

Sufit podwieszony o konstrukcji krzyżowej
np. Knauf D112 o odporności ogniowej REI60
(h pomieszczenia 305cm)

Jednostka projektowania: BUDOTEKA biuro inżynierskie Tomasz Kozłowski 59-830 Olszyna, ul Wolności 93; tel. 604 206 084; www.budoteka.tech; biuro@budoteka.tech		10.12.2019 r.	
Inwestor : Gmina Węgliniec ul. Sikorskiego 3 59-940 Węgliniec			
Obiekt:		Budowa budynku żłobko-przedszkola z wykorzystaniem odnawialnych źródeł energii	
Adres inwestycji:		dz. nr 168/1, ul. Kochanowskiego, 59-940 Węgliniec	
Nr dz., Ark. Mapy, Obręb, Gmina :		dz. nr 168/1, Obr. 0001-Węgliniec, j.w. 022506_4 Węgliniec, 59-940 Węgliniec	
Stadium Projektu :		WYKONAWCZY	
Branża :		ARCHITEKTURA	
Nazwa rysunku:		Schemat sufiów – parter	
ARCHITEKTURA	Imię, Nazwisko, Numer uprawnień:		Podpis:
	mgr inż. arch. Artur Bień upr. nr: 2723/94; DS-0072		
	mgr inż. arch. Zbigniew Mickiewicz upr. nr: 26/DSOKK/2017; DS-1850		
	Asystent/ko Projektanta:		
Symbol projektu:		Data:	Format rys.: Skala: Nr rys:
PW		10.12.2019 r.	420X1100 1:100 3/A
Nazwa wewn. rys.:		Budowa	
Reprezentowanie / powołanie inżyniera / dokumentacji / na jego podstawie przez autorkę jest zabronione. Dz. U. 2019R poz.83, art.15, §17. Copyright by BUDOTEKA®			