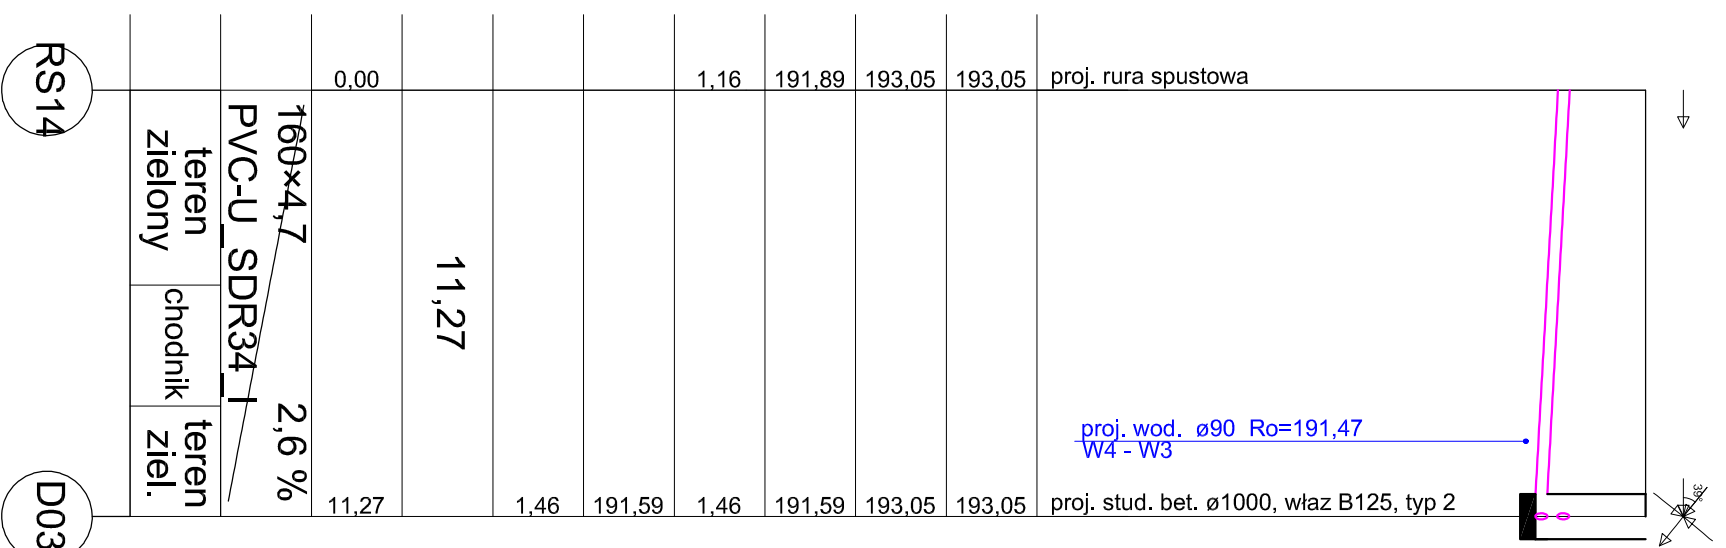
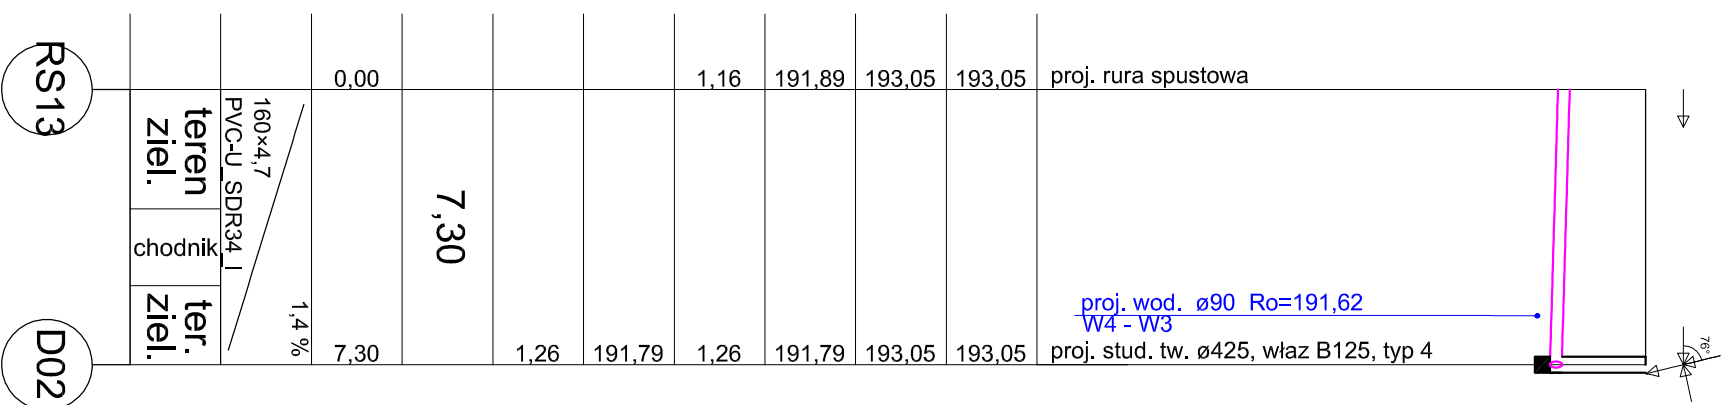


Poziom porównawczy 185,00 m n.p.m.

[illegible]

Jednostka projektowania		budoteka	
BUDOTEKA biuro inżynierskie Tomasz Kozłowski			
59-580 Koźmin, ul. Wolności 93 tel. 604 206 004, www.budoteka.net, biuro@budoteka.net			
Inwestor : Gmina Węglińiec ul. Sikorskiego 3 59-940 Węglińiec			
Opiekę: Budowa budynku zlebków, przedszkola z wykorzystaniem odnawialnych źródeł energii			
Adres inwestycji: Nr dz. Ark. Mapy : Ogrob. Gmina :		Dz. nr 168/1, ul. Kochanowskiego, 59-940 Węglińiec Dz. nr 168/1, Obr. 000-Węglińiec, Jaw. 023506_4 Węglińiec, 59-940 Węglińiec	
Stadium Projektu :		Budowlany	
Branża : Nazwa rysunku :		INSTALACYJNA Profil podłужny kanalizacji deszczowej – część 2	
Opracował: mgr inż. Janusz Głuszczak nr upr.: 2019/89, 2331/92, 2350/94		Inicj. Nazwisko Numer uprawnień Podpis:	
Sprawdził: mgr inż. Grzegorz Malinon			
Asystent/ka Projektanta mgr inż. Mariusz Smreczyński			
Symbol projektu: PW		Data: 10.12.2019 r.	
Format rys.: A2		Skala: 1:100/200	
Nr rys.: 13/S			
Nazwa wewn. rys.: Koncepcja		Budowa	
